


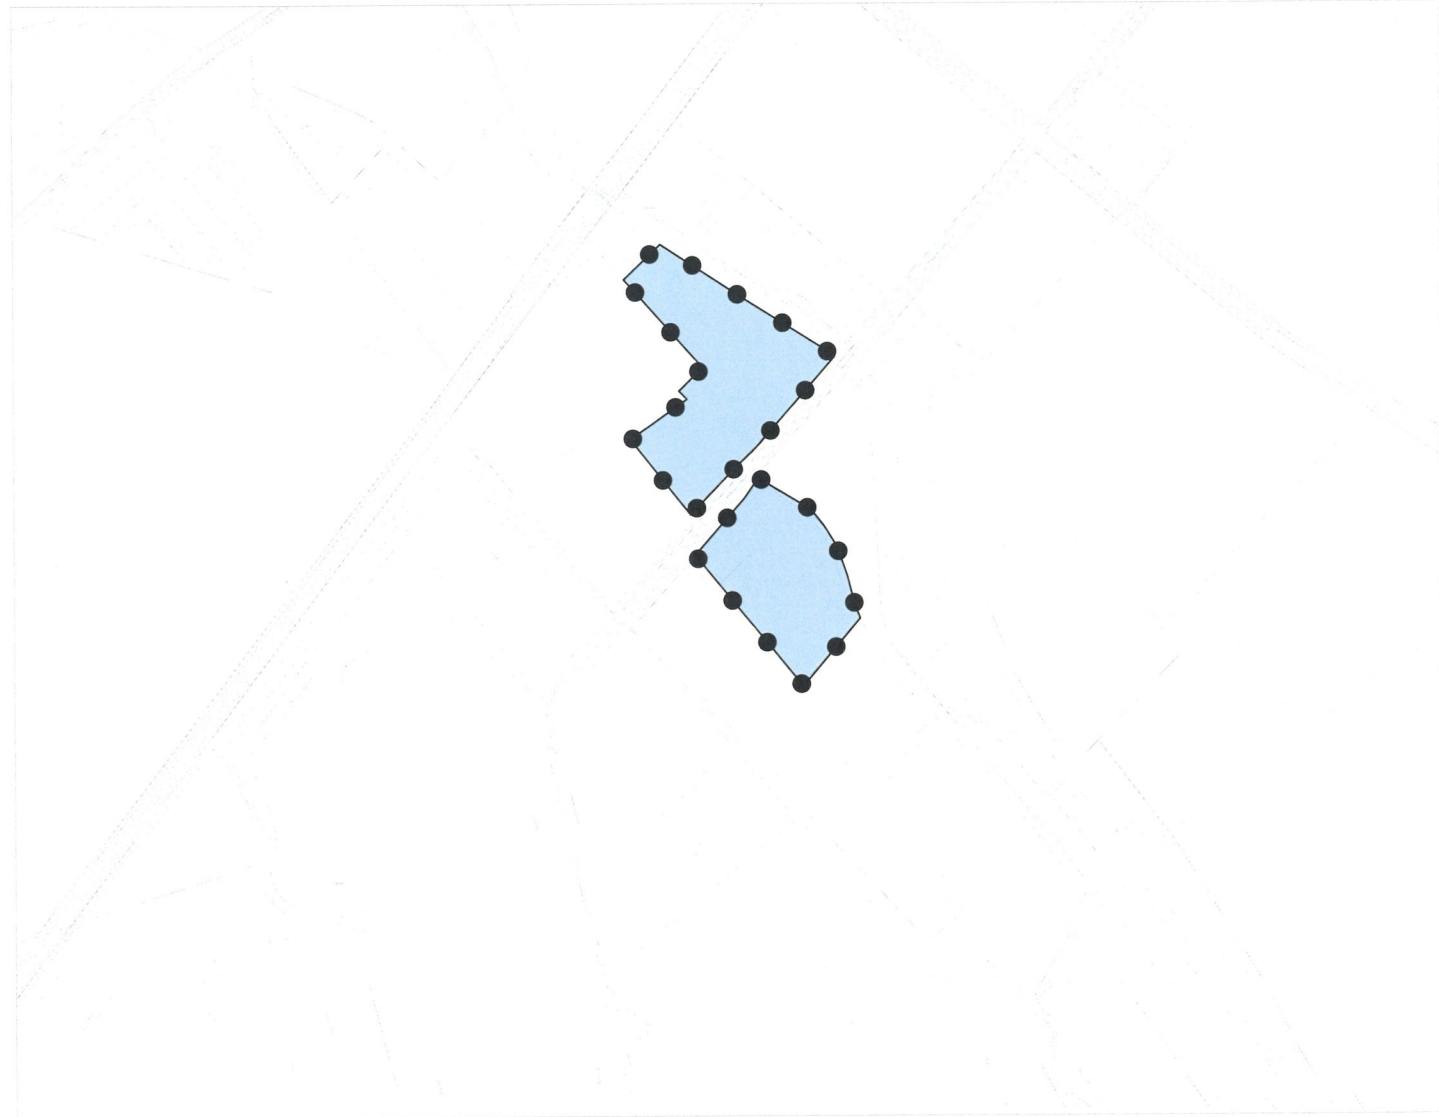

LEGENDA

Besluitgebied

De Diepeling, Tienray

Besluitvlak

Besluitvlak

Verklaring

ondergrond: BGT en DKK
(datum: 4 mei 2021)

Gemeente Horst aan de Maas	status:	Ontwerp
Omgevingsvergunning	datum:	8 december 2022
De Diepeling, Tienray	schaal:	1:5000
Besluit	geleend:	
	nummer:	P200806
	bladformaat:	A3
	idn-nummer:	NL.IMRO.1507.TRDEIEPELING-OW1

bezoekadressen en contactgegevens:

Locatie Nijmegen: St. Stevenskerkhof 2
6511 VZ Nijmegen

Locatie Vught: Parklaan 21
5261 LR Vught

**POUDEROYEN
TONNAER**

Pouderoyen en Tonnaer zijn zelfstandige onderdelen van de Aelmans Adviesgroep

Telefoon: +31 (0)24 - 322 45 79

E-mail: info@pouderoyentonnaer.nl

Website: www.pouderoyentonnaer.nl

