



Situatie Geleenbeek
Schaal 1:500

----- Kwal 0.50m dk


Dwarsprofiel DP-1
t.o.v. as Geleenbeek
bij metring 10.500
Schaal 1:200
30.000m t.o.v. NAP

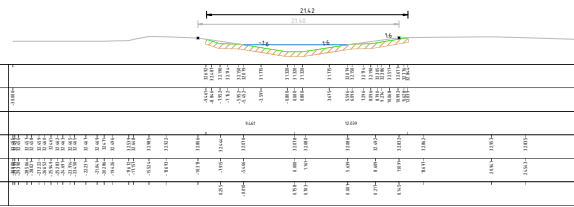

Dwarsprofiel DP-2
t.o.v. as Geleenbeek
bij metring 50.000
Schaal 1:200
30.000m t.o.v. NAP

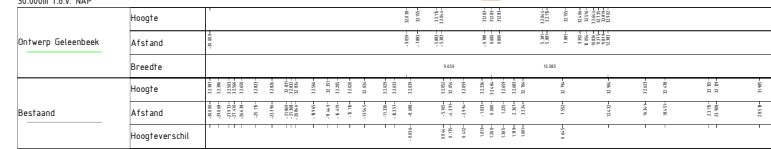


Dwarsprofiel DP-3
t.o.v. as Geleenbeek
bij metring 100.000
Schaal 1:200
30.000m t.o.v. NAP

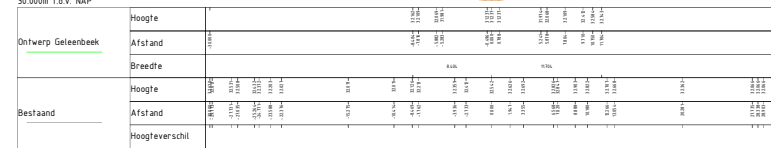


Dwarsprofielen Geleenbeek
Schaal 1:200


Dwarsprofiel Gasteiding 920
t.o.v. as Gasteiding 920
bij metring 0.000 tot 66.322
Schaal 1:200
30.000m t.o.v. NAP

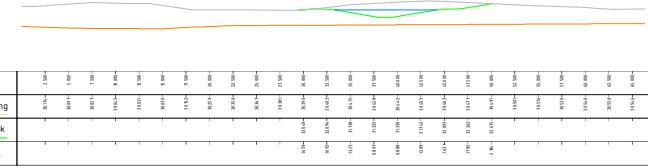

Dwarsprofiel Gasteiding 620
t.o.v. as Gasteiding 620
bij metring 0.000 tot 63.911
Schaal 1:200
25.000m t.o.v. NAP

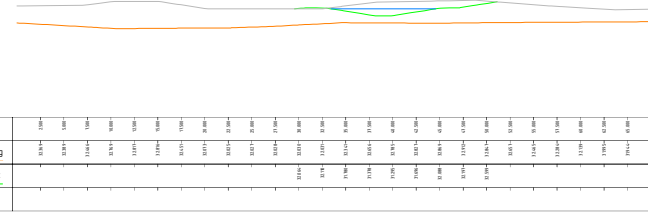


Dwarsprofiel WBL leiding
t.o.v. as WBL leiding
bij metring 0.000 tot 84.151
Schaal 1:200
25.000m t.o.v. NAP

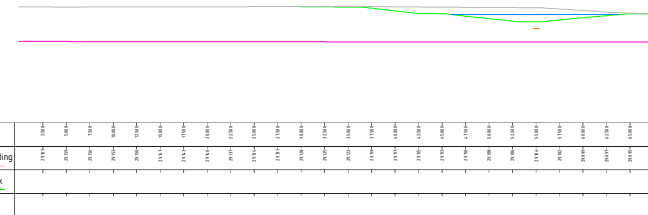


Langteprofielen leidingen
Schaal 1:300

Dwarsprofiel DP-4
t.o.v. as Geleenbeek
bij metring 200.000
Schaal 1:200
30.000m t.o.v. NAP

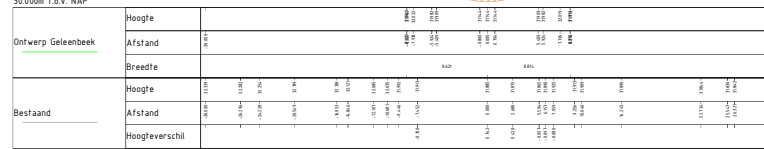

Dwarsprofiel DP-5
t.o.v. as Geleenbeek
bij metring 214.000
Schaal 1:200
30.000m t.o.v. NAP

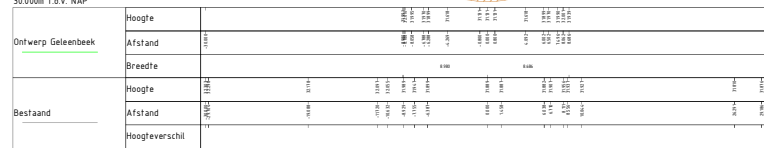

Wersie	03	Datum	10-10-2022	Get.	Onbeschrijving Ontwerp Geleenbeek aangepast
Wersie	01	Datum	30-09-2022	Get.	Onbeschrijving eerste opzet
Project	Gebiedsontwikkeling VZL Medias				
Ontwerp	Dwarsprofielen Geleenbeek				
Schaal	1:500 / 1:200				
Buffermaat	AS				
Status	Ter info				
Tek. no.	Versie 02				