


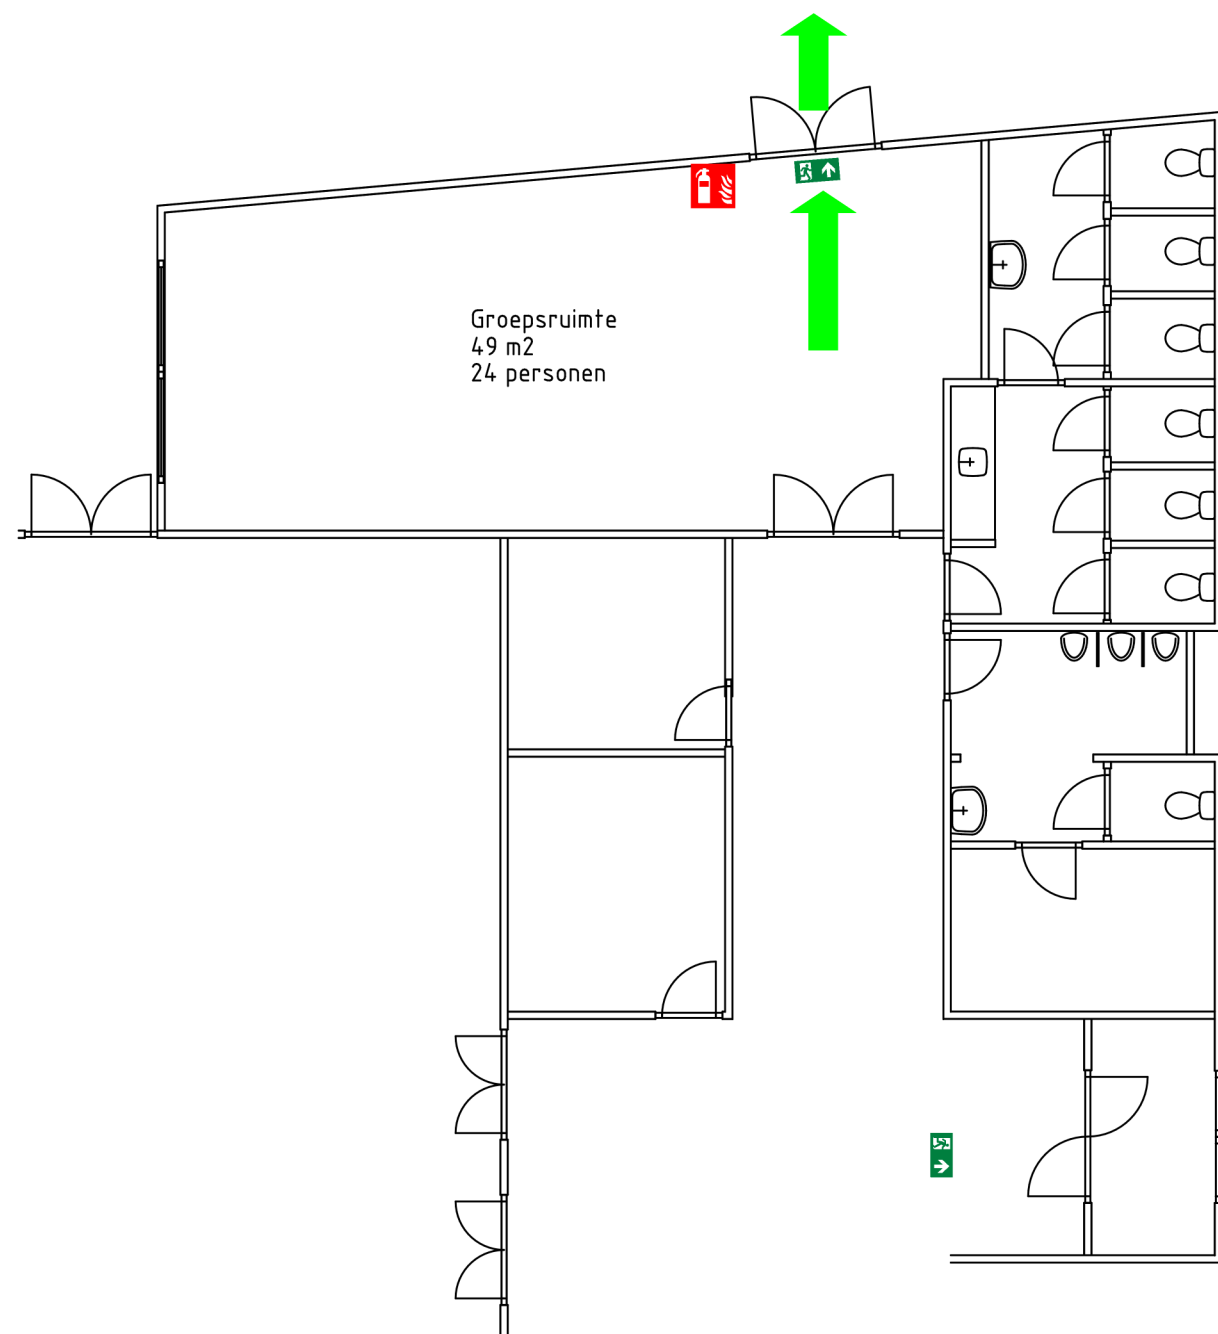

Gebruiksfunctie: (buitenschoolse opvang) bijeenkomstfunctie

Totale Gebruiksoppervlakte: 49 m2

Vloerhoogte: 0.00 mtr.

Maximaal aantal tegelijkertijd aanwezige personen: 24

Renvooi:



Brandblusser



Vluchtrouteaanduiding



Brandweeringang

De BSO is gelegen in sociaal-cultureel centrum De Koe



Gemeente Breda

Bijlage bij besluit
Z2023-000584-V01
09-05-2023

Ven L

getekend met

Stabicad®

Omgevingsvergunning brandveilig gebruik BSO Flekss De Koe

Ambachtenlaan 1, 4813 HA BREDA

Datum: 31-01-2023

Schaal: 1:100

Get.: K.N.

Formaat:

A3



Teisterbantstraat 17
4012 EE Kerk-Avezaath
info@geenbrand.nl

0344 - 769096

Tekeningnr.:

1951-6