

Situatietekening

Intrekken gehandicaptenparkeerplaats op kenteken

20216-23-2108-BP-E

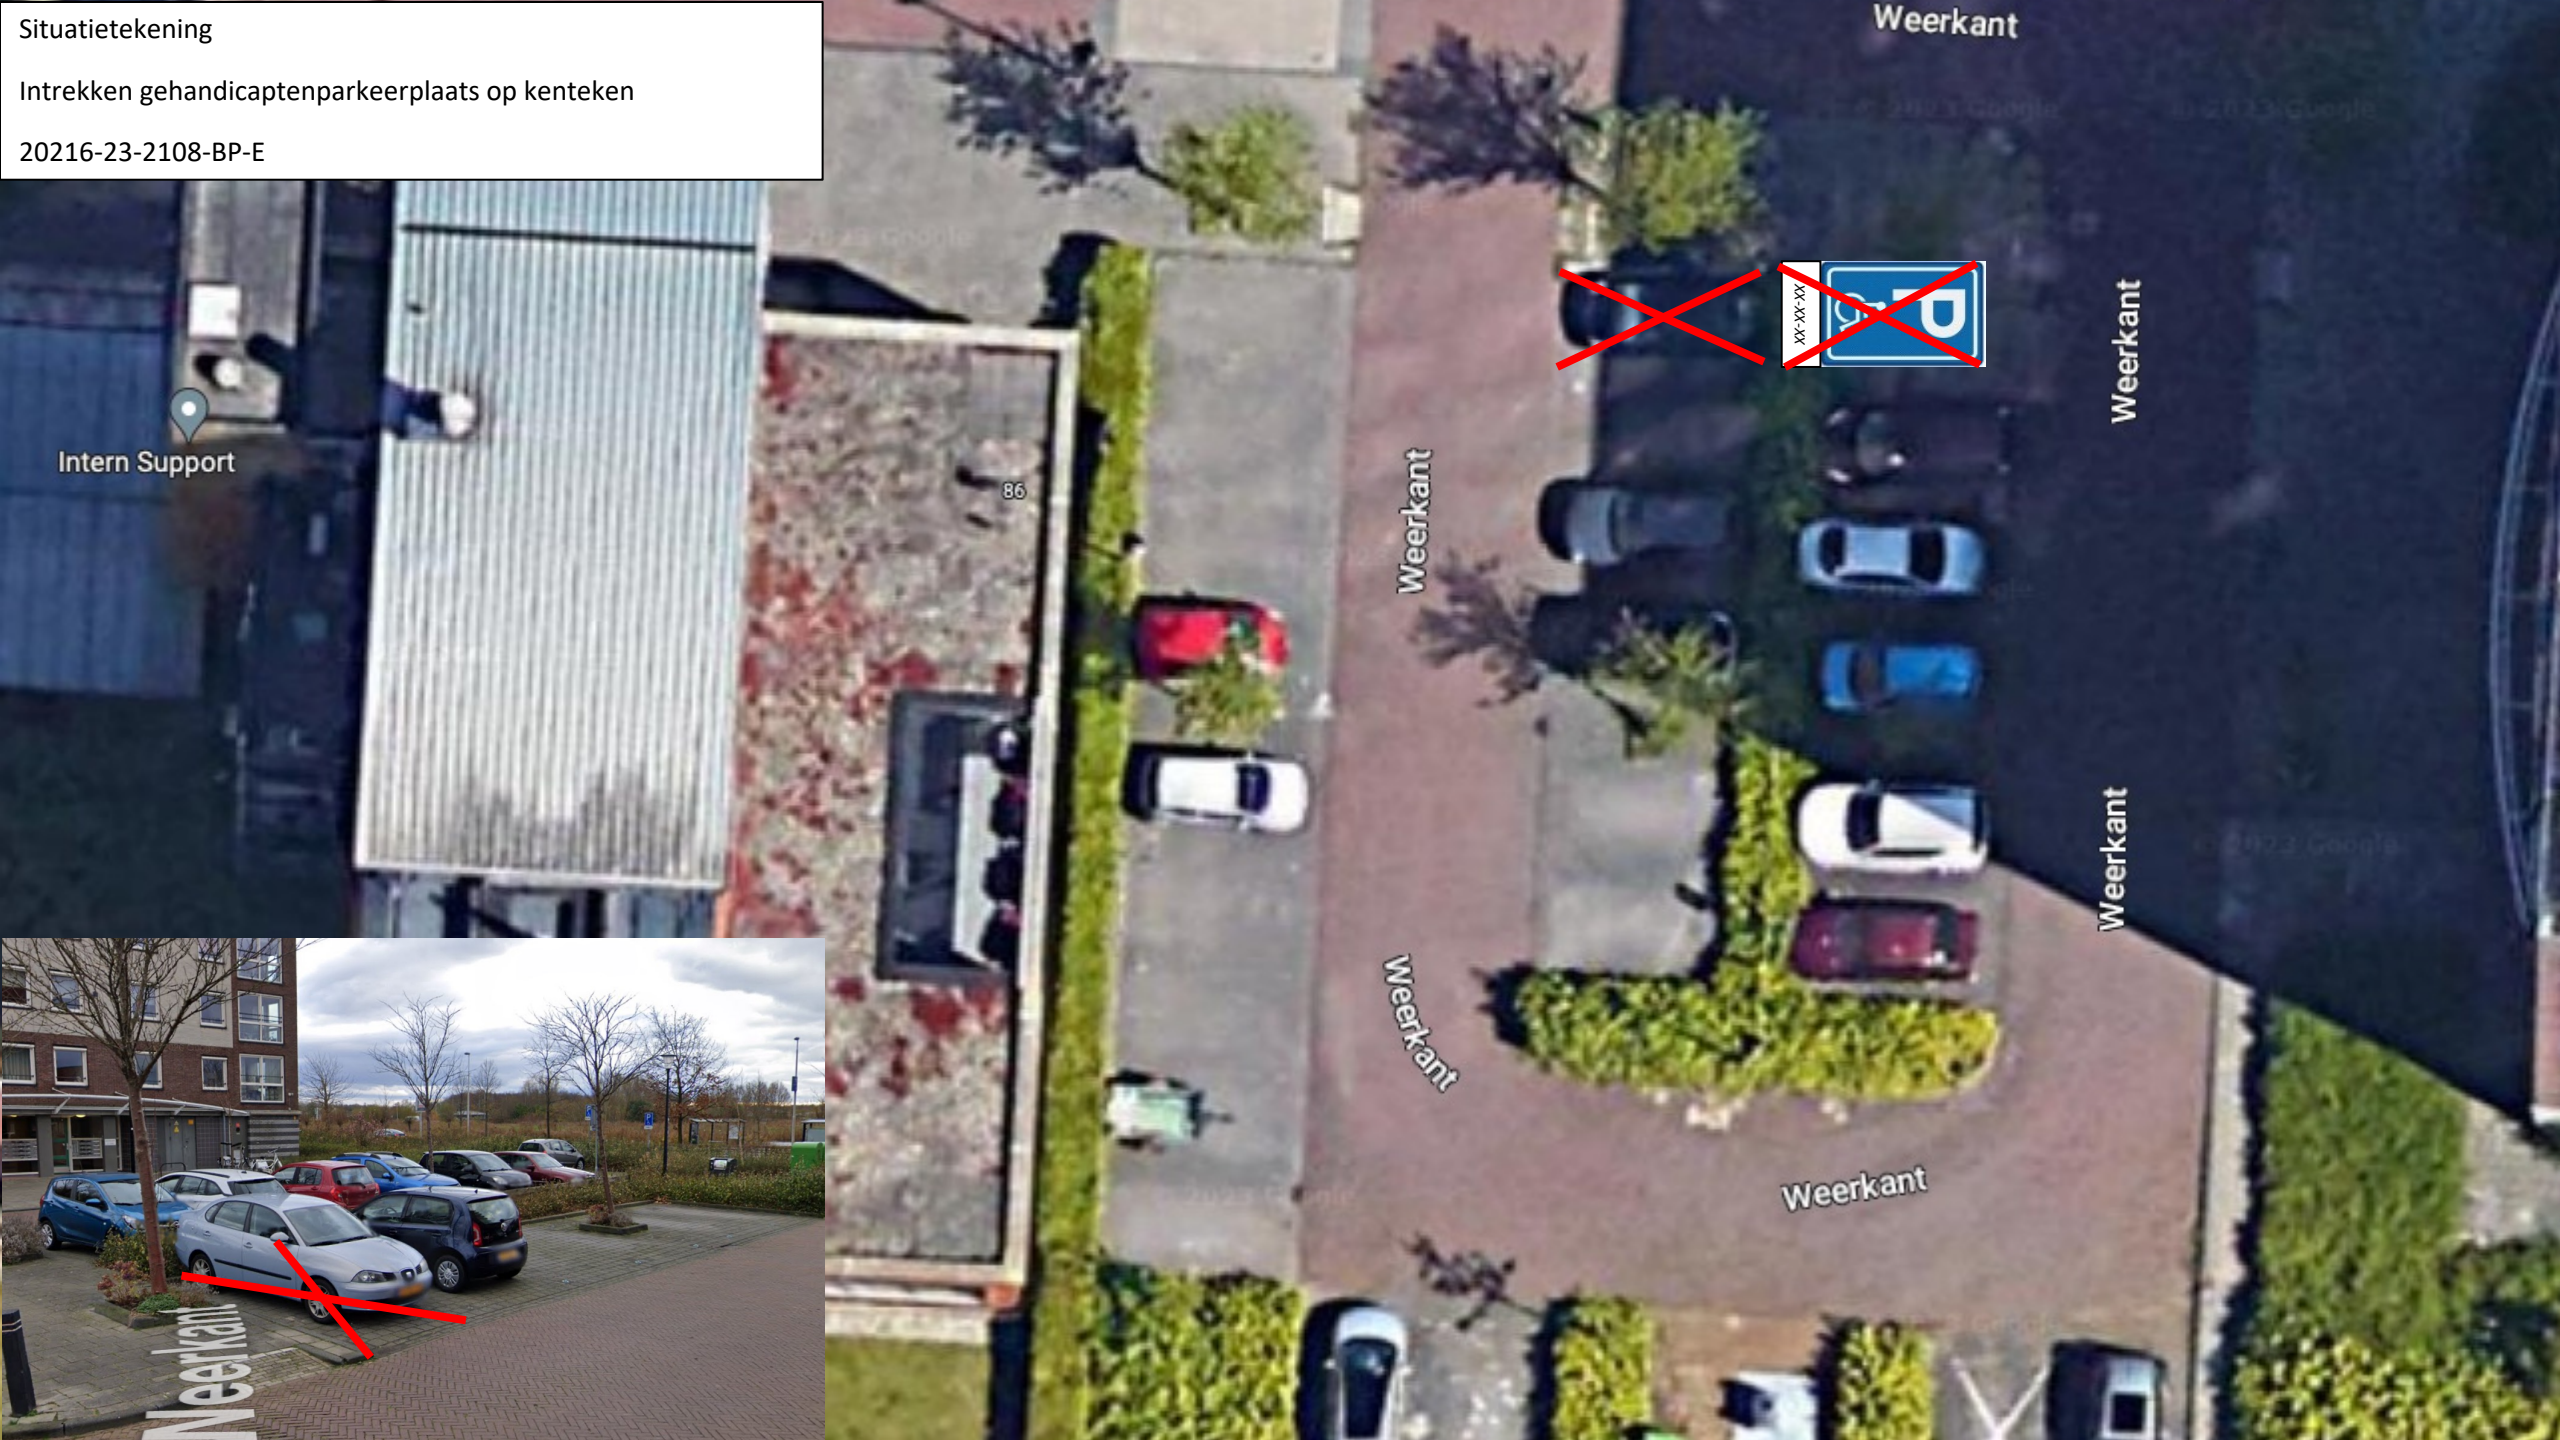

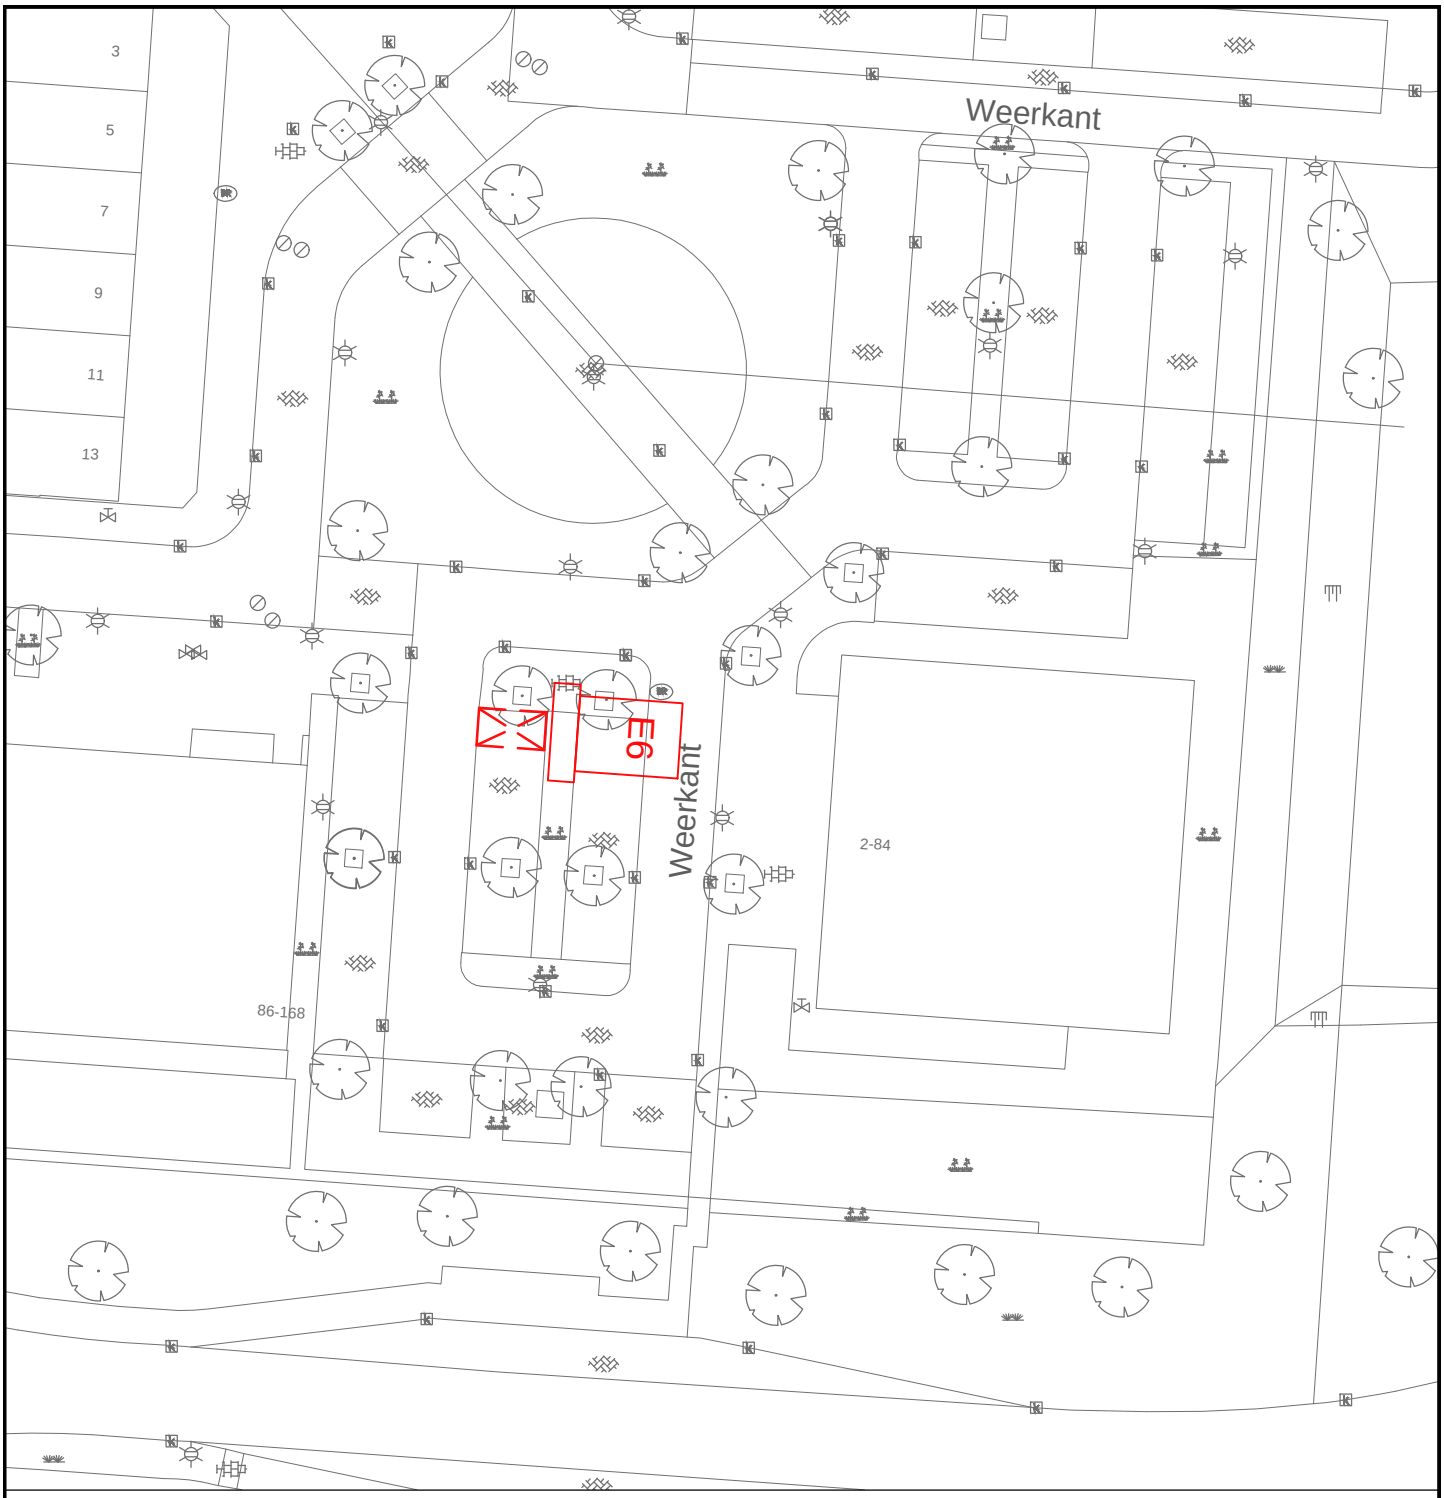

GEMEENSCHAPPELIJKE REGELING BAR
GEMEENTE Barendrecht

BAR-organisatie
Postbus 271
2980 AG Ridderkerk

Verkeersbesluit 2017--25

Ger. inv.p.p. Weerkant

N
W E
S

Tekeningnummer:
B-WK-12-005

Schaal : 1:500	Afm : A4	Datum : 27-09-2017	Besteknr :
Gemaakt : J. van den Berg	Goedgekeurd : P.Stolk		Projectnr :

Bestandsnaam:
B-WK-12-005.dwg