
Situatietekening

Intrekken gehandicaptenparkeerplaats op kenteken

20216-23-2107-BP-E

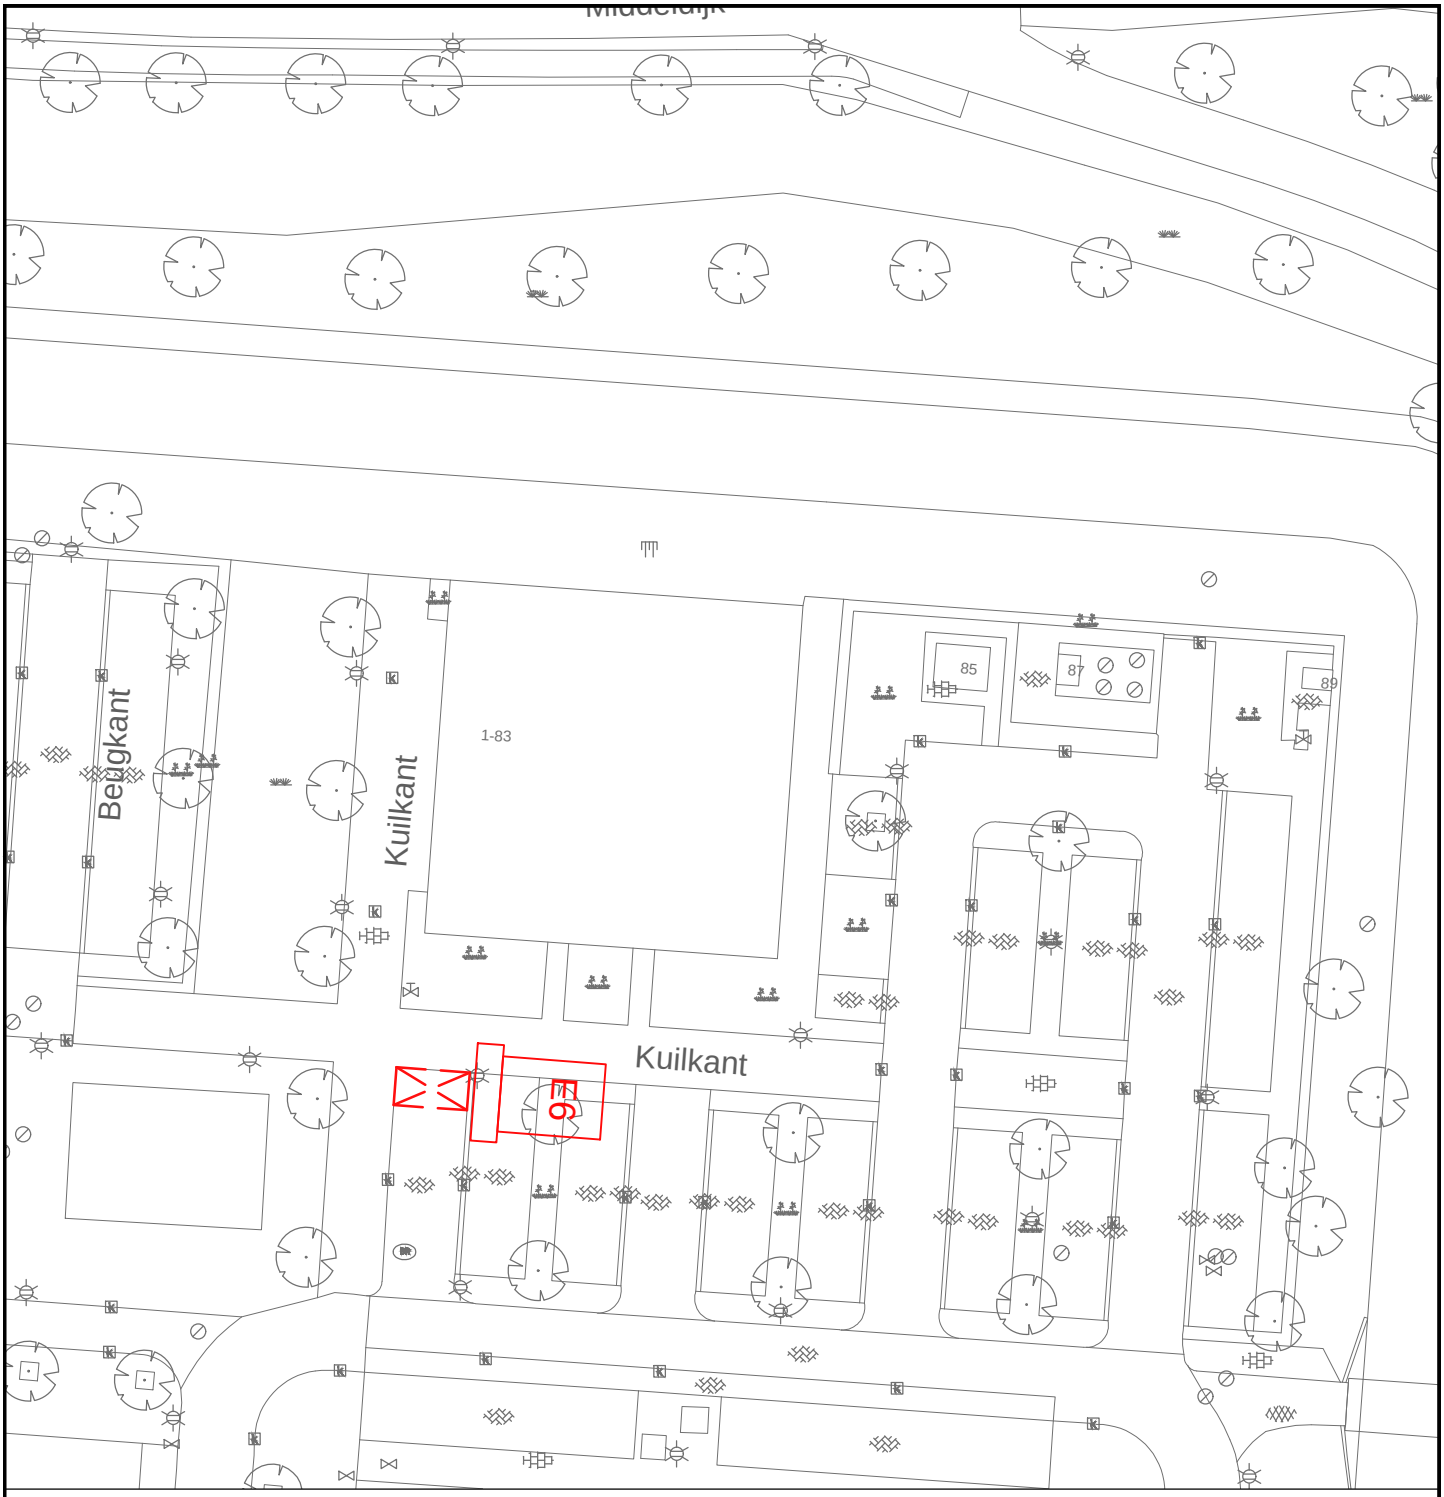



DEFINITIEF

GEMEENSCHAPPELIJKE REGELING BAR
GEMEENTE BARENDRECHT

BAR-organisatie
Postbus 271
2980 AG Ridderkerk

N
W E
S

Verkeersbesluit 2017-36

Ger. inv.p.p. Kuilkant

Tekeningnummer:
B-WK-12-006

Schaal : 500	Afm : A4	Datum : 13-10-2017	Besteknr :
Gemaakt : J. vanden Berg	Goedgekeurd : P. Stolk		Projectnr :

Bestandsnaam:
B-WK-12-006.dwg