

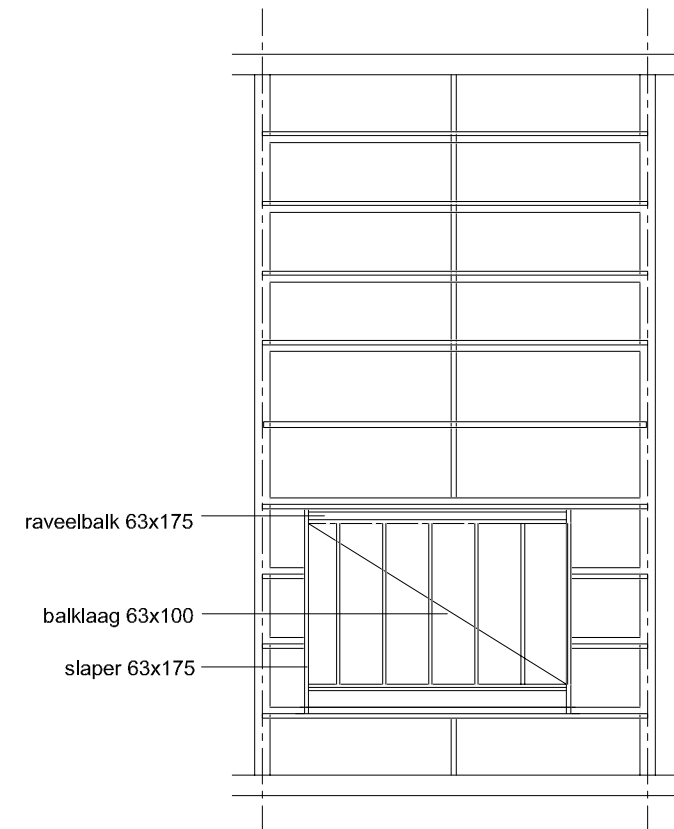
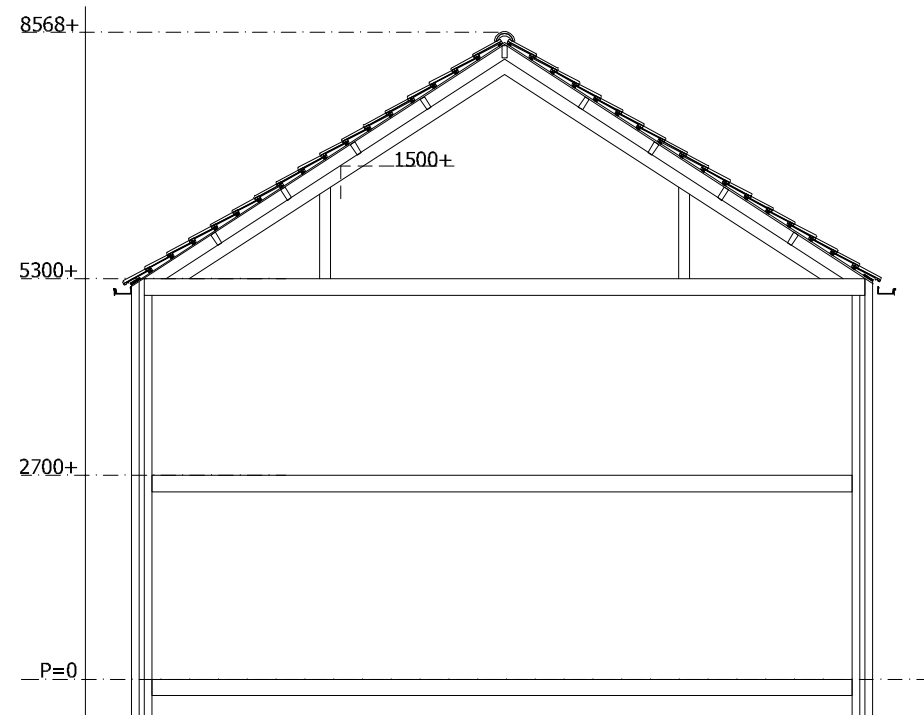
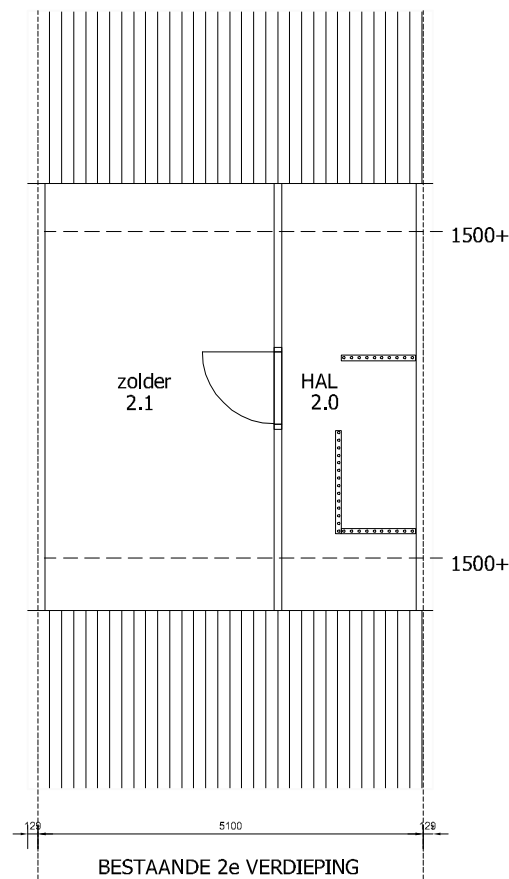


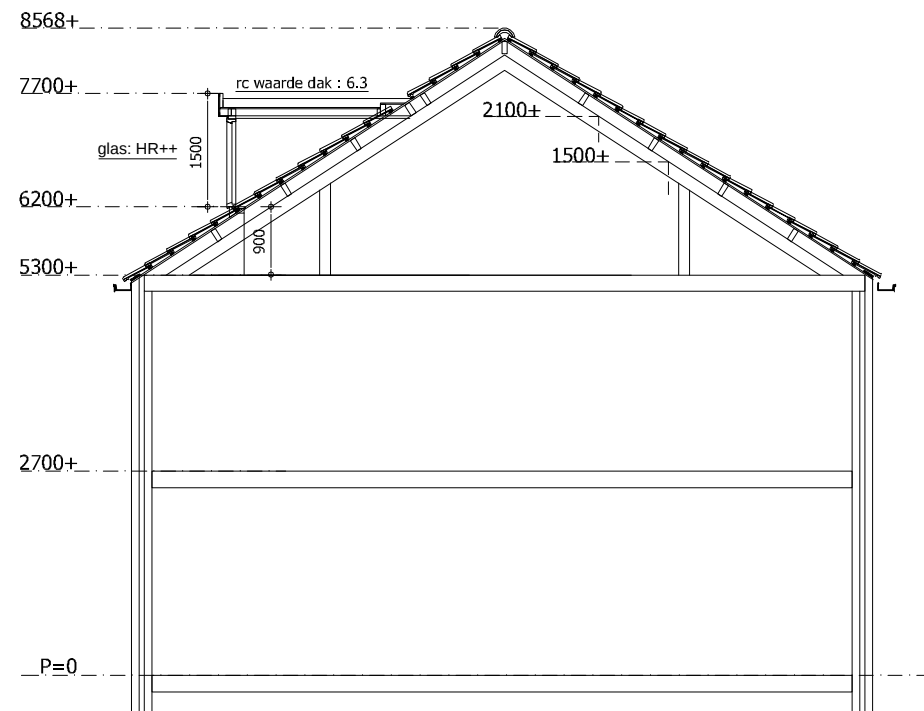

	Opp.	ventilatie		Equiv. daglicht	
		benodigd	aanwezig	benodigd	aanwezig
verblijfsruimte 2.1	10 m2	10 l/s	>10 l/s	0,5 m2	2,0 m2

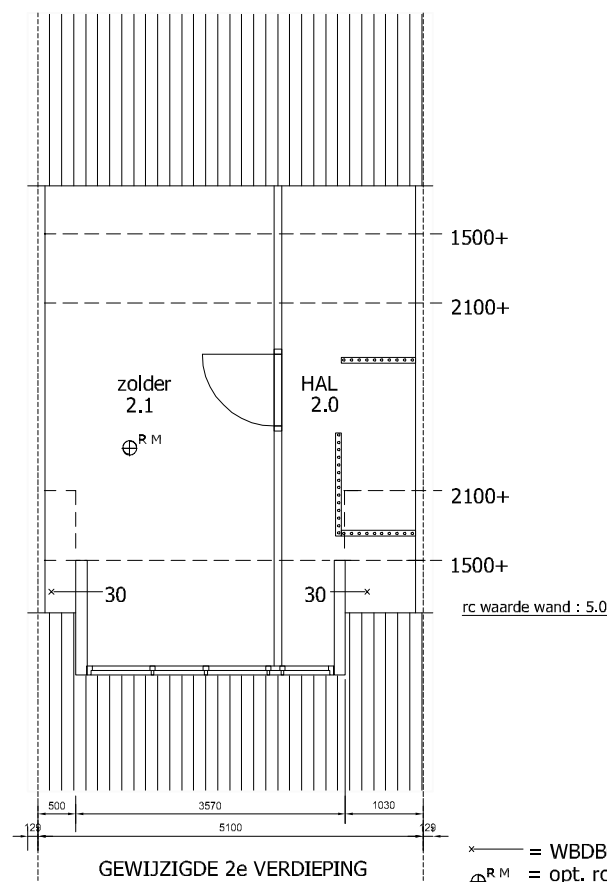

x = WDBO
⊕^{R.M.} = opt. rookmelder vlgs NEN 2555

Project: Plaatsen van een dakkapel op Dopheide 30 te Leiden	
Opdrachtgever:	Formaat: A3
dhr. D. Pool Dopheide 12 2318 ZB Leiden	Schaal: 1:100
	Datum: 02-05-2023
	Gew: HR waardes
	Blad: 2