



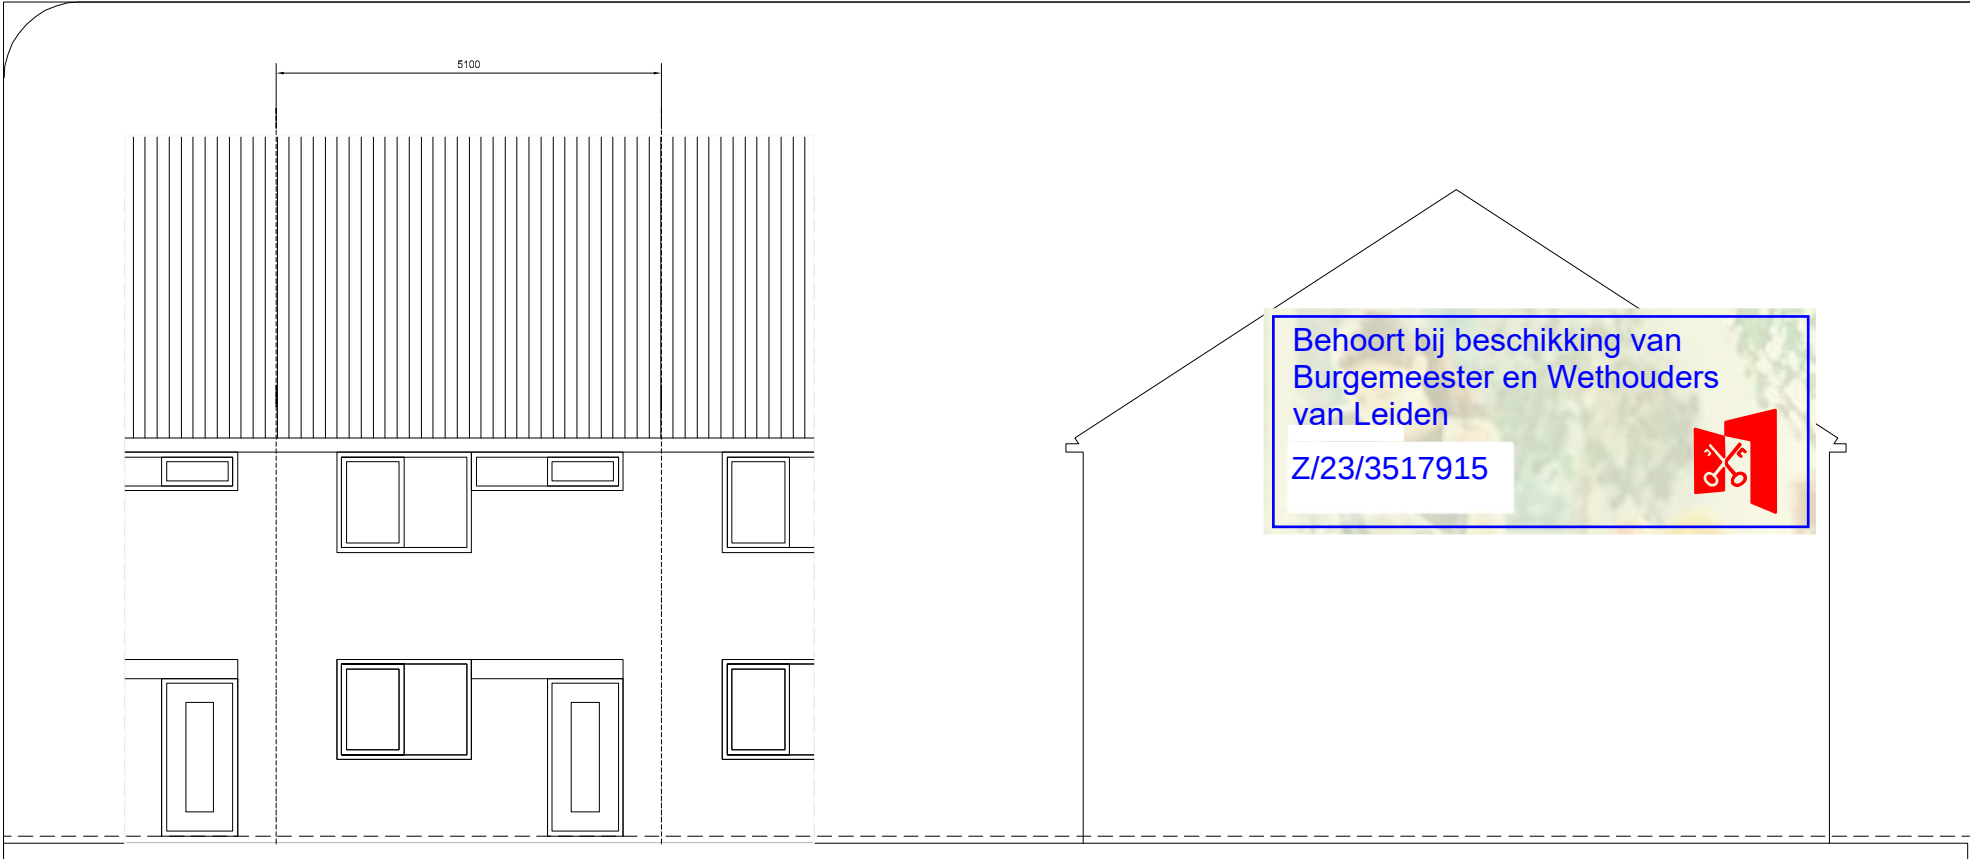

BESTAANDE VOORGEVEL

BESTAAND ZIJAANZICHT

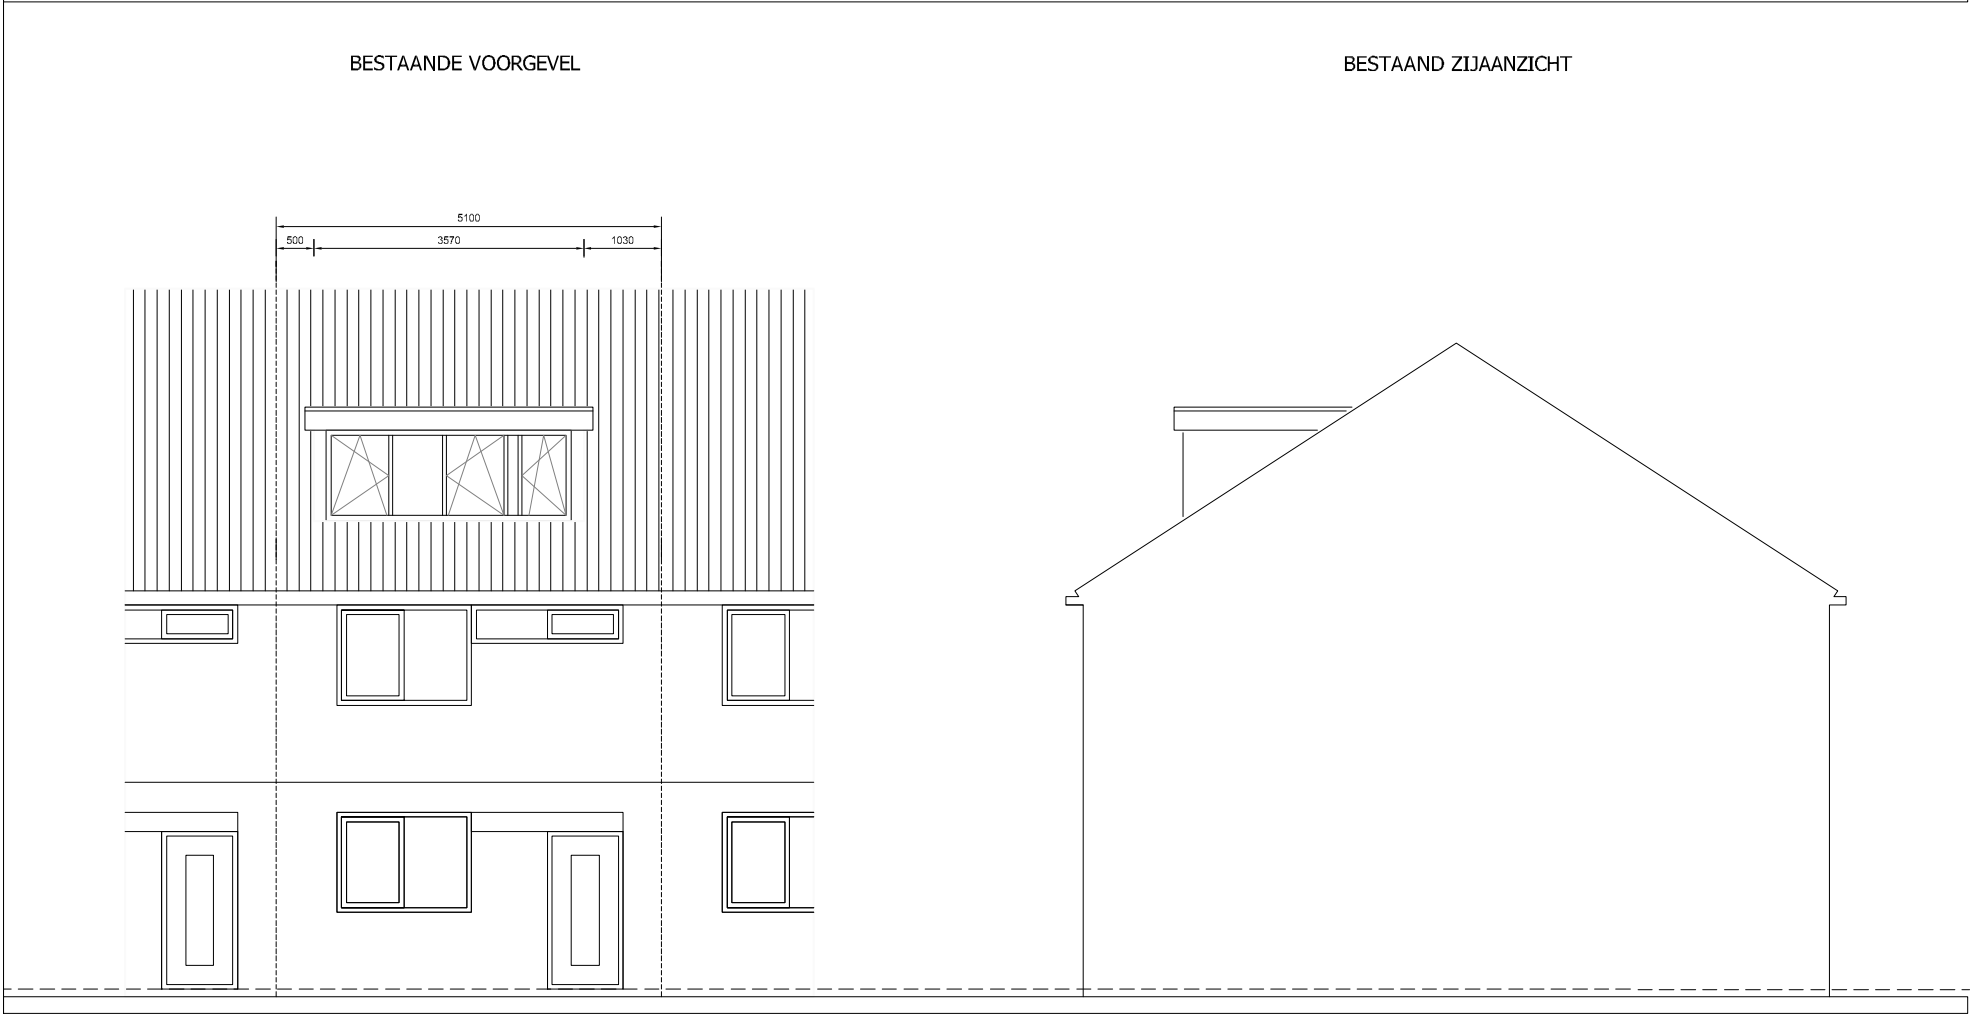

GEWIJZIGDE VOORGEVEL

v = ventilatie-rooster
nom. gemiddelde capaciteit bij 1 Pascal van 10,9 l/s.


GEWIJZIGD ZIJAANZICHT



BESTAANDE VOORGEVEL



SITUATIE

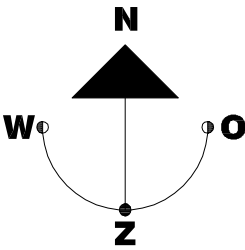

schaal 1:500
Sectie S - 5066
Gemeente Leiden

Project: Plaatsen van een dakkapel op
Dopheide 30 te Leiden

materialen / kleuren: kozijn: kunststof ramen: kunststof boel: kunststof panelen: kunststof zijwangen: kunststof dakpanaansluiting: alphaflex dakafwerking: alum. daktrim blank	Opdrachtgever: dhr. D. Pool Dopheide 12 2318 ZB Leiden	Formaat:	A3
		Schaal:	1:100
		Datum:	02-05-2023
		Gew:	
		Blad: 1	