




1

B

B

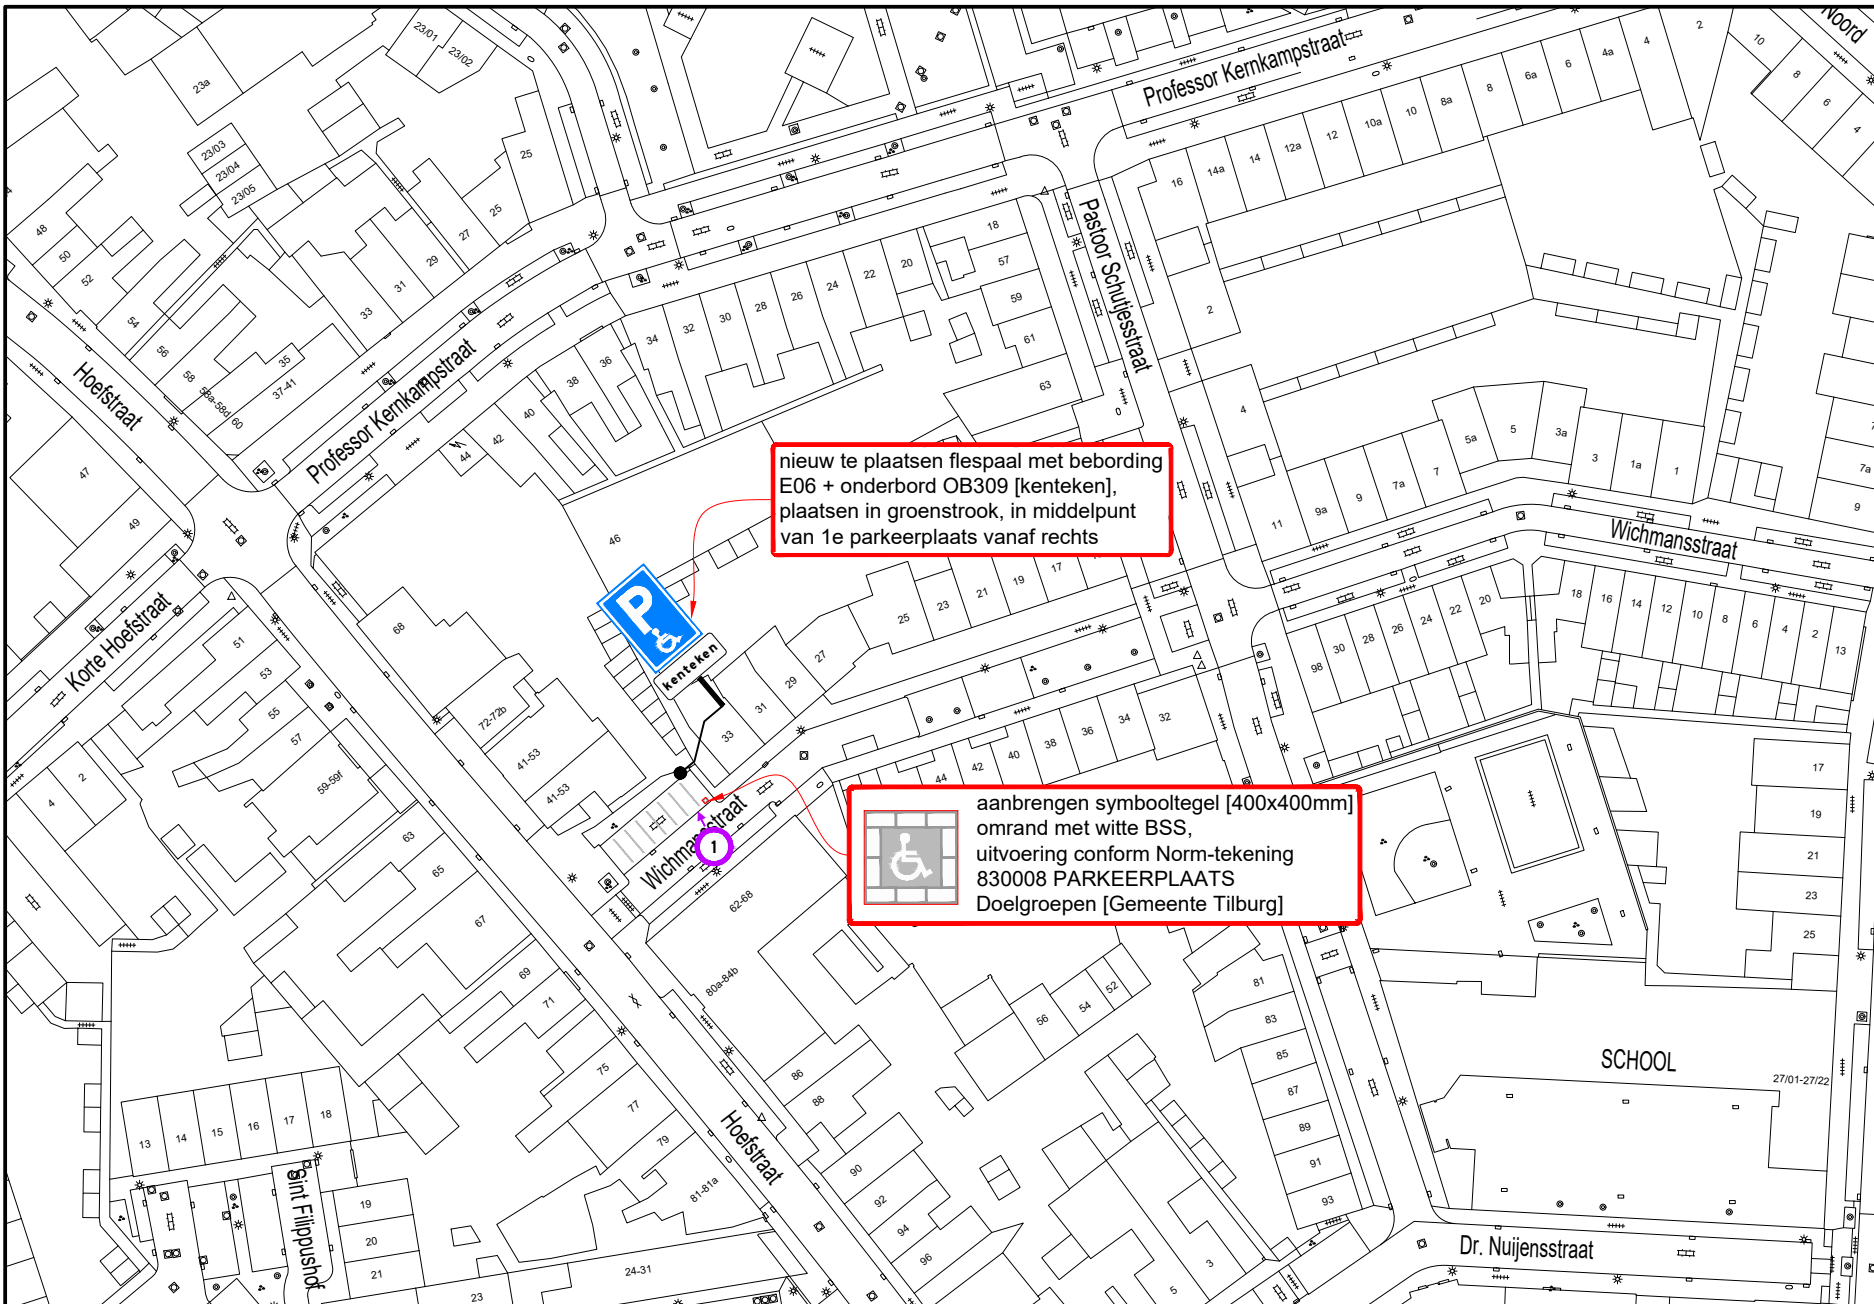

nieuw te plaatsen flespaal met bebording E06 + onderbord OB309 [kenteken], plaatsen in groenstrook, in middelpunt van 1e parkeerplaats vanaf rechts

aanbrengen symbooltegel [400x400mm] omrand met witte BSS, uitvoering conform Norm-tekening 830008 PARKEERPLAATS Doelgroepen [Gemeente Tilburg]


Hoeveelhedenstaat

- nieuw:
 - 1x flespaal + E06-bord + onderbord OB309 [kenteken]; type I
 - 1x symbooltegel GPP, 40x40x8 cm
 - 10x BSS wit, 21x10x8 cm

verplaatsen:

verwijderen:

Locatie

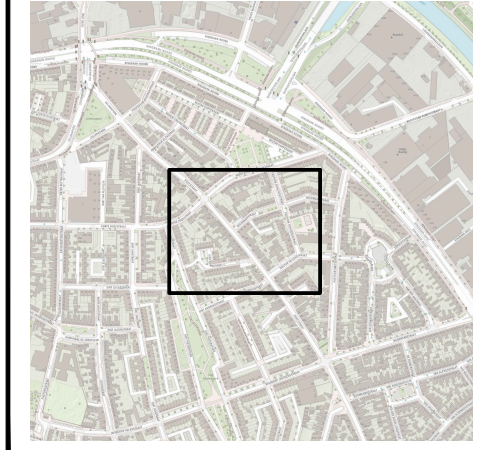

Legenda



orientatie

afmetingen standaard RVV-bebording

vormgeving bord	maat	type bord			
		I	II	III	IV
rond	diameter	400	600	800	1000
driehoek	zijde	500	700	900	1100
vierkant	zijde	400	600	800	1000
rechthoek	breedte	300	400	600	800
	hoogte	450	600	900	1200
achthoek	hoogte	X	700	900	X

plaatsing RVV-bebording

- hoogte onderkant bebording ten opzichte van verharding bedraagt minimaal 2,20 m
- bebording bevestigen op flespaal, tenzij anders vermeld



www.vevon.nl
Tet: 013-2132202



GPP Wichmansstraat 33 te Tilburg
Permanente verkeersmaatregelen

opdrachtgever:		
getekend:	W. Vaartjes	20-04-23
gecontroleerd:	P. Kraan	20-04-23
vrijgegeven:	M. Jacobs	20-04-23
versie:	CONCEPT I	
schaal:	1:1000	formaat: A3

© Vevon B.V.

tekeningnummer: **202315604-100**

Niets van deze tekening mag worden vervoerdigd en/of openbaar gemaakt d.m.v. druk, fotokopie, microfilm of op welke andere wijze ook, zonder voorafgaande schriftelijke toestemming van Vevon B.V., noch zonder enige andere schriftelijke toestemming worden gebruikt voor enig ander werk dan waarvoor het is vervaardigd.