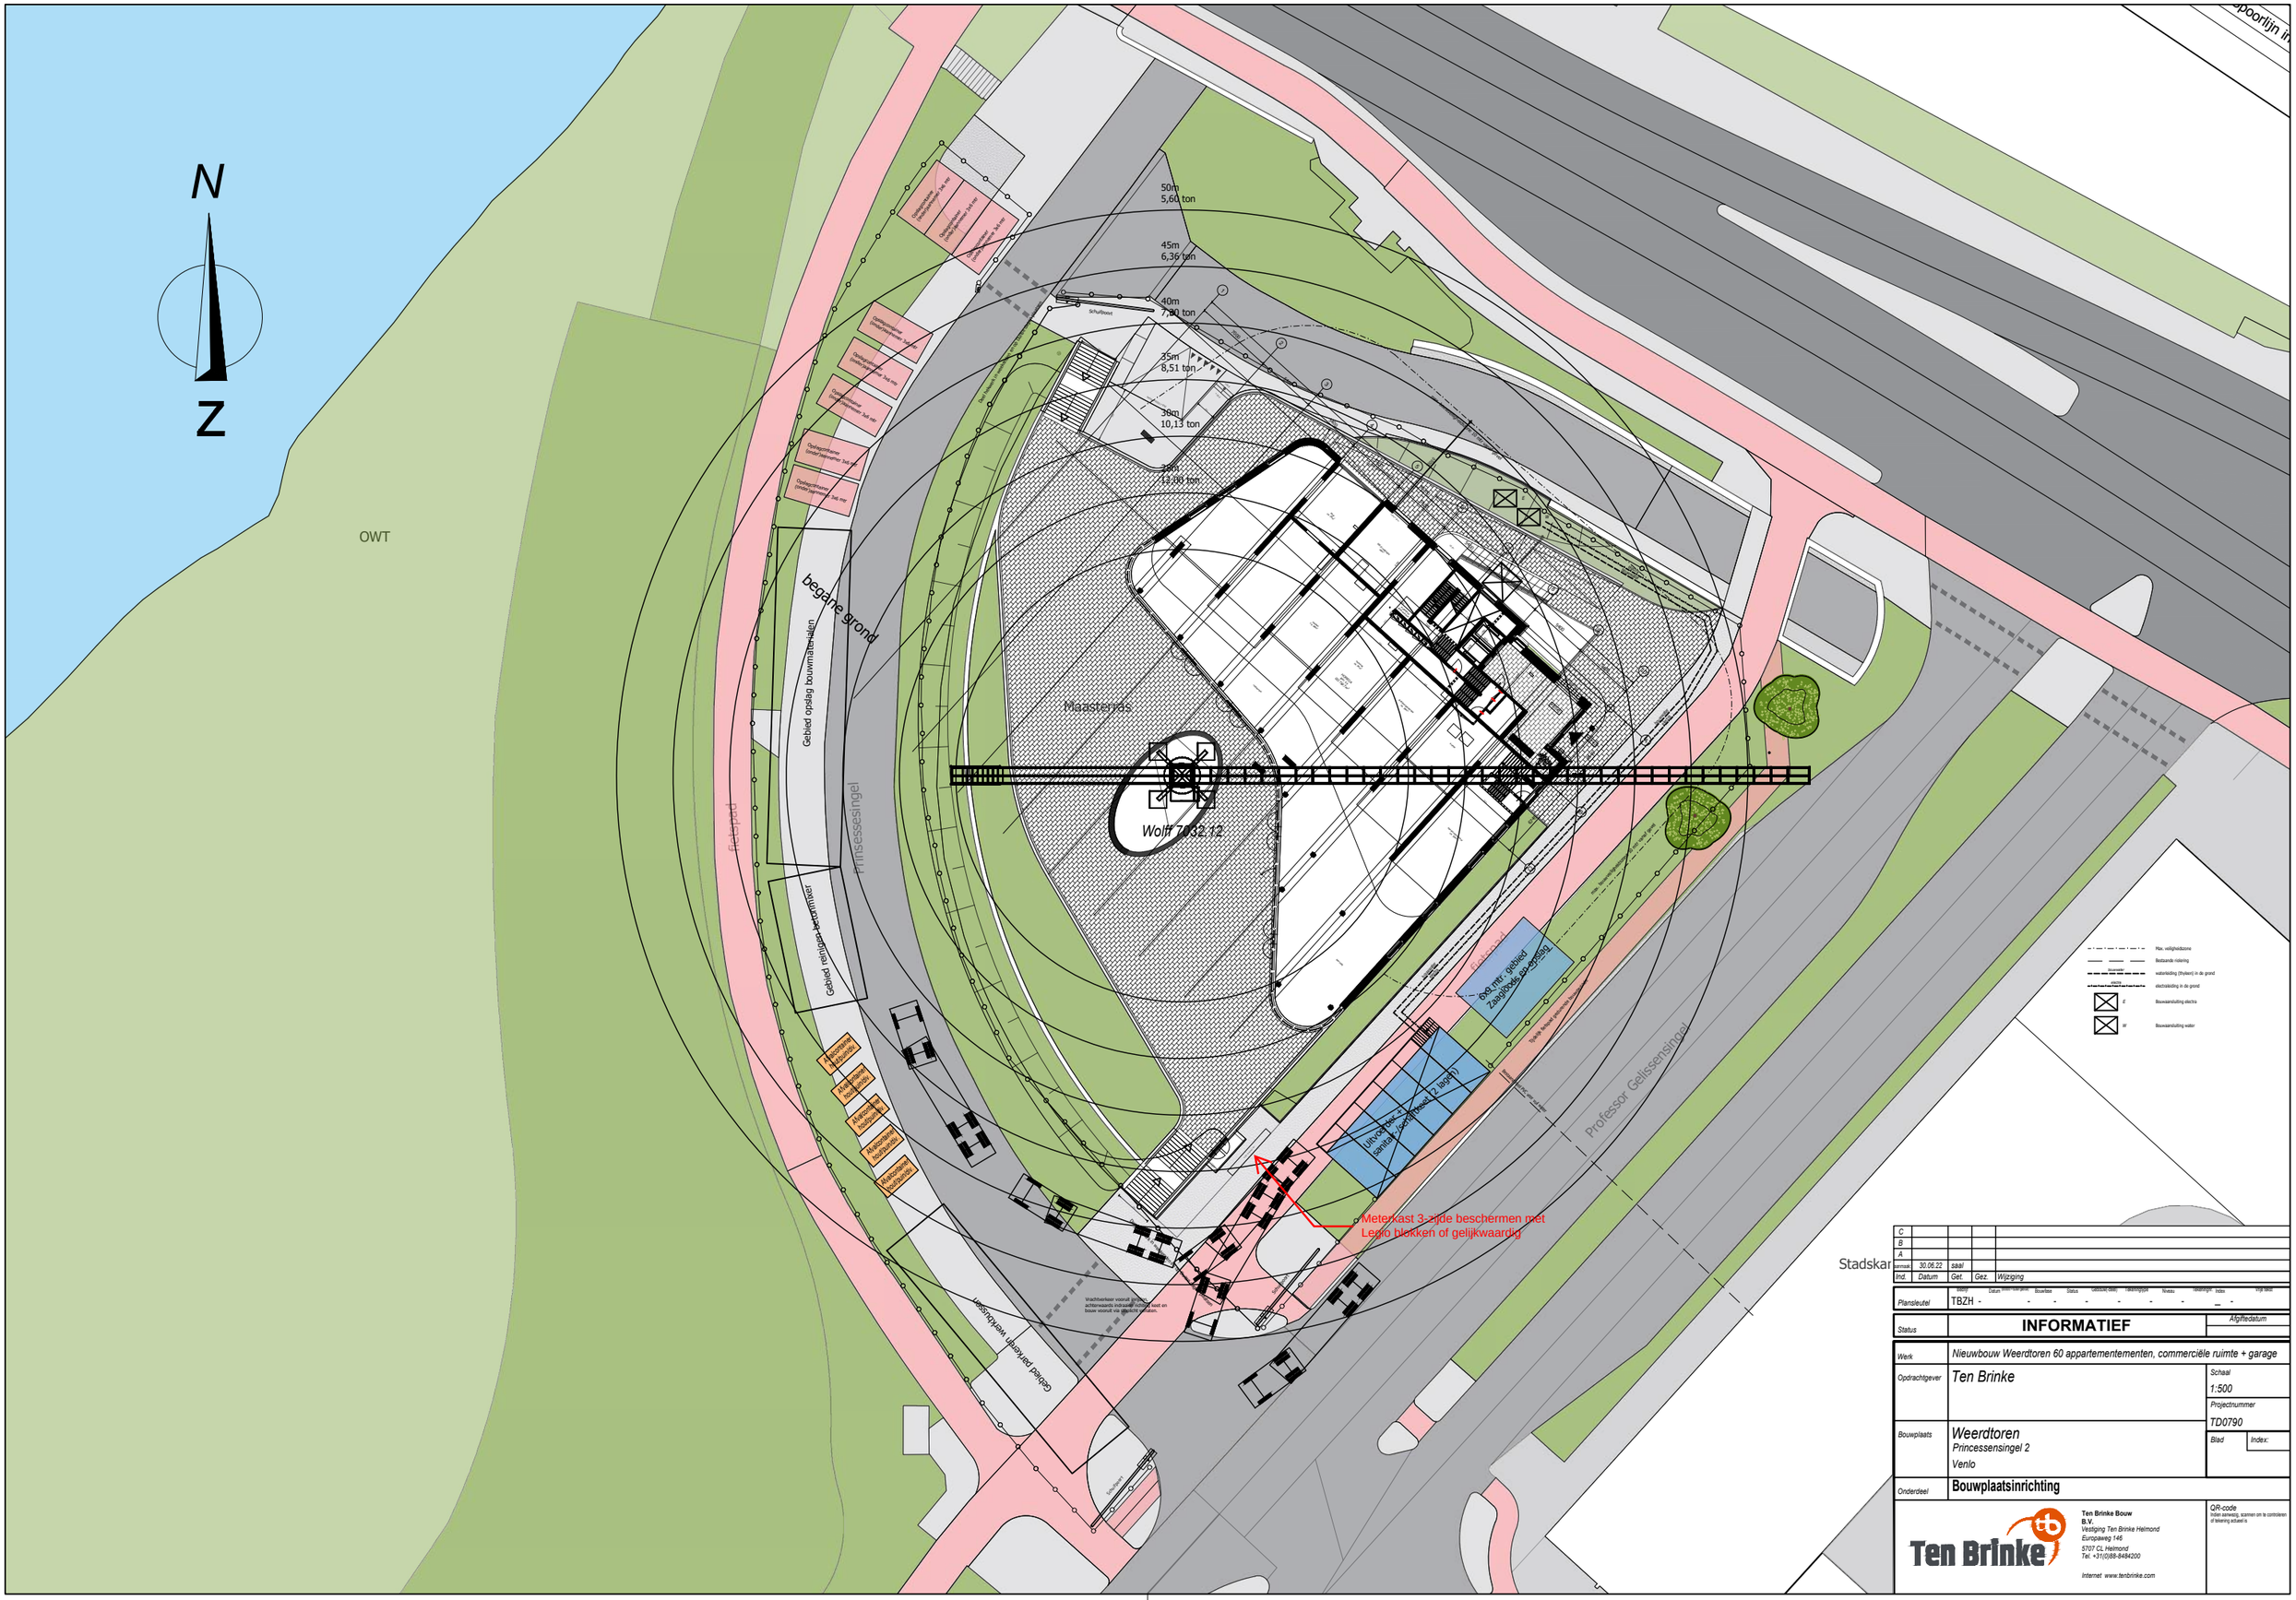
N
Z
OWT
50m
5,60 ton
45m
6,36 ton
40m
7,30 ton
35m
8,51 ton
30m
10,13 ton
25m
12,00 ton
begane grond
Gebied opslag bouwmaterialen
Gebied reinigen betonmixer
Maasterras
Wolff 7032.12
Prinsessesingel
Professor Gelissensingel
Gebied parkeren werkbussen
Meterkast 3-zijde beschermen met
Legio blokken of gelijkwaardig
Stadskar
Max. veiligheidszone
Bestaande riolering
waterleiding (thyleen) in de grond
electrakleiding in de grond
Bouwaansluiting electra
Bouwaansluiting water
C
B
A
Ind. Datum Get. Gez. Wijziging
30.06.22 saal
Plansleutel TBZH
Status INFORMATIEF
Afgiftedatum
Werk Nieuwbouw Weerdtoren 60 appartementementen, commerciële ruimte + garage
Opdrachtgever Ten Brinke
Schaal 1:500
Projectnummer TD0790
Bouwplaats Weerdtoren
Princessensingel 2
Venlo
Blad
Index:
Onderdeel Bouwplaatsinrichting
Ten Brinke
Ten Brinke Bouw B.V.
Vestiging Ten Brinke Helmond
Europaweg 146
5707 CL Helmond
Tel. +31(0)88-8484200
Internet www.tenbrinke.com
QR-code
Indien aanwezig, scannen om te controleren of tekening actueel is