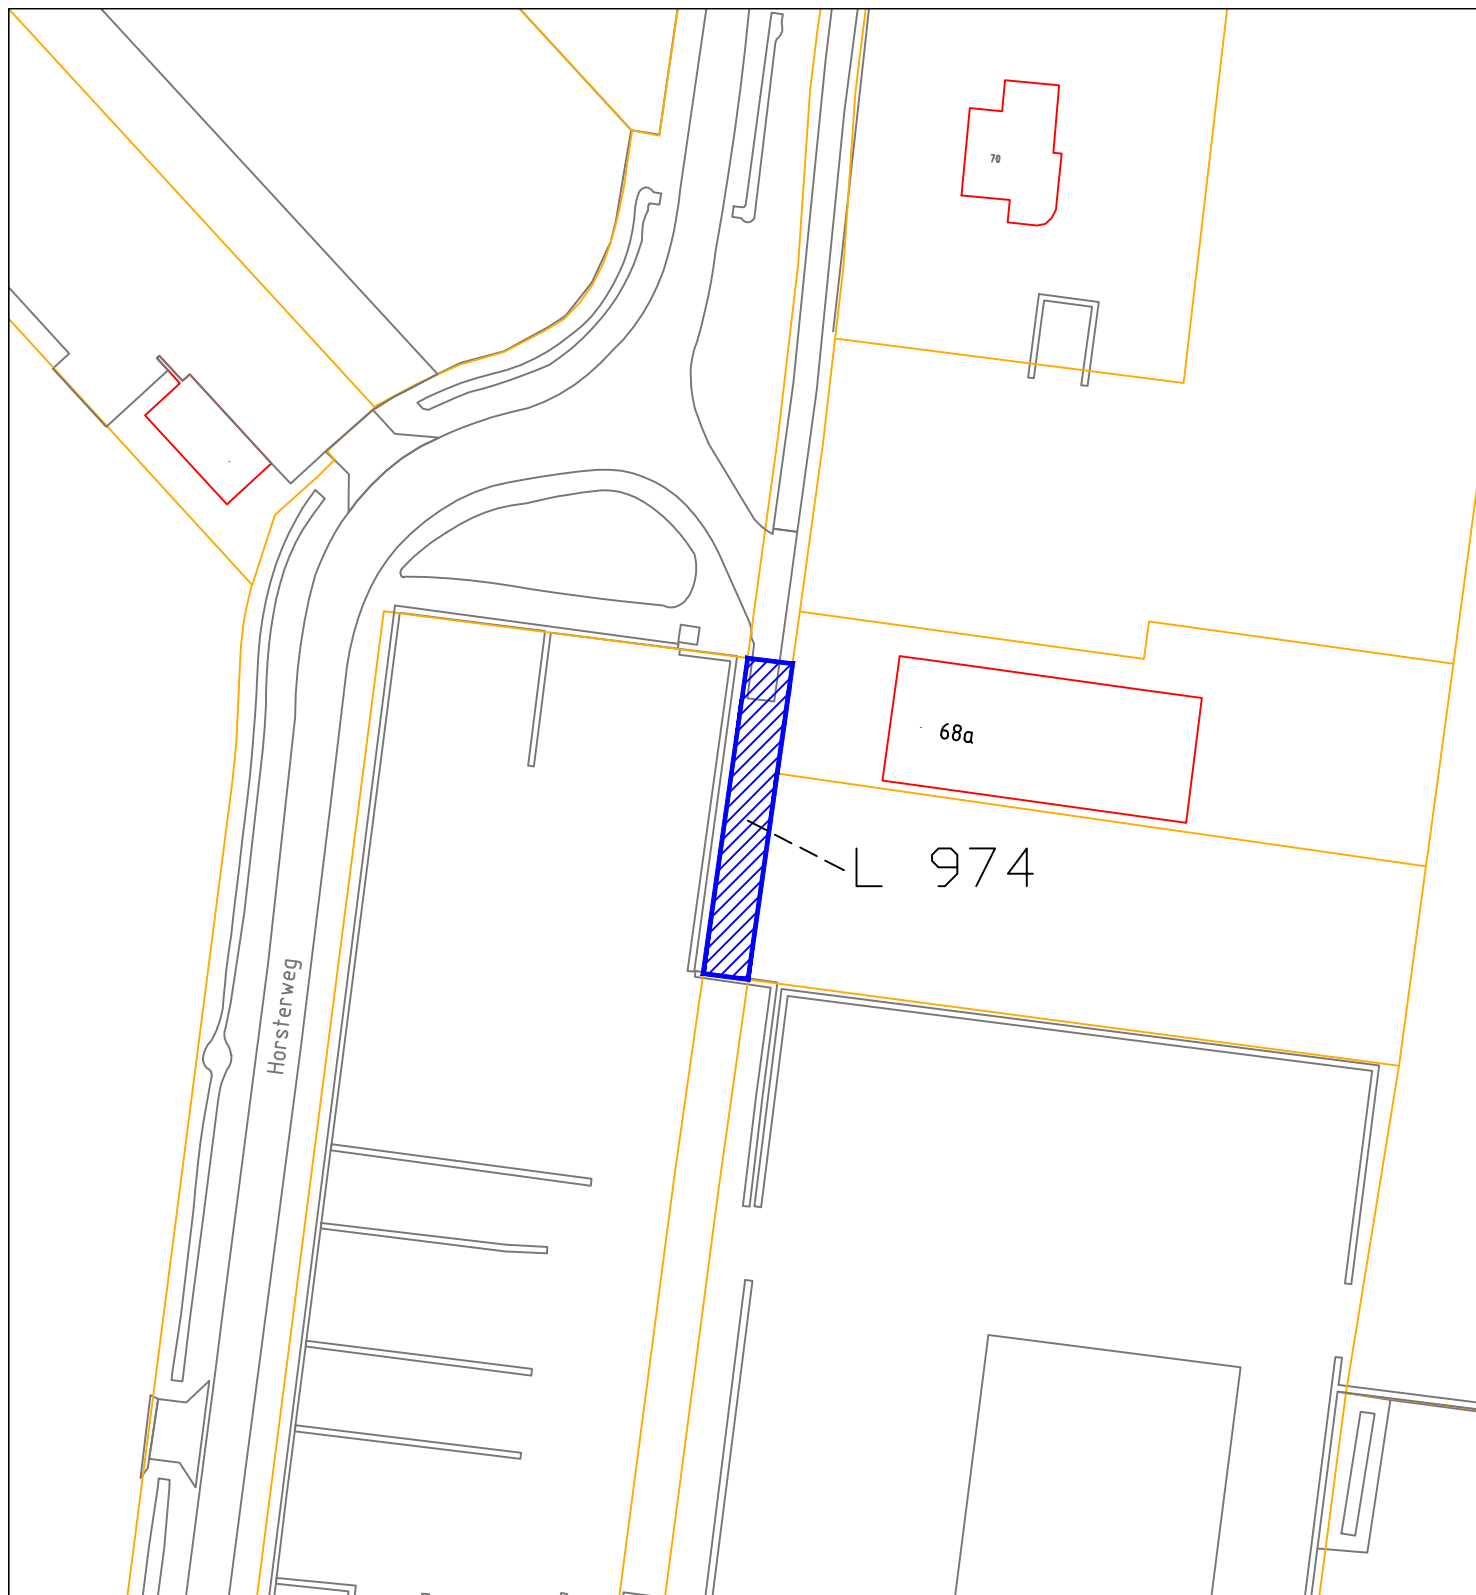


gemeente

**horst
aan de
maas**

omschrijving: Horsterweg 68a Grubbenvorst
grondverkoop aan: Truckverhuur R. Kleter BV
Grubbenvorst (GBV) Sectie L geh. perceel 974
oppervlakte groot 253 m²

afdeling : Ruimte
team : OW / GEO

datum: 01122022

get.: JC

schaal: 1:1000

Aan deze tekening kunnen geen rechten worden verleend

Tek.nr. L2022024