


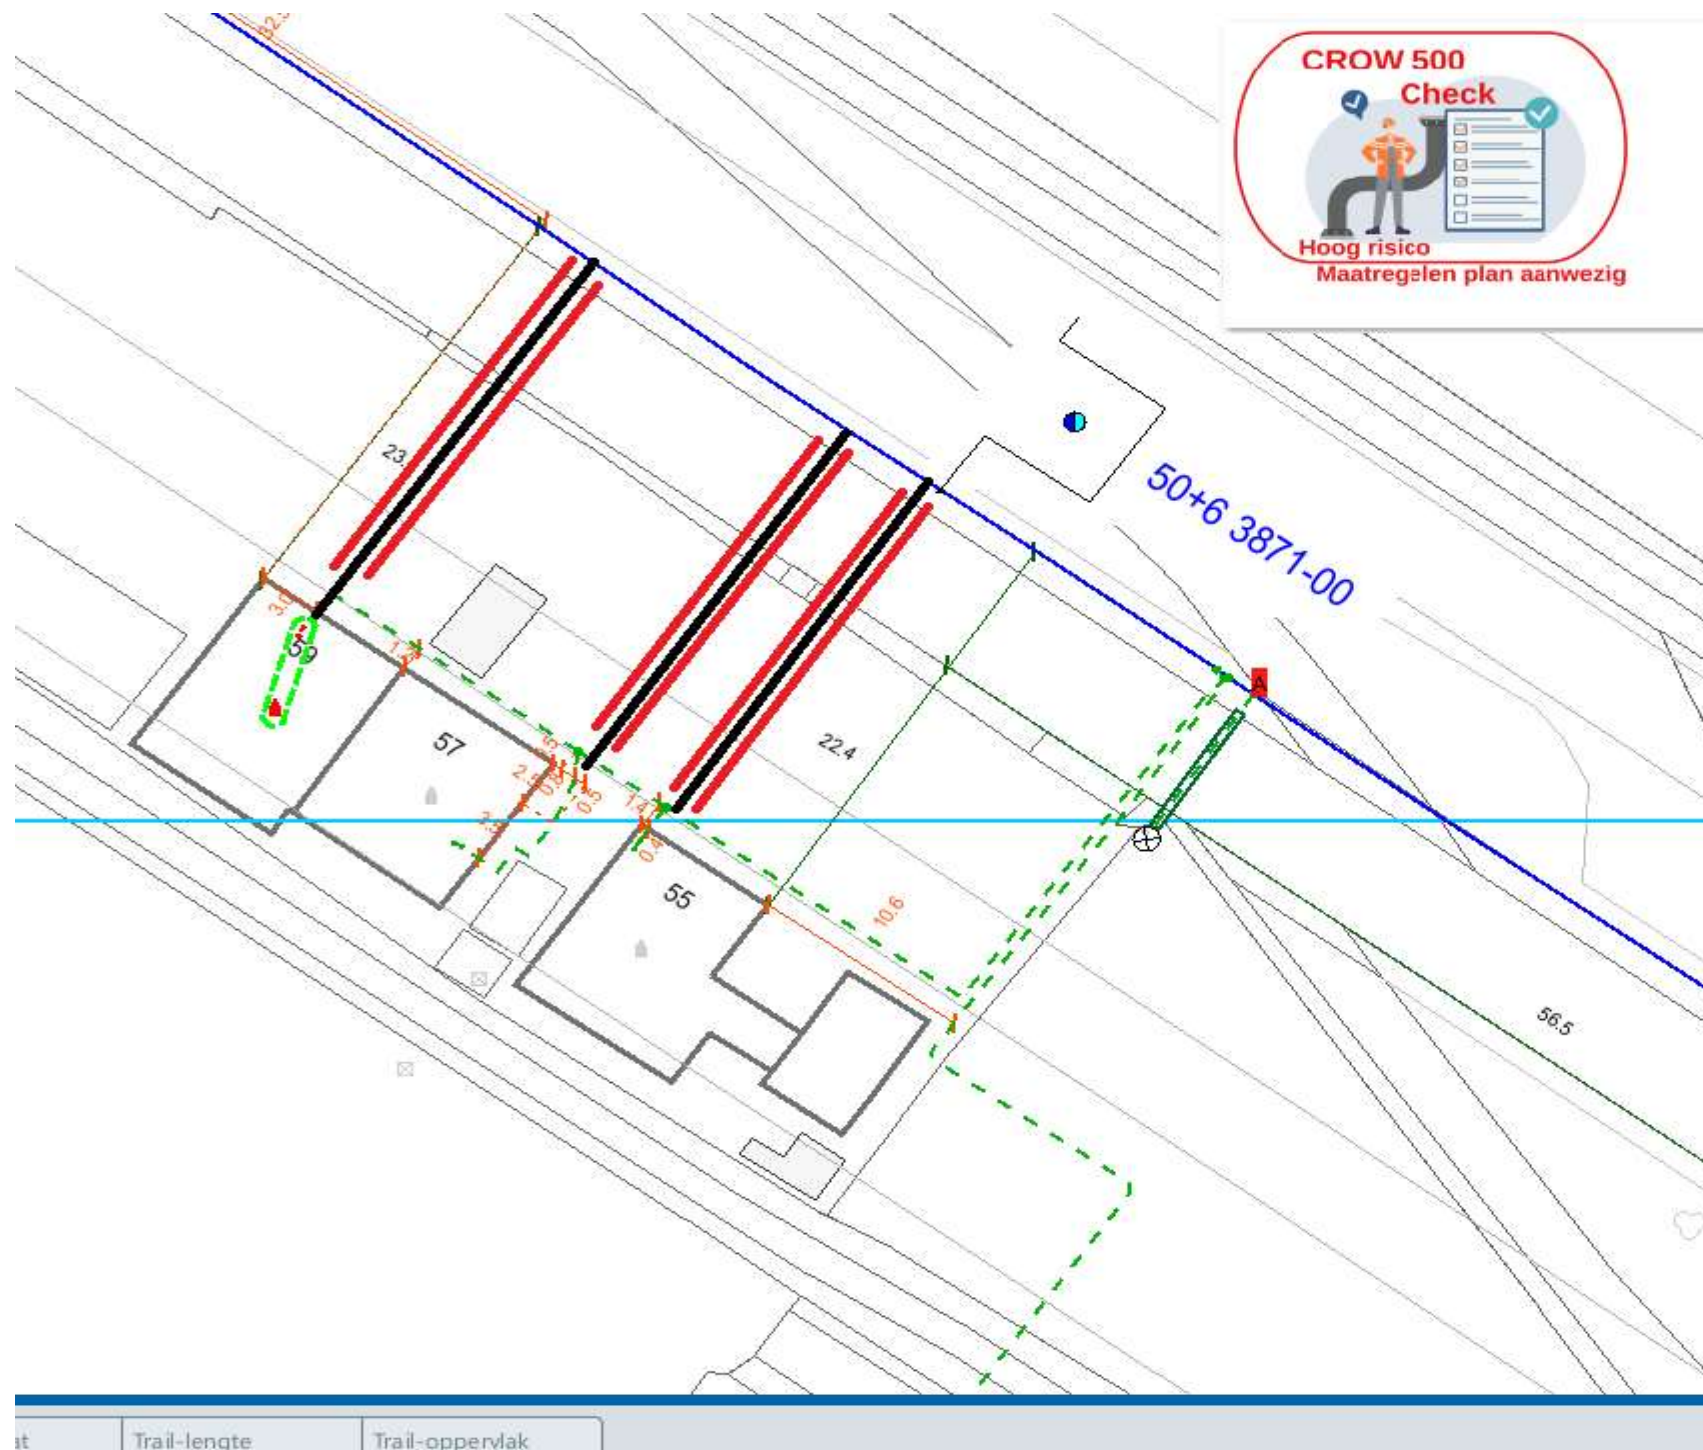

[Elec] LS Aansluiting

Algem Class Standpl

Field name	Value
Status	in bedrijf
Adres	Stadsedijk 59 4796 RB OUDEMOLEN NB M...
Aansluitwijze	Afgetakt
Gebruiksdoel	Woonhuis
Doorlaatwaarde	1 fase 25 A
Maatschappelijke Prioriteit	Geen
Meetwijze	Direct gemeten
Aanlegdatum	12/09/1966
Regio	
Vestiging	Brabant West
Overdrachtpunt	✓
Label (kaart)	

Aansluitlengte [m] 55.576

EAN 

Icon	Omschrijving
EAN	871687940001133606 PAP

3x aansluiting saneren:

3x25A
4x16cu
4x50GPLK
3871-00

3x wegkruising dmv boogzinkerØ63

Soort aansluiting Oud verw. Nw maken.
Aansluitwaarde 3x25A
Hoofdkabel 4x50GPLK 1836-00
Aansluitkabel 4x16mm2
Situatie hoofdkabel(s) **LET OP:KABELSELECTIE!!**

Bijzonderheden: wegkruising maken dmv boogzinker.



Geen groene buis meeleggen
Geen oranje buis meeleggen

 **Bestaande hoofdkabel**
 **Bestaande aansluitkabel**
 **Nieuw aansluitkabel**
 **Te verwijderen aansluitkabel**
(Indien van toepassing)

Locatie
Nr.
Plaats
**stadsedijk
53, 55, 57, 59
oudemolen/heijningen**

Ons kenmerk
Aansluitingen
70078914

Tekeningnummer
70078914
Elektra

ENEXIS (huis)Aansluitingen

Aanvraagnummer	0
Ondertekend door	
Gedateerd op	7-3-2023
Schaal	geen
Beheerskaartnummer	

