


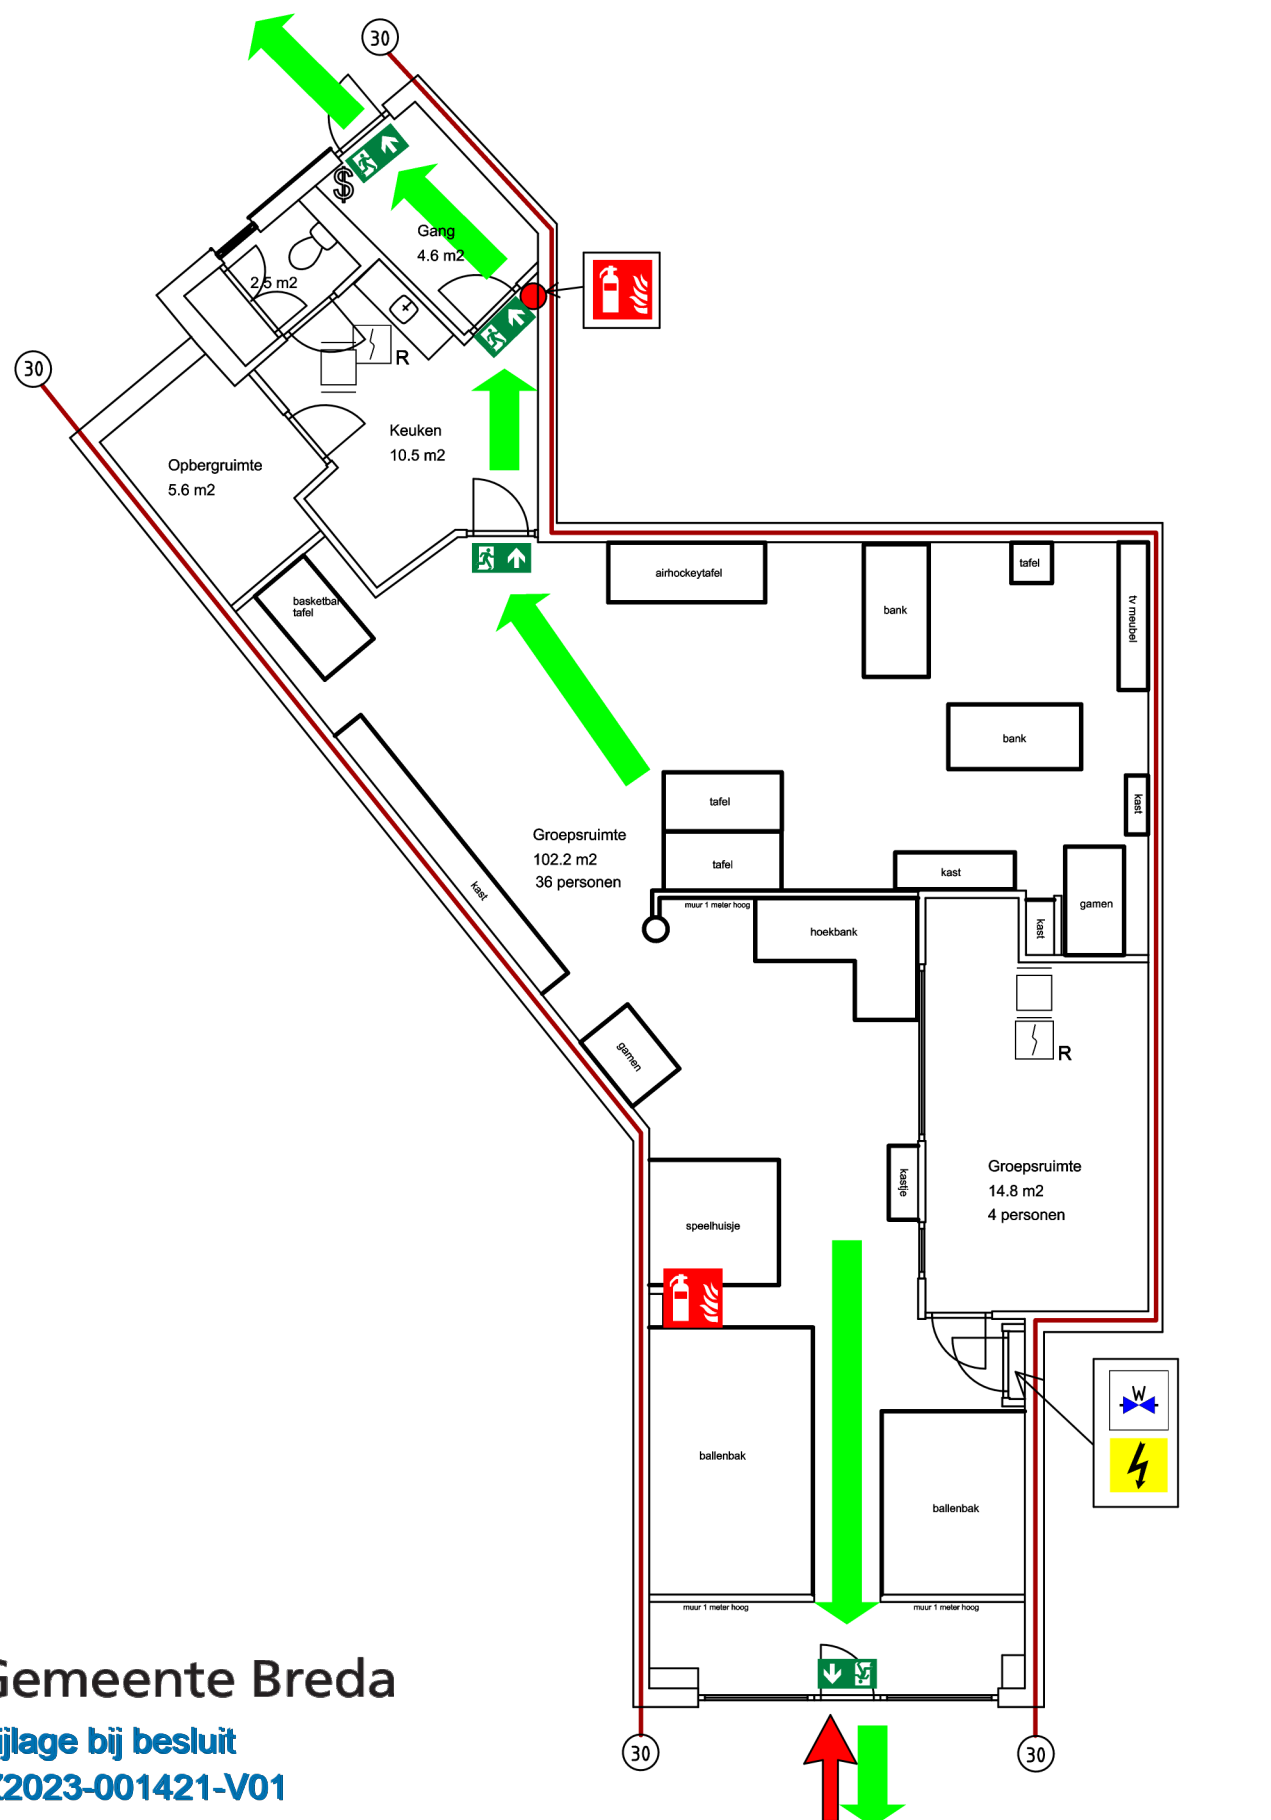

Gebruiksfunctie: (buitenschoolse opvang) bijeenkomstfunctie

Gebruiksoppervlakte: 140.2 m2

Vloerhoogte: 0.00 mtr.

Maximaal aantal tegelijkertijd aanwezige personen: 40

renvooi:

- brandblusser
- afsluiter water
- elektra
- vluchtrouteaanduiding
- rookmelder NEN 2555
- CO melder
- brandweeringang
- panieksluiting
- w.b.d.b.o. 30 min.



Gemeente Breda

Bijlage bij besluit
Z2023-001421-V01
11-05-2023

Ven L

getekend met

Stabicad

Omgevingsvergunning brandveilig gebruik BSO Flekss

Groenstraat 14, 4841 BD Prinsenbeek

Datum: 26-01-2023

Schaal: 1:100

Get.: K.N.

Formaat:

A3

Tekeningnr.:

2000-1



Teisterbantstraat 17
4012 EE Kerk-Avezaath
info@geenbrand.nl

0344 - 769096