


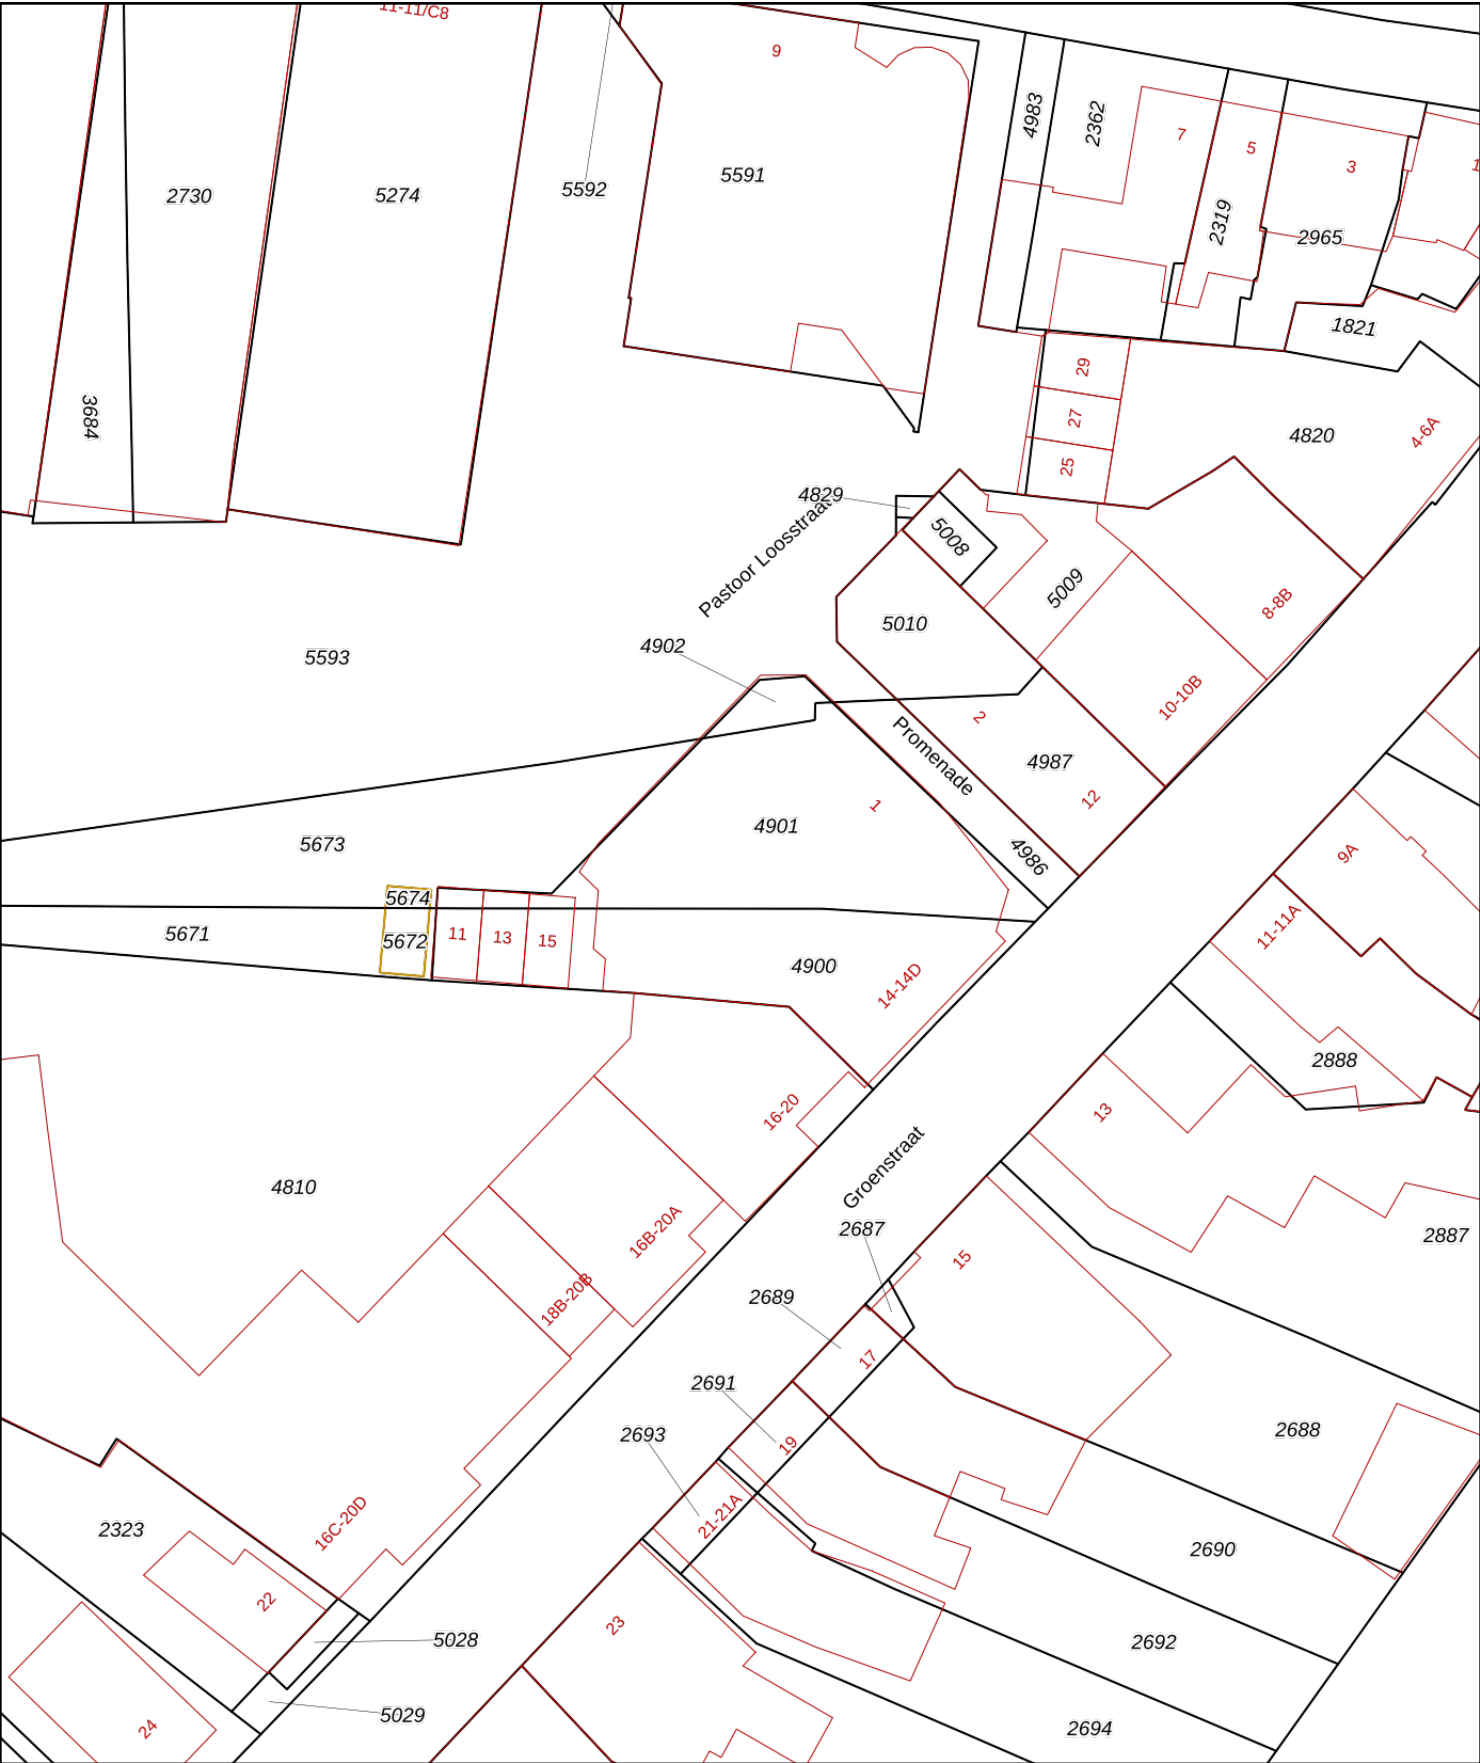



Gemeente Breda

Deze kaart is noordgericht

Schaal 1: 500

Bijlage bij besluit
Z2023-001421-V01
11-05-2023

Kadastrale gemeente Prinsenbeek
Sectie E
Perceel 4901

kadaster



Ven

Van dit uittreksel kunnen geen betrouwbare maten worden ontleend.
De Dienst voor het kadaster en de openbare registers behoudt zich de intellectuele eigendomsrechten voor, waaronder het auteursrecht en het databankenrecht.

- 12345 25
- Vastgesteld kadastrale grens
- Voorlopige kadastrale grens
- Administratieve kadastrale grens
- Bebouwing