




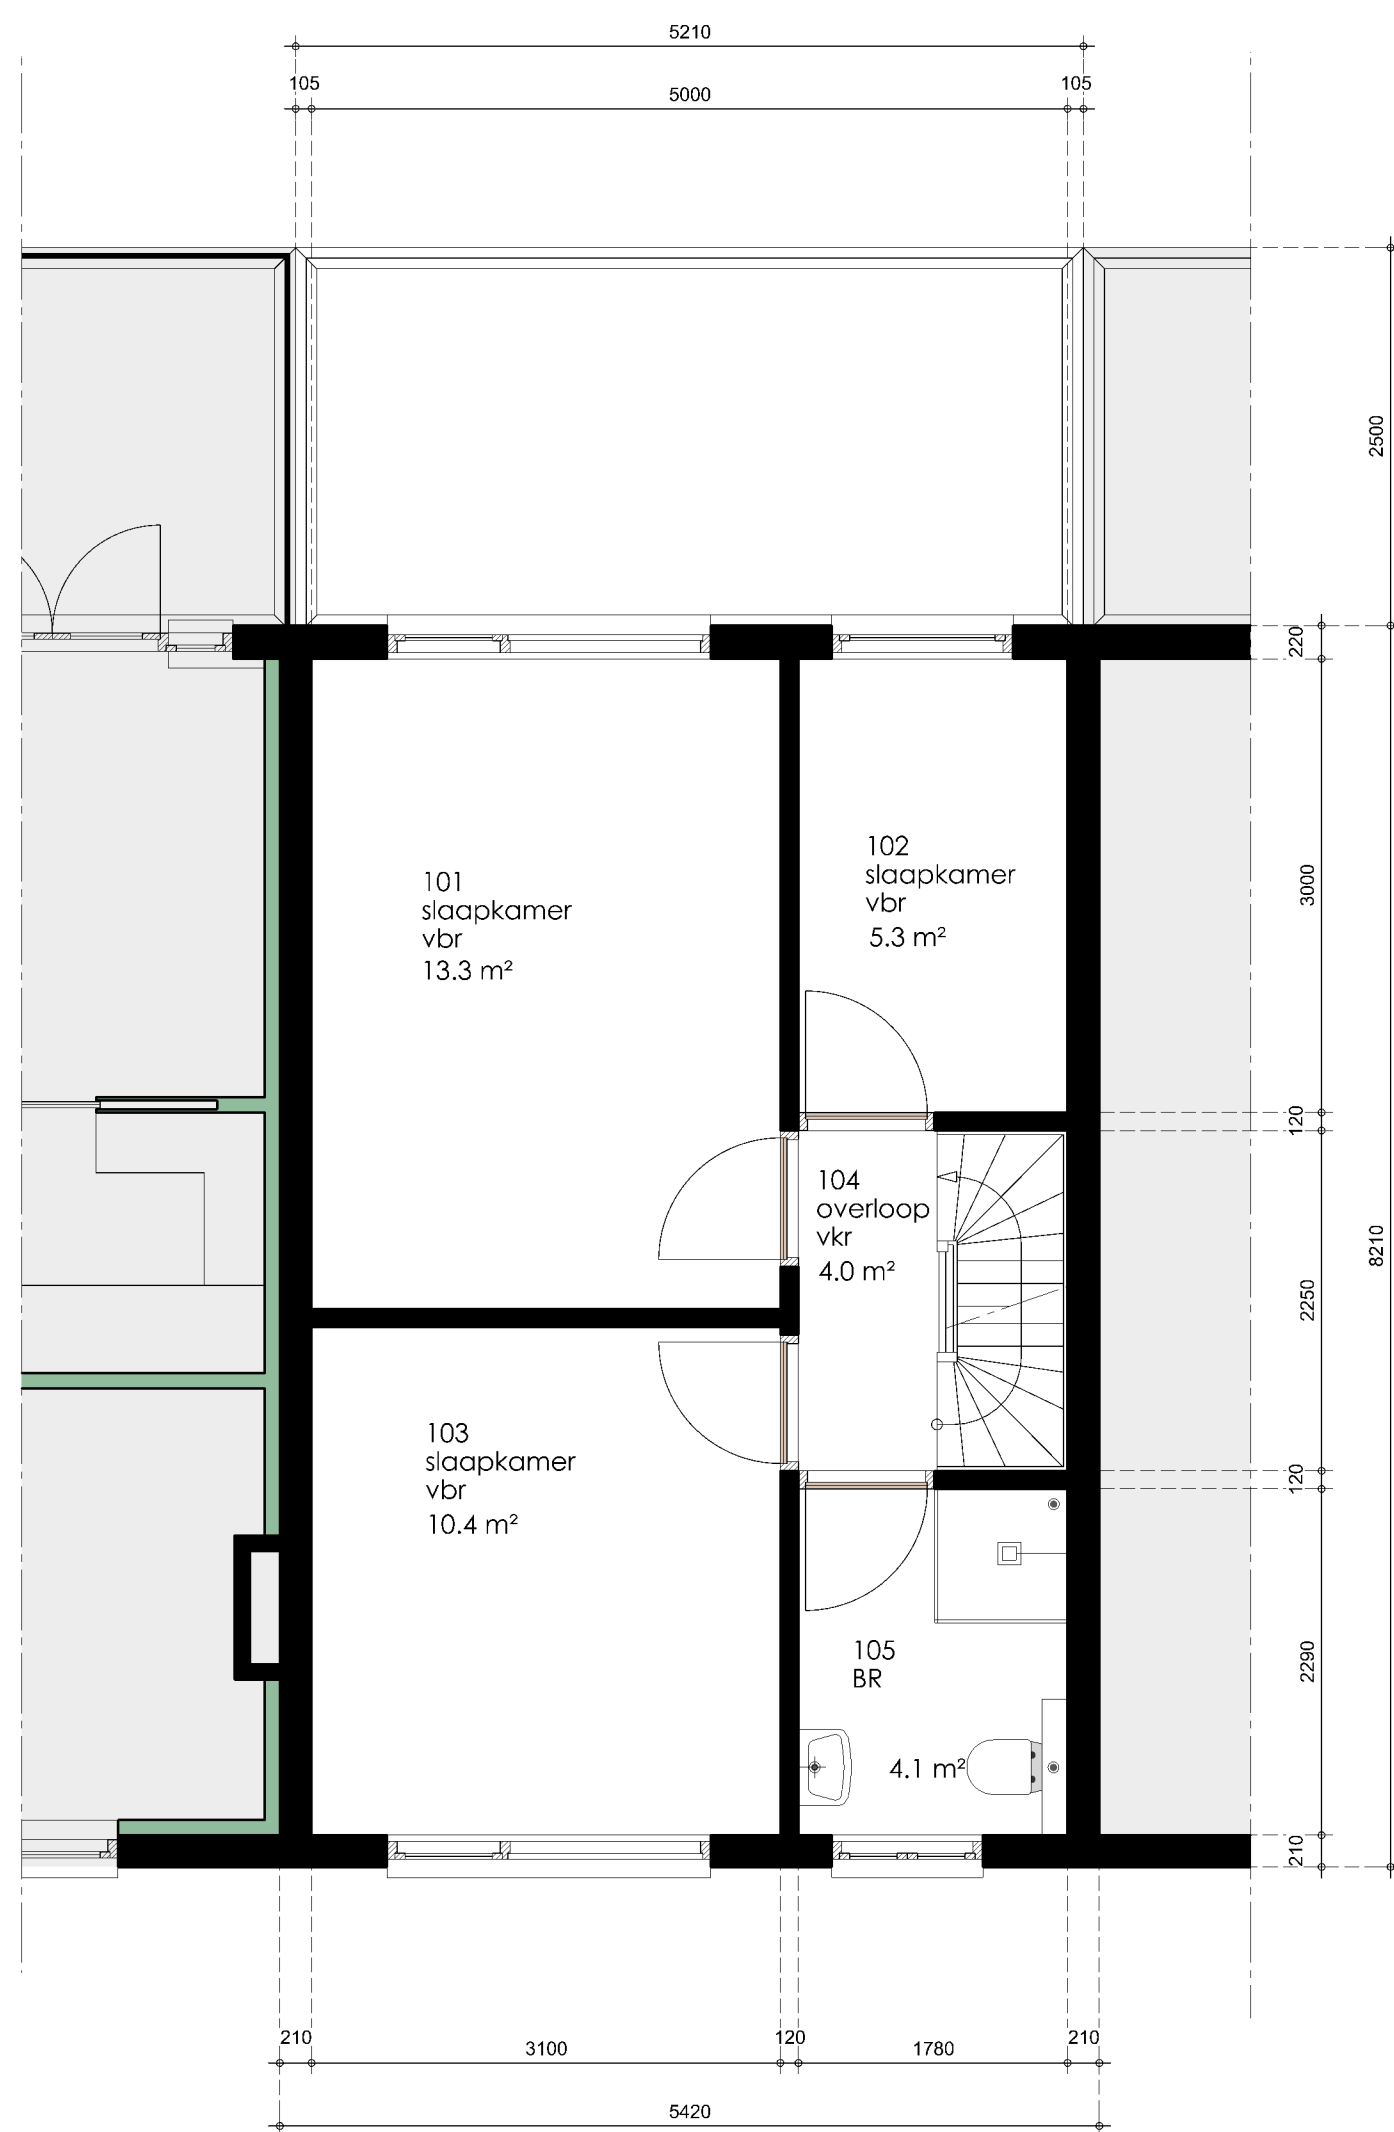


eerste verdieping bestaande toestand

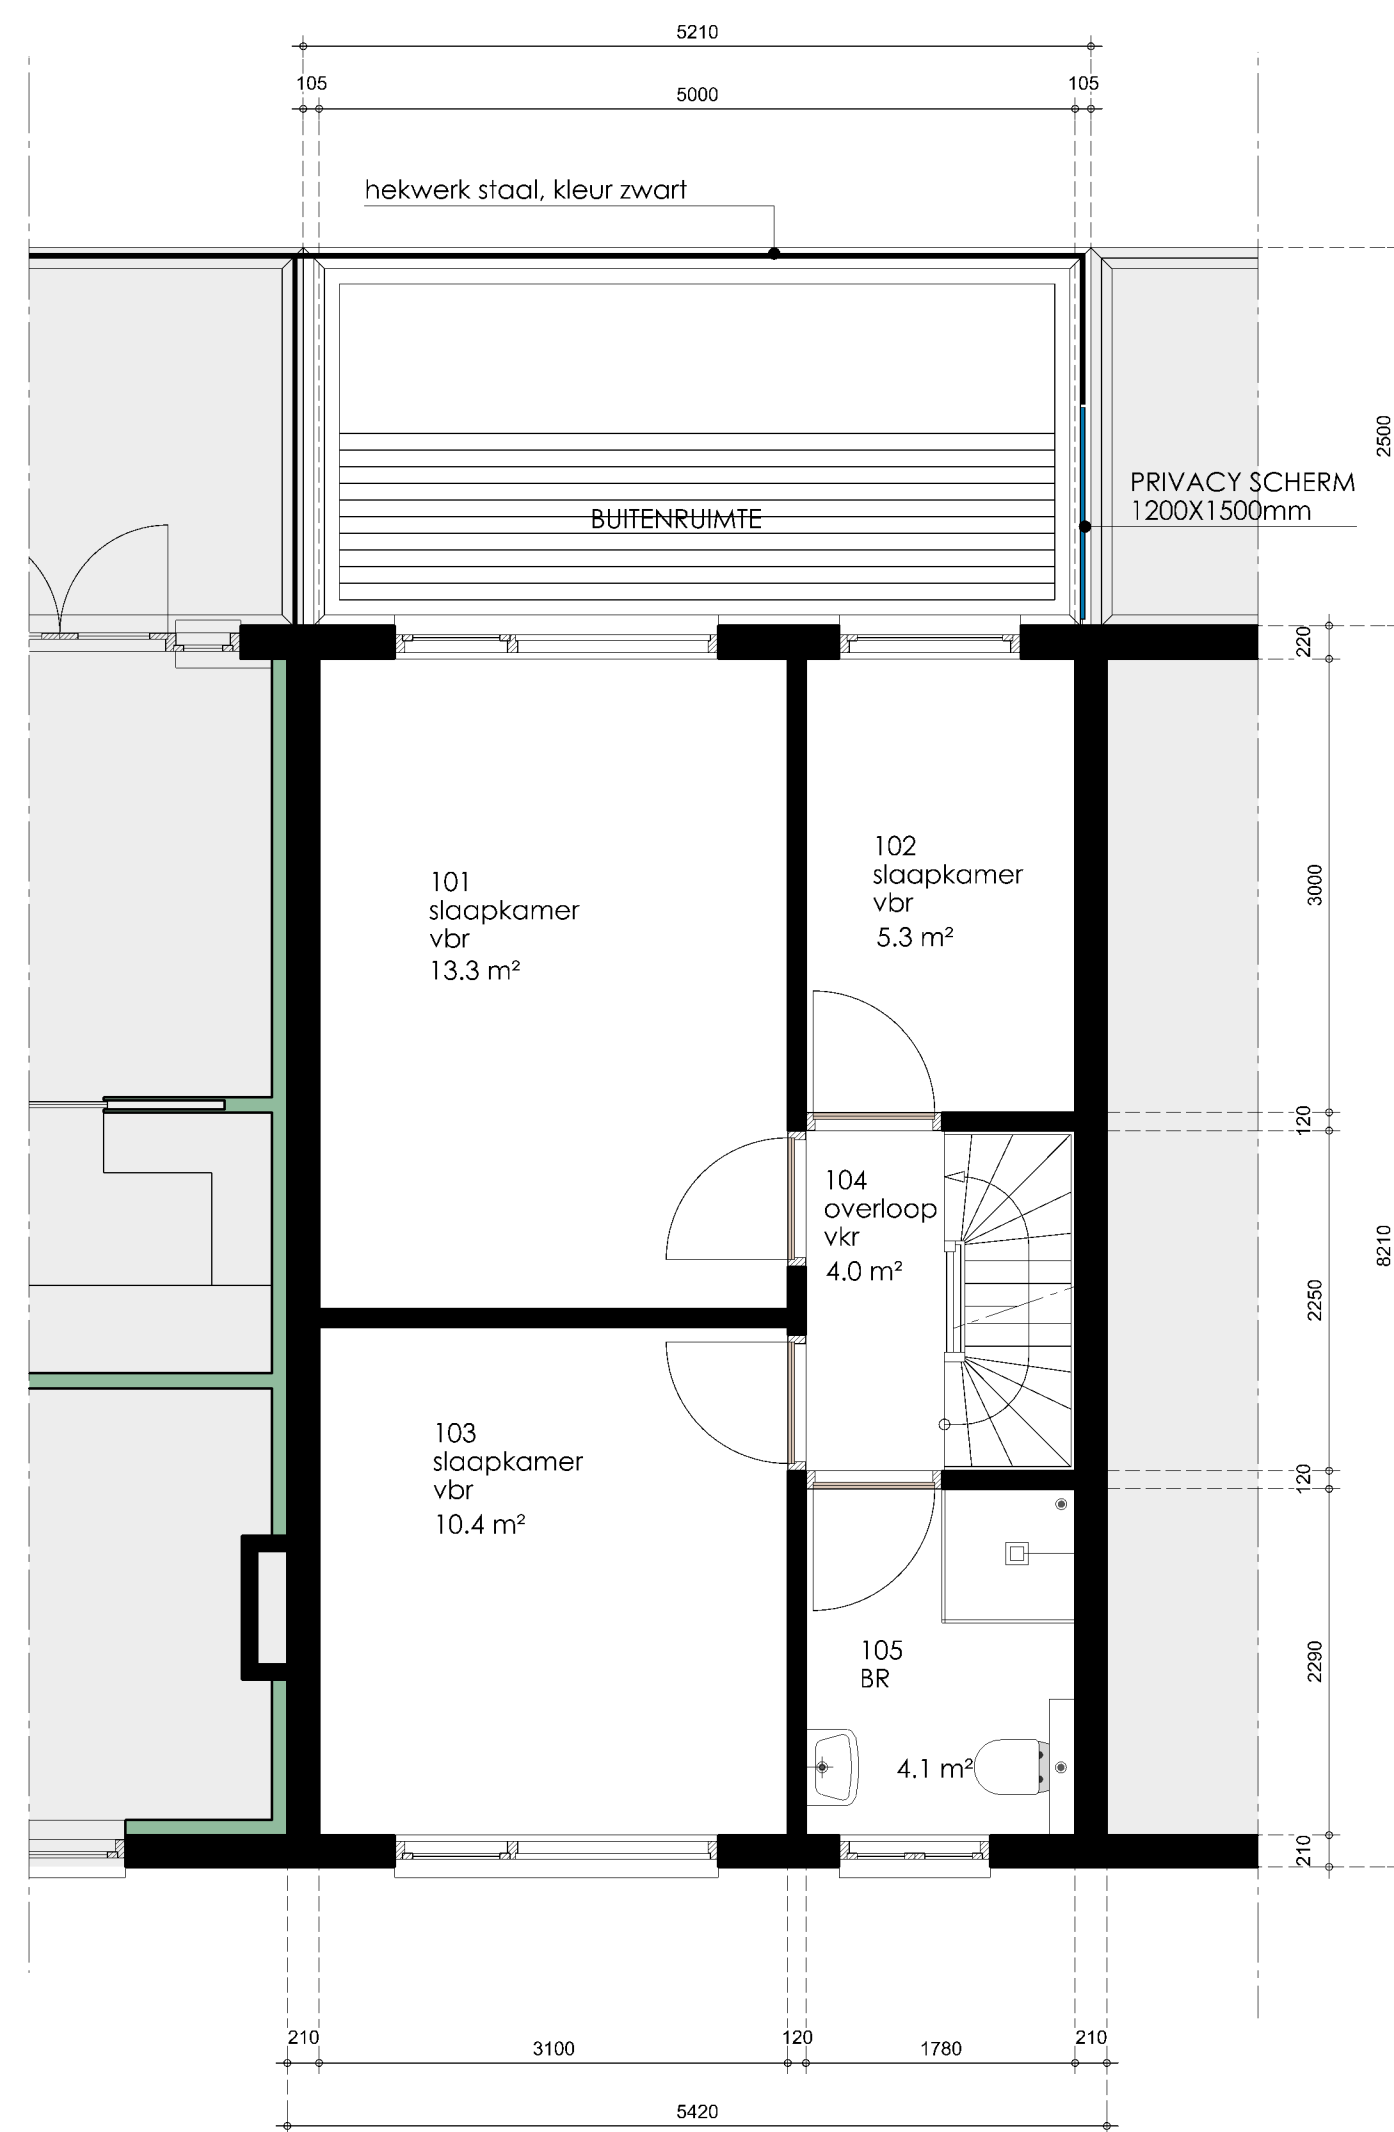

eerste verdieping nieuwe toestand

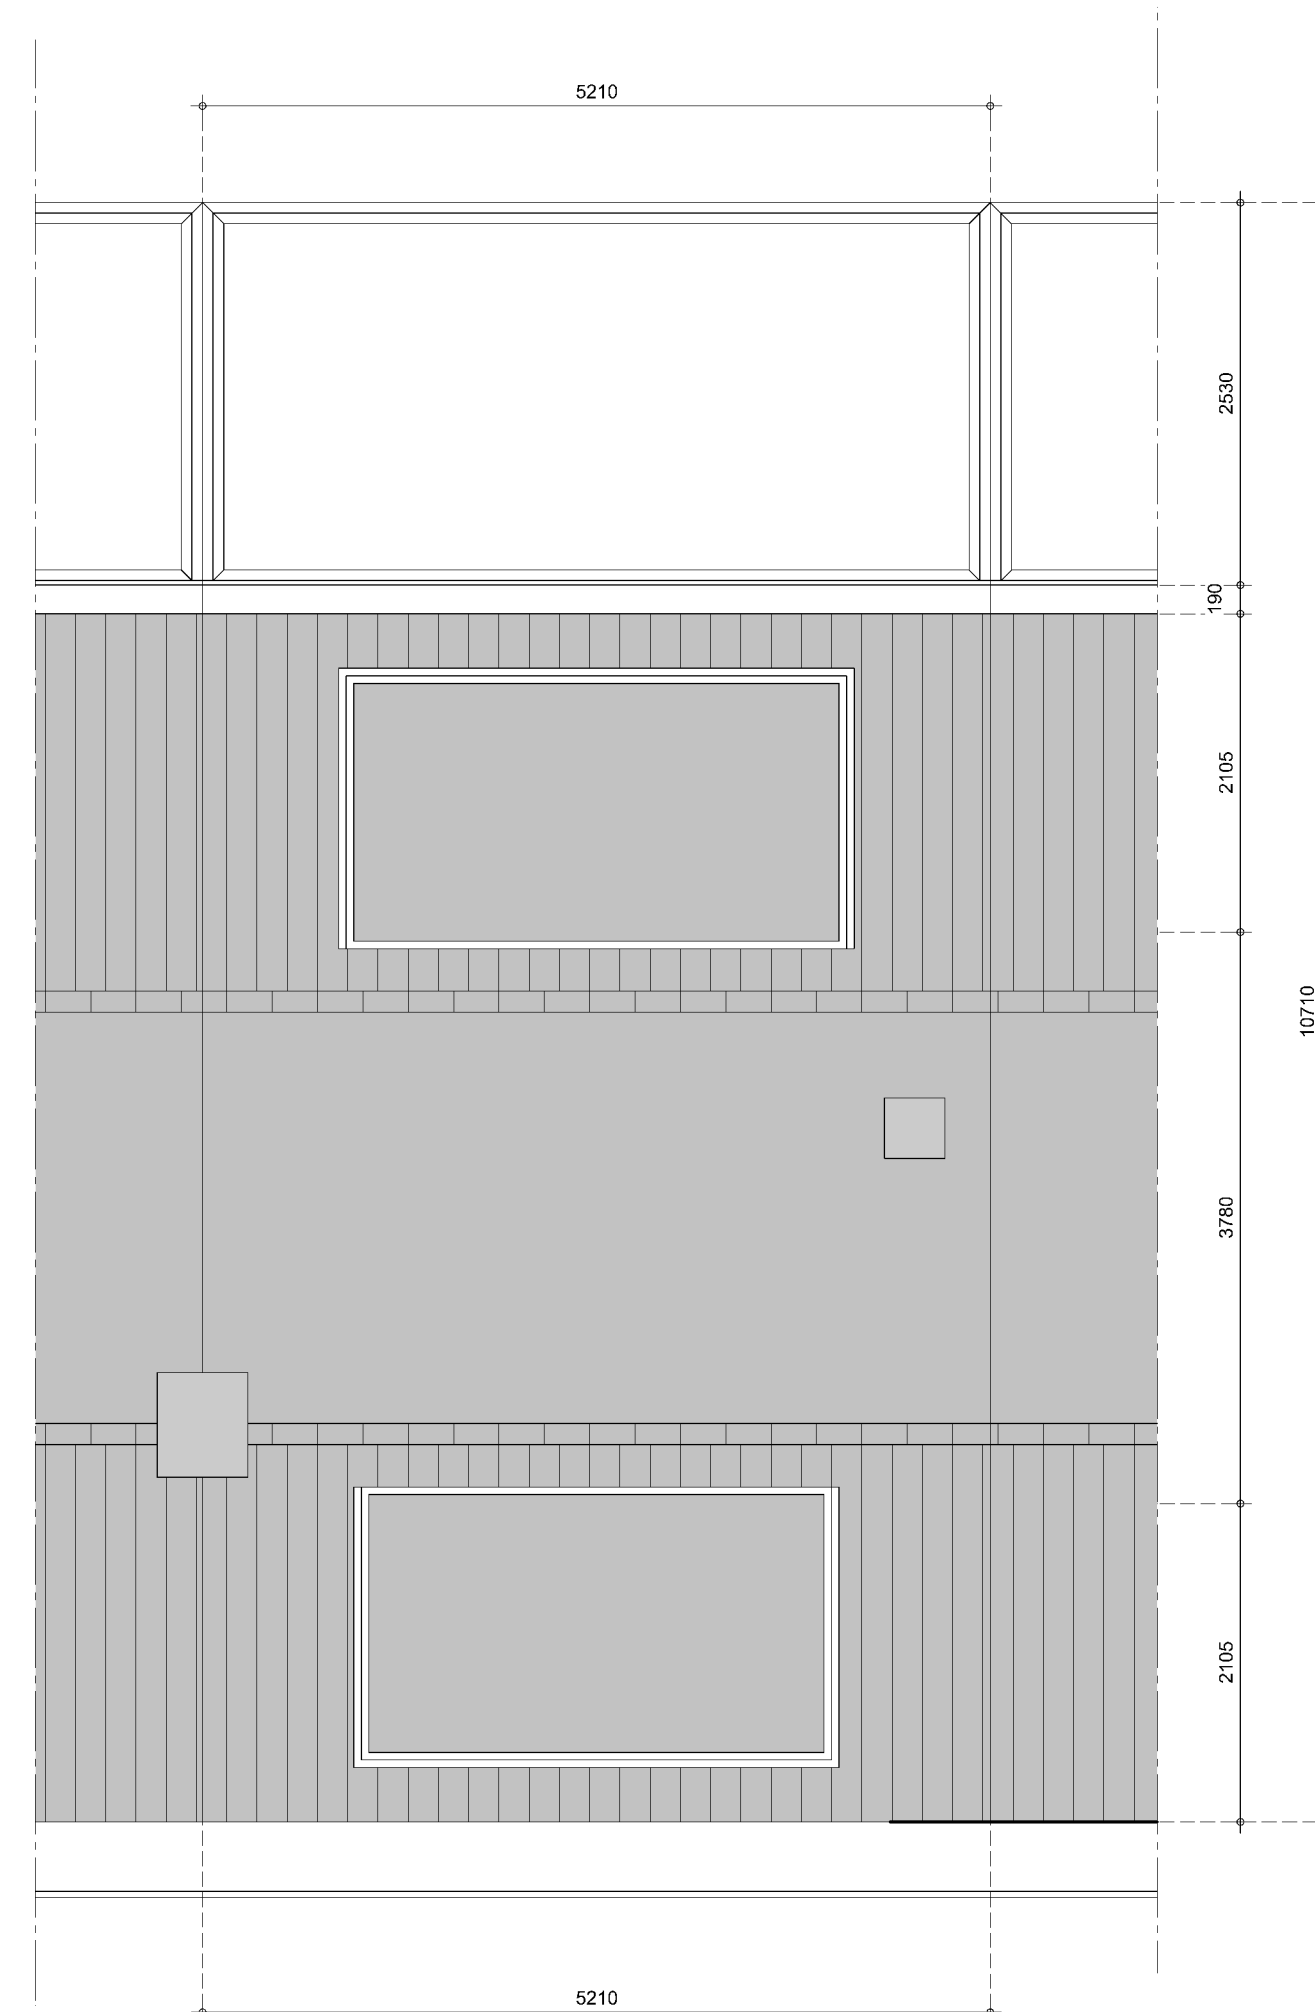

dakaanzicht bestaande toestand

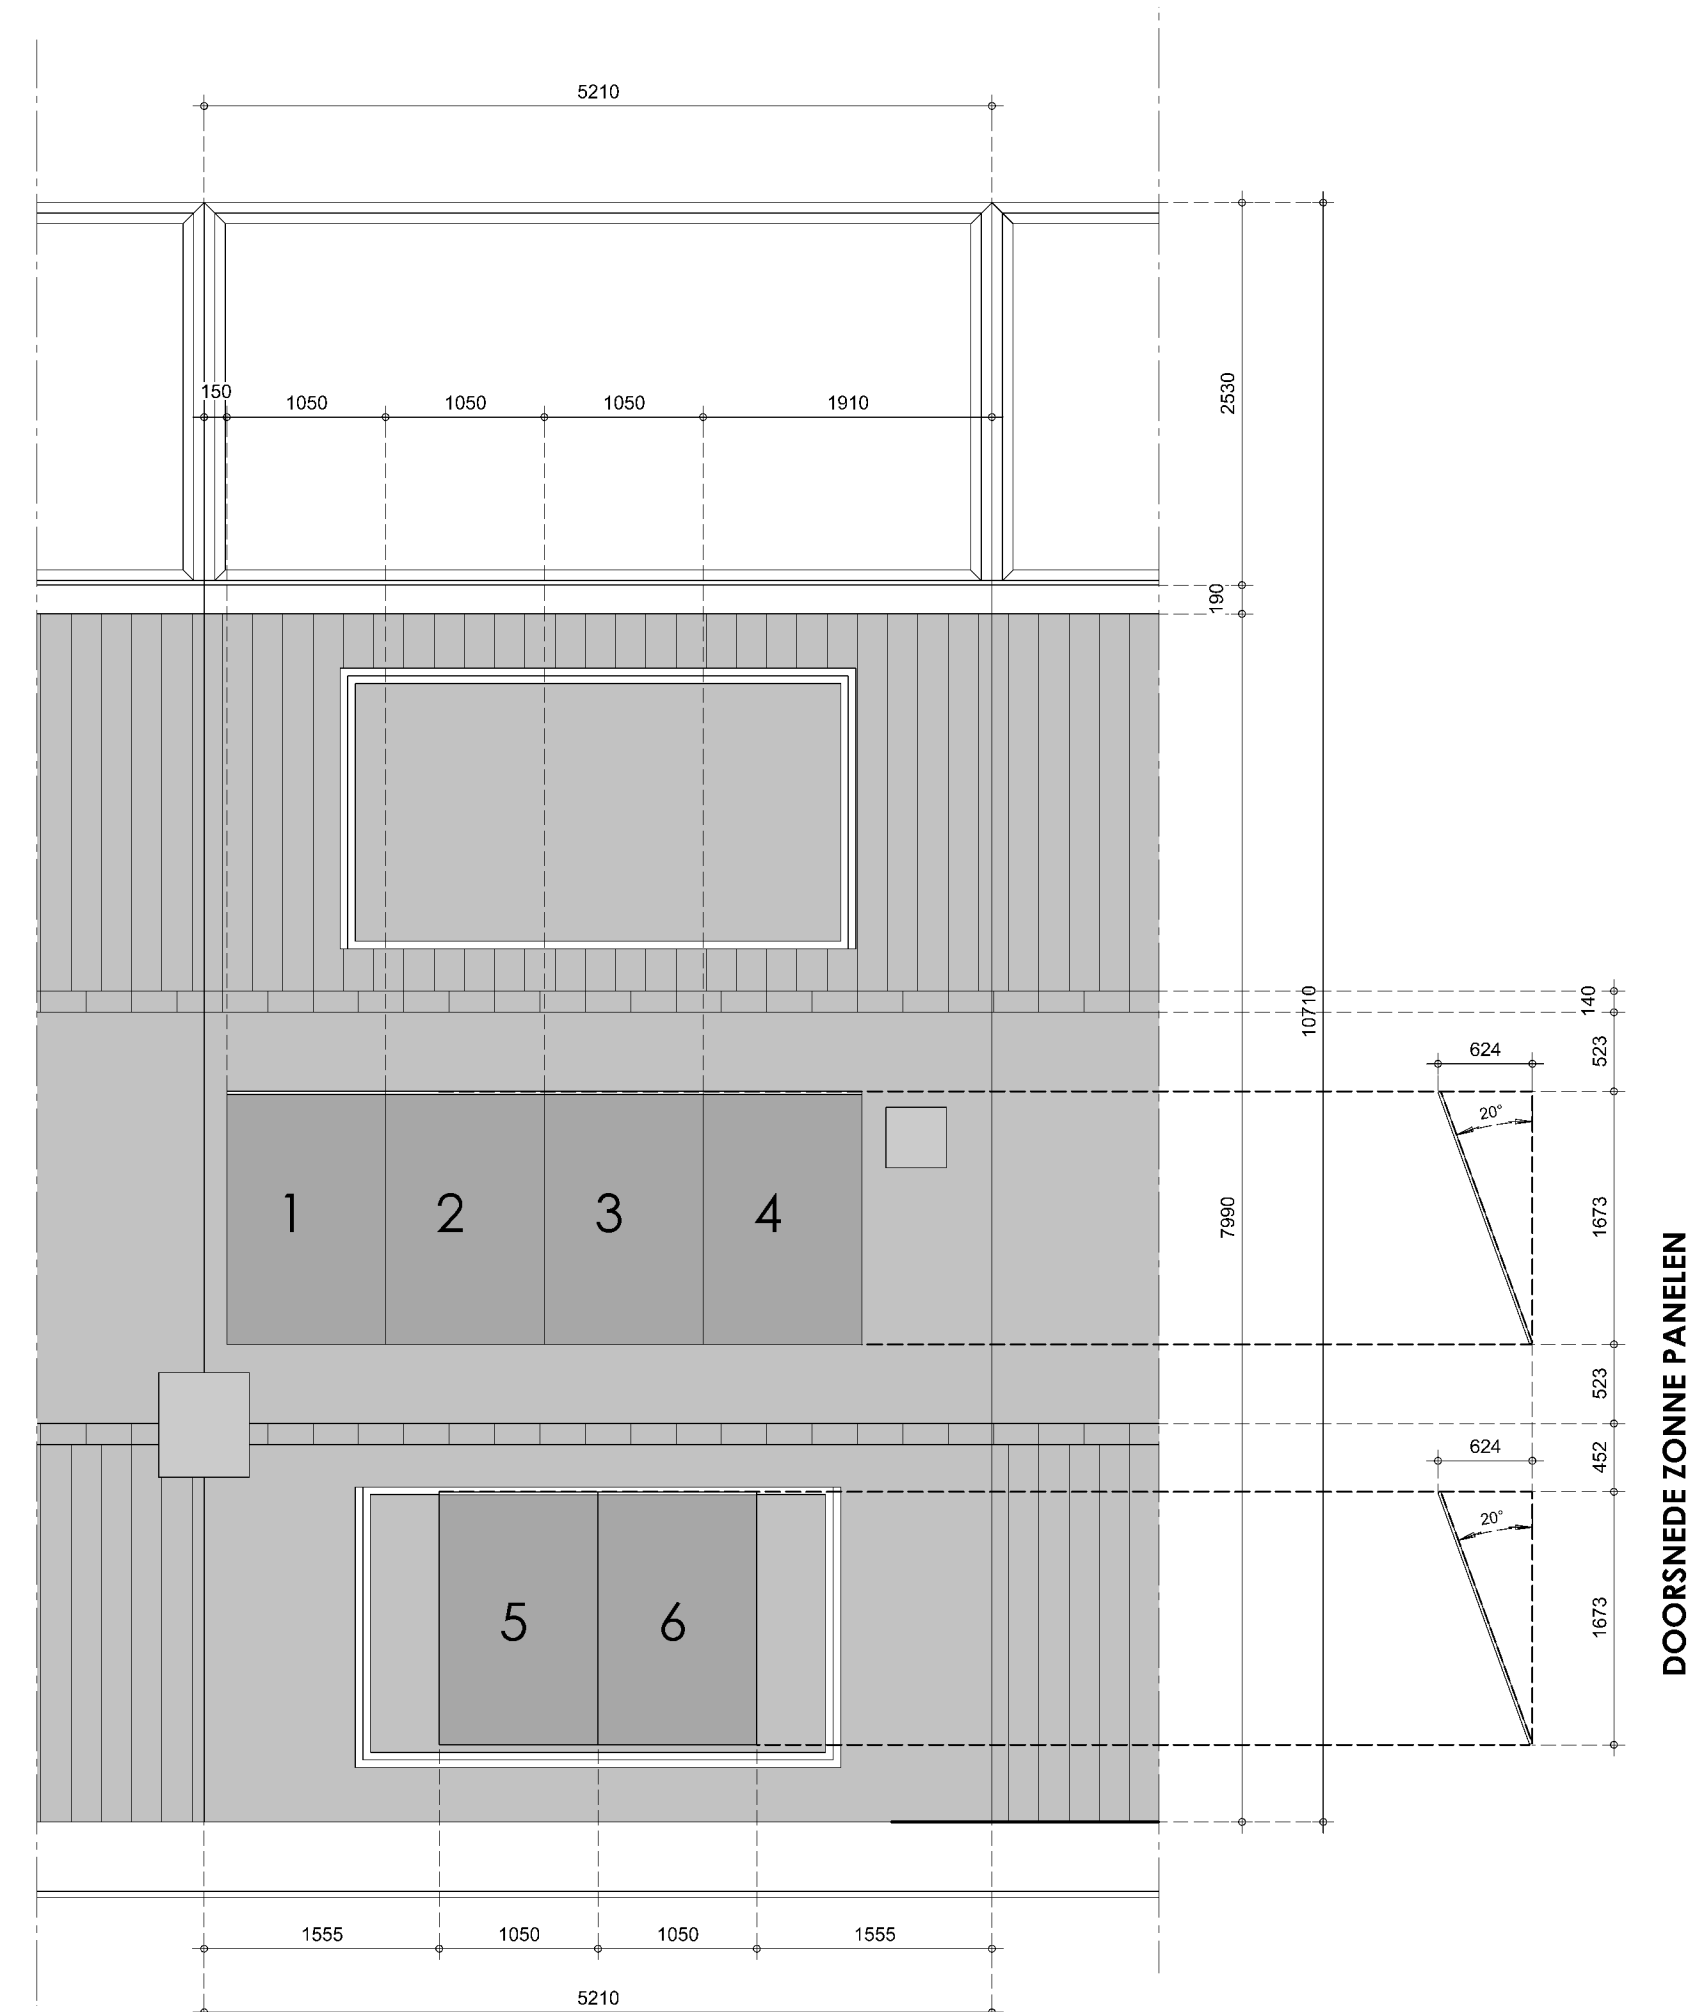

dakaanzicht nieuwe toestand

Toegepaste zonnepanelen:
DMRGC 375 Wp Mono peric zonnepaneel
mono kristallijn met zwart frame 156x177cm.



achtergevel bestaande toestand



achtergevel nieuwe toestand

toegepaste materialen en kleuren gevelkozijnen:
gevelkozijnen hout, kleur als bestaand
ramen en deuren hout, kleur als bestaand
blauw vensterglas uitvoering HR++ NEN 3569:2011

hekwerk staal, kleur zwart



voorgevel bestaande toestand



voorgevel nieuwe toestand

Behoort bij beschikking van
Burgemeester en Wethouders
van Leiden
Wabo Z/22/3447159

alle maten onderling en in het werk te controleren.

LABORDUS
partner in bouwen

project:	Pieter de la Courtstraat 60, gemeente Leiden.
opdrachtgever:	Fam. van der Meer.
onderwerp:	Bestaande- en nieuwe toestand.

projectnr.:	22.014	schaal:	1:50	tekening nr.:
versie:	ALLPLAN 2020	getekend:	ml	22.049/BA01
datum:	14-12-2022	formaat:	A	

ontworpen door:
getekend door:
gecheckt door:
goedgekeurd door:

h/b = 841 / 1189 (1.00m2)

het veldje 07
2023/01/01
1:071.36.28.466
E: info@labordus.nl

Allplan 2020