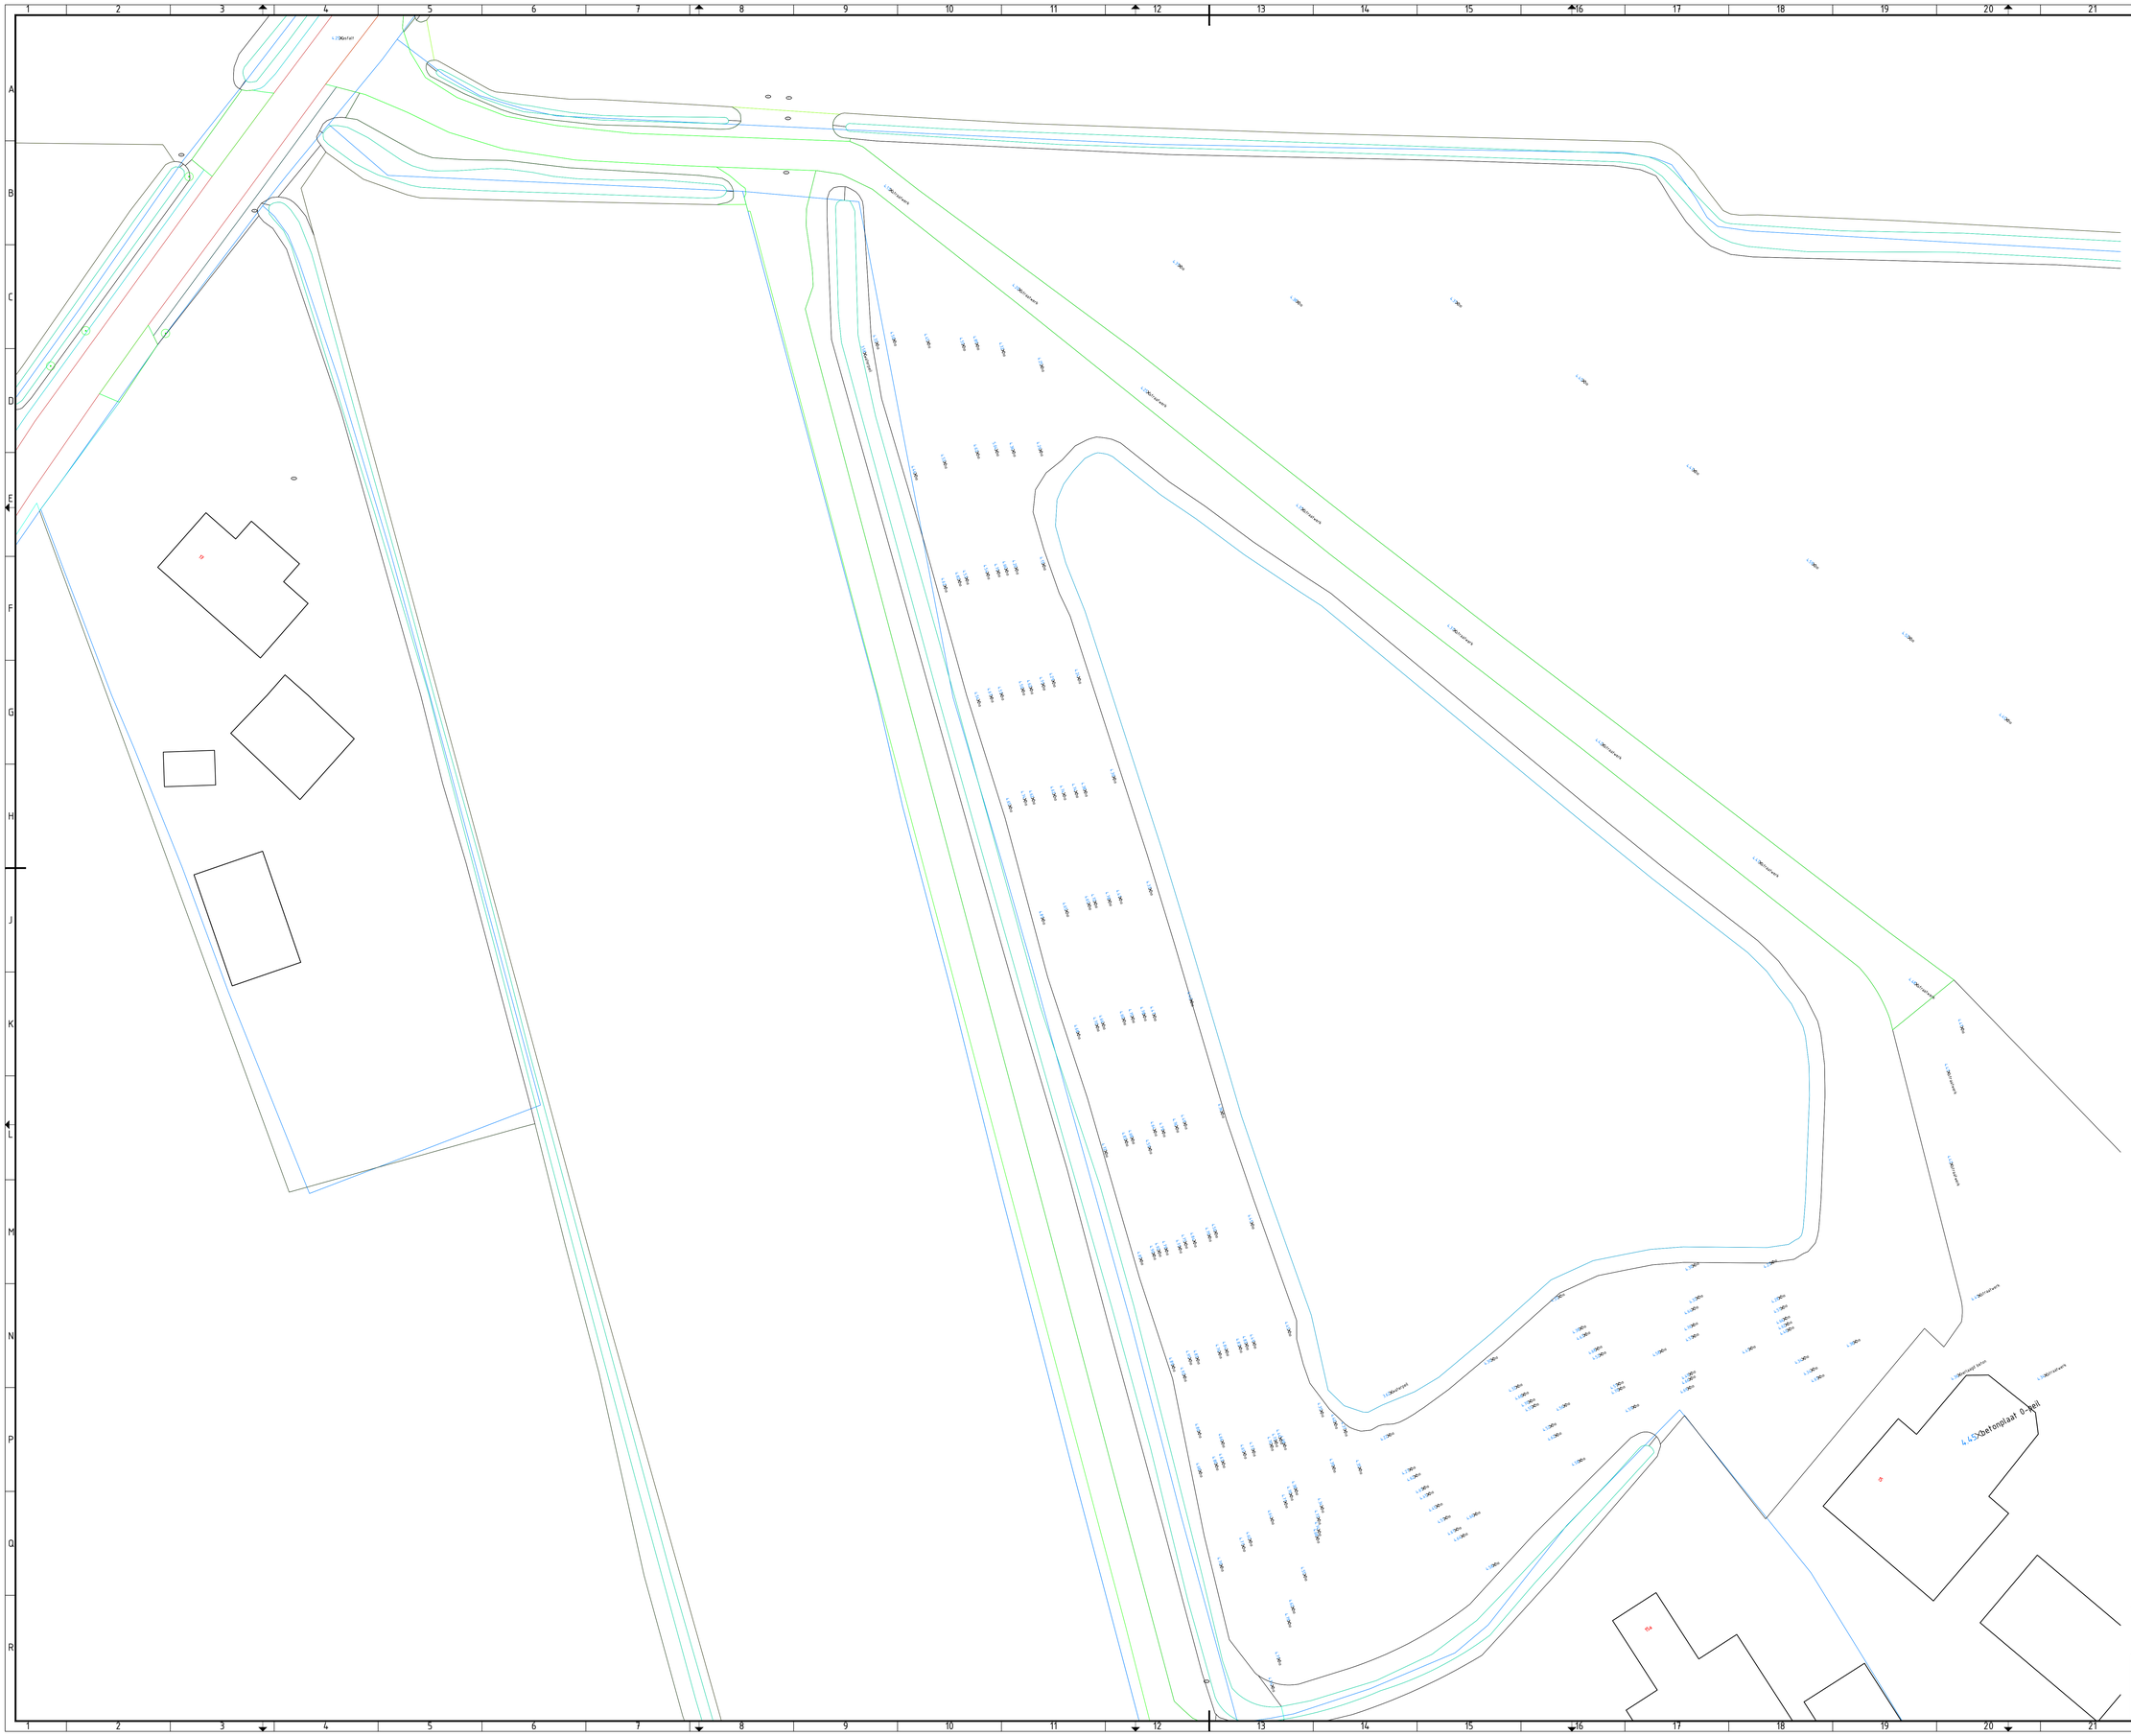

Legenda

Geometrie	Omschrijving
	Cultuurbeplanting bosplantsoen
	Bouwland
	Gras
	Perceelsgrens
	Dek
	Duiker
	Bebouwing
	Groen
	Erf
	Oever
	Water
	Meer
	Sloot
	Weg
	Asfalt
	Gravel
	Puinverharding
	Betonstraatsteen

Symbool	Omschrijving
	Boom
	Paal lichtmast
PI	Put rioolput

OPMERKINGEN

- Meting uitgevoerd met GPS, tenzij anders vermeld
- Coordinatensysteem RD(x,y) en NAP(z)
- Maten in meters, tenzij anders vermeld
- Materiaalmaten in millimeters, tenzij anders vermeld
- Peilmaten in meters t.o.v. N.A.P., tenzij anders vermeld
- Diameters in millimeters, tenzij anders vermeld

Versie	Datum	Omschrijving
4.		
3.		
2.		
1.		

Buras P.I.D.
Projectmanagement, Info en Dienstverlening
info@burasplid.nl
06 25288004

Opdrachtgever : Dammers beheer	Getekend door : Arnoud van de Burgt
Project : Woudenberg, Rumelaarseweg 15	Formaat : A0 Schaal : 1:200
Onderwerp : Bestaande situatie	Status : Def
Onderdeel : Inmeting hoogtes	Tekeningnummer:
Datum : 19-04-2023	230419/Damm.woud.01