


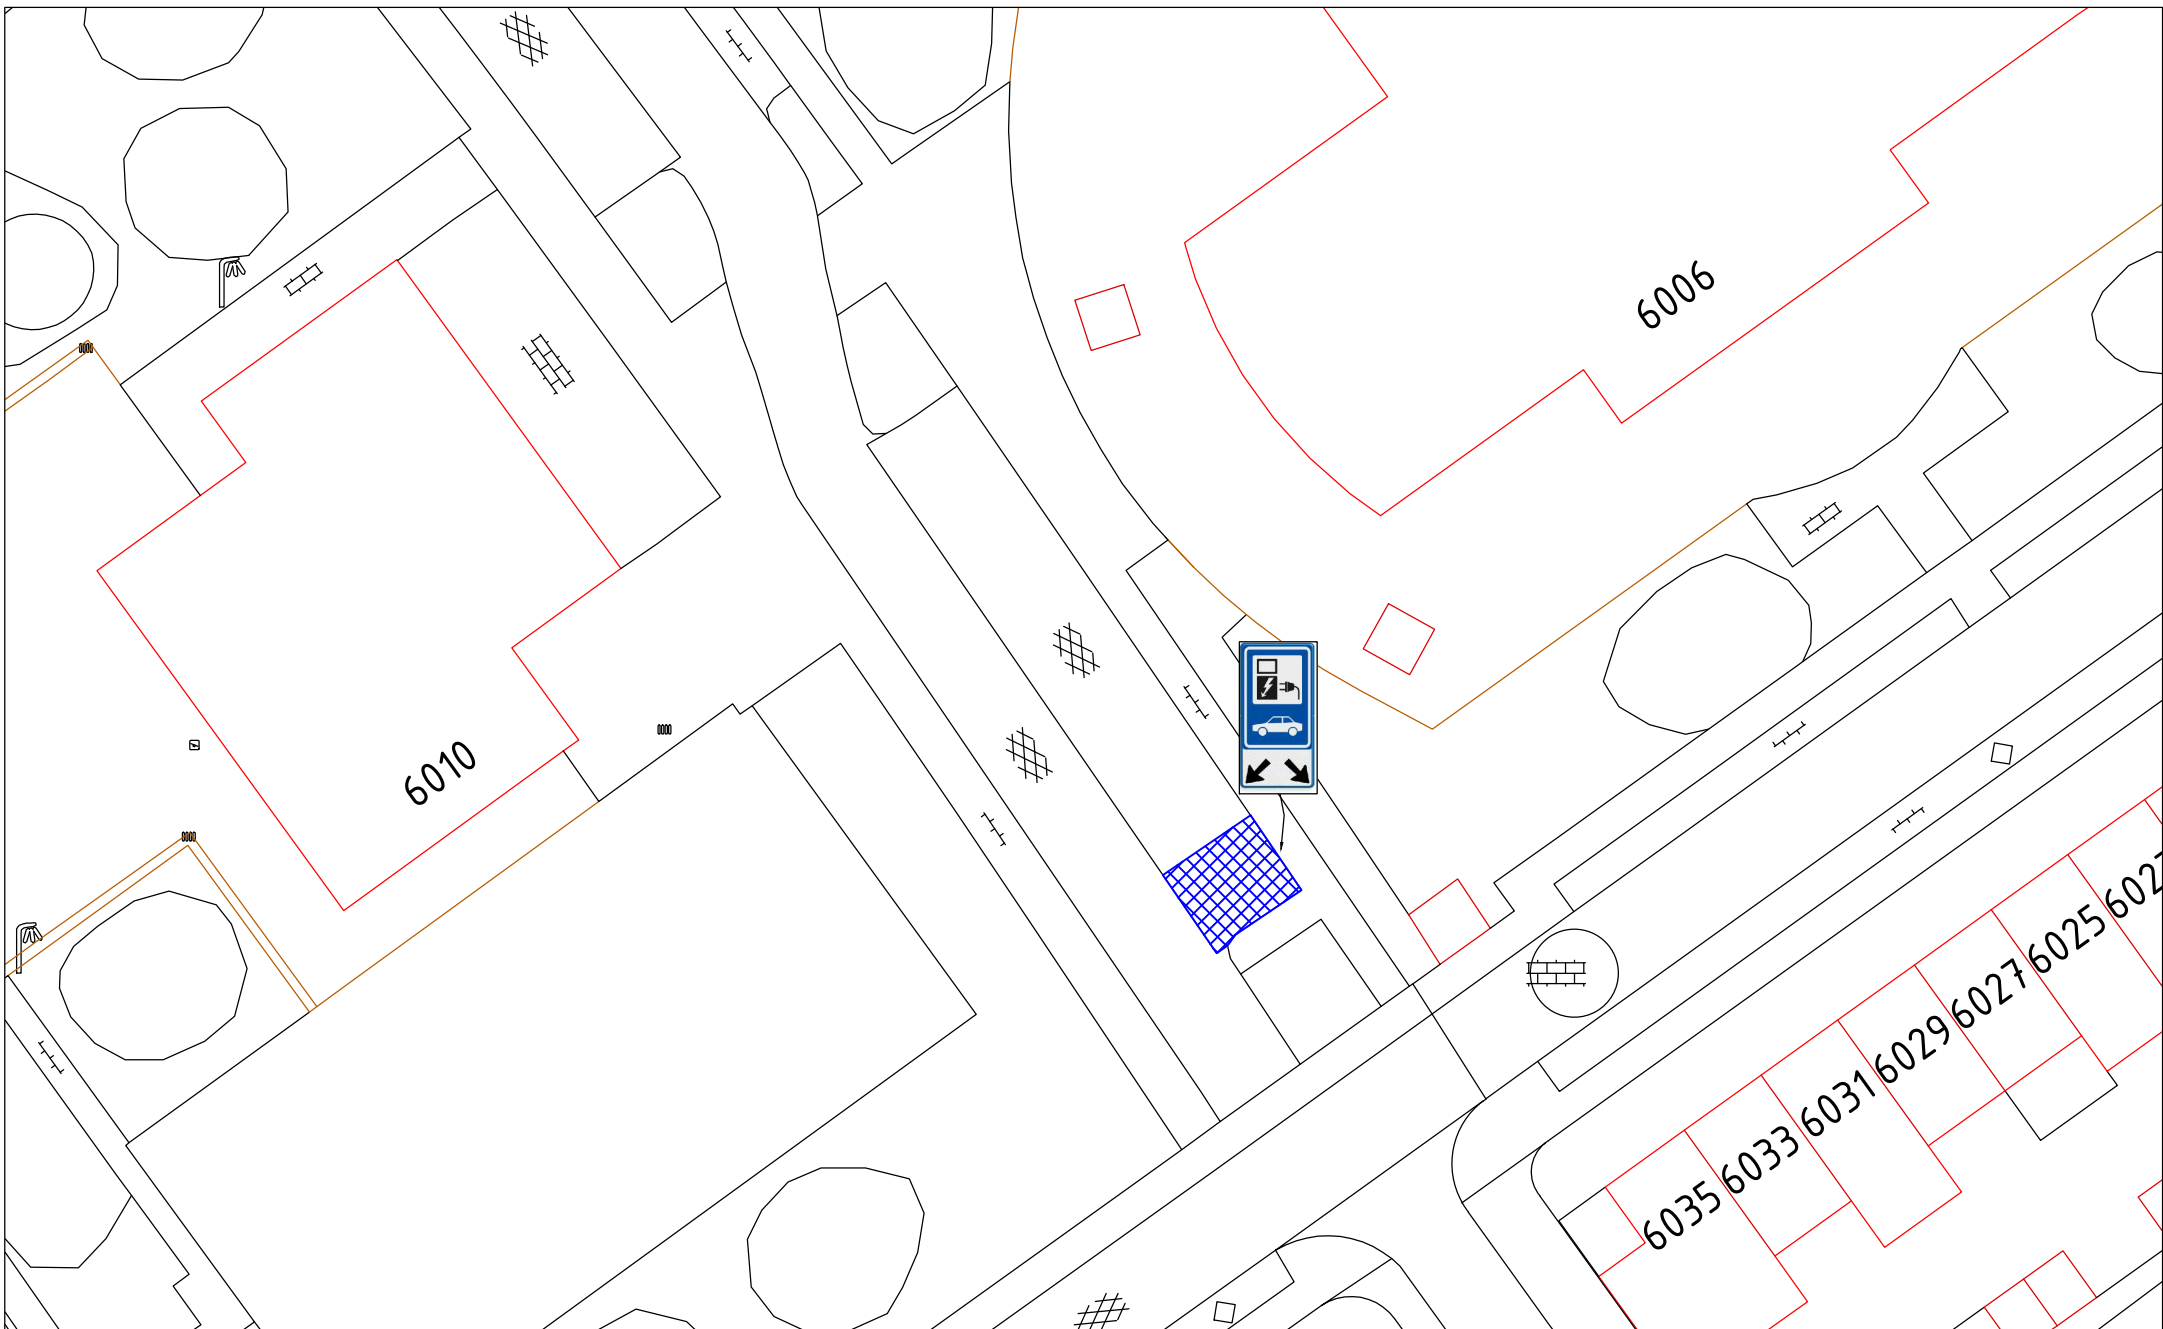



WERKORGANISATIE
Druten Wijchen

Domein Fysieke leefomgeving
Team Geo-informatie

Bijlage bij verkeersbesluit					Get. RK	
					Gew.	
					Gew.	
Datum	Formaat	Schaal	Domein	Rubriek	Groep	Tek. nr.
090523	A4	nvt	Fysiek	LV	19	033

Oplaadpunt t.h.v. de Lingert 6035, Wijchen

Oplaadpunt t.b.v. elektrische / plug-in hybride voertuigen