
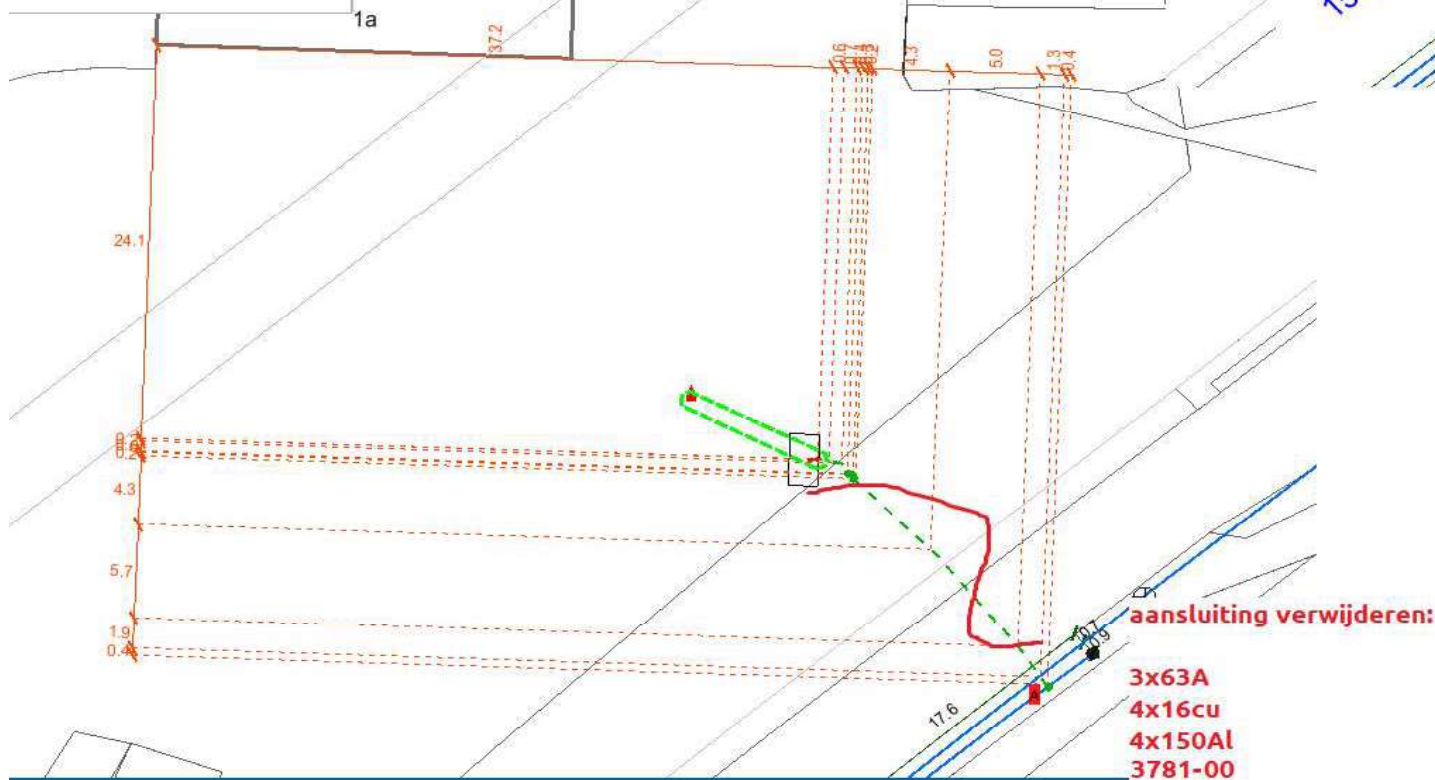


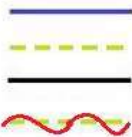

Soort aansluiting verwijderen Aansluitwaarde 3x63A Hoofdkabel 4x150AL 3781-00 Aansluitkabel 4x16mm2 Situatie hoofdkabel(s)		Bijzonderheden: 0					
Geen groene buis meeleggen Geen oranje buis meeleggen  Bestaande hoofdkabel Bestaande aansluitkabel Nieuw aansluitkabel Te verwijderen aansluitkabel (Indien van toepassing) <td colspan="2"> Locatie Nr. Plaats </td> <td colspan="2"> Hellegatsweg 1a willemstad </td> <td colspan="2"> Aanvraagnummer0 Ondertekend door..... Gedateerd op28-3-2023 </td>		Locatie Nr. Plaats		Hellegatsweg 1a willemstad		Aanvraagnummer0 Ondertekend door..... Gedateerd op28-3-2023	
		Ons kenmerk Aansluitingen		70077622		Schaalgeen Beheerskaartnummer	
		Tekeningnummer					
				70077622			
				Elektra			
		ENEXIS (huis)Aansluitingen					