



dwarsdoorsnede keerwand

schaal 1:50

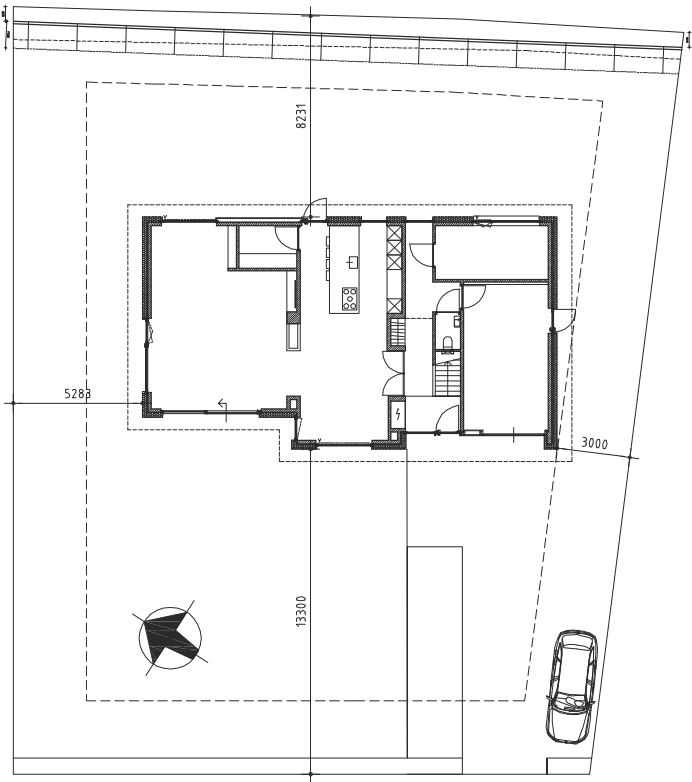

situatie

schaal 1:200

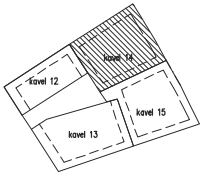

project	keerwand sloot op het plan eikberg oost, kavel 14 te bavel			VAN ERK ontwerpbureau
onderwerp	keerwand sloot			
opdr.gev.		stadium	bestek	
schaal	1:200/1:50	datum	29-10-20	OV.01
getekend	I. van erk	wijziging		