


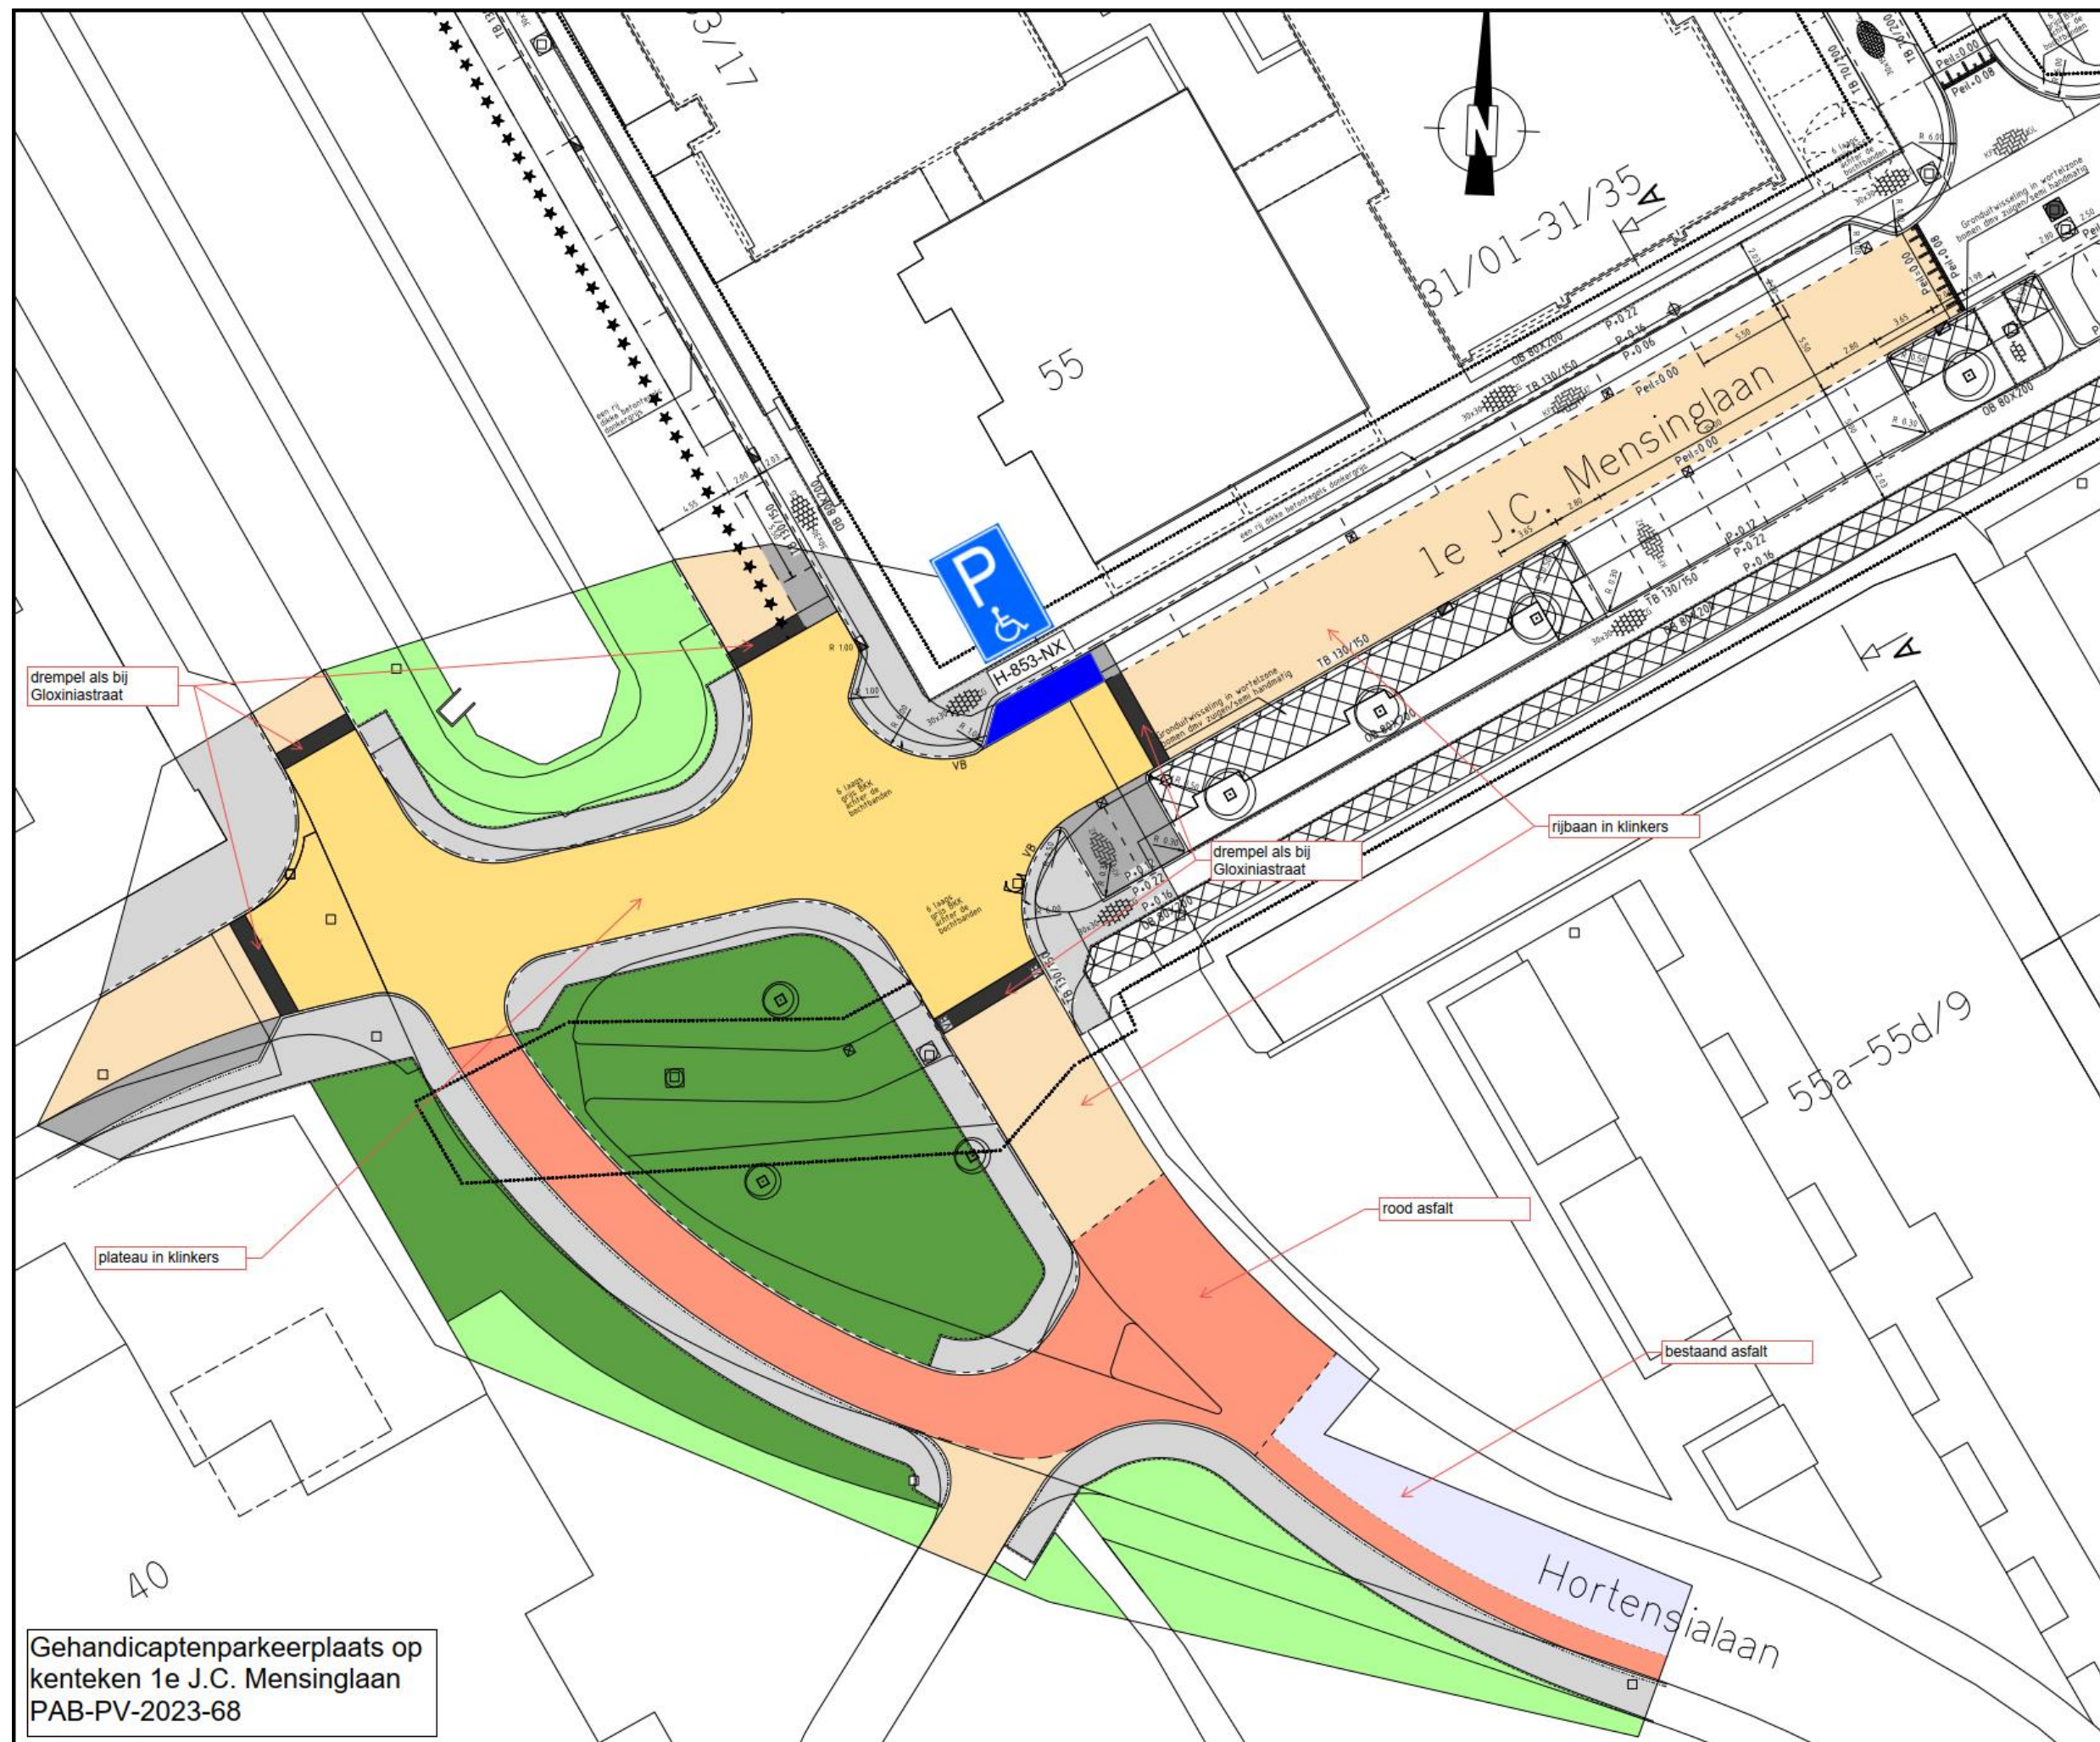

Gehandicaptenparkeerplaats op
kenteken 1e J.C. Mensinglaan
PAB-PV-2023-68