


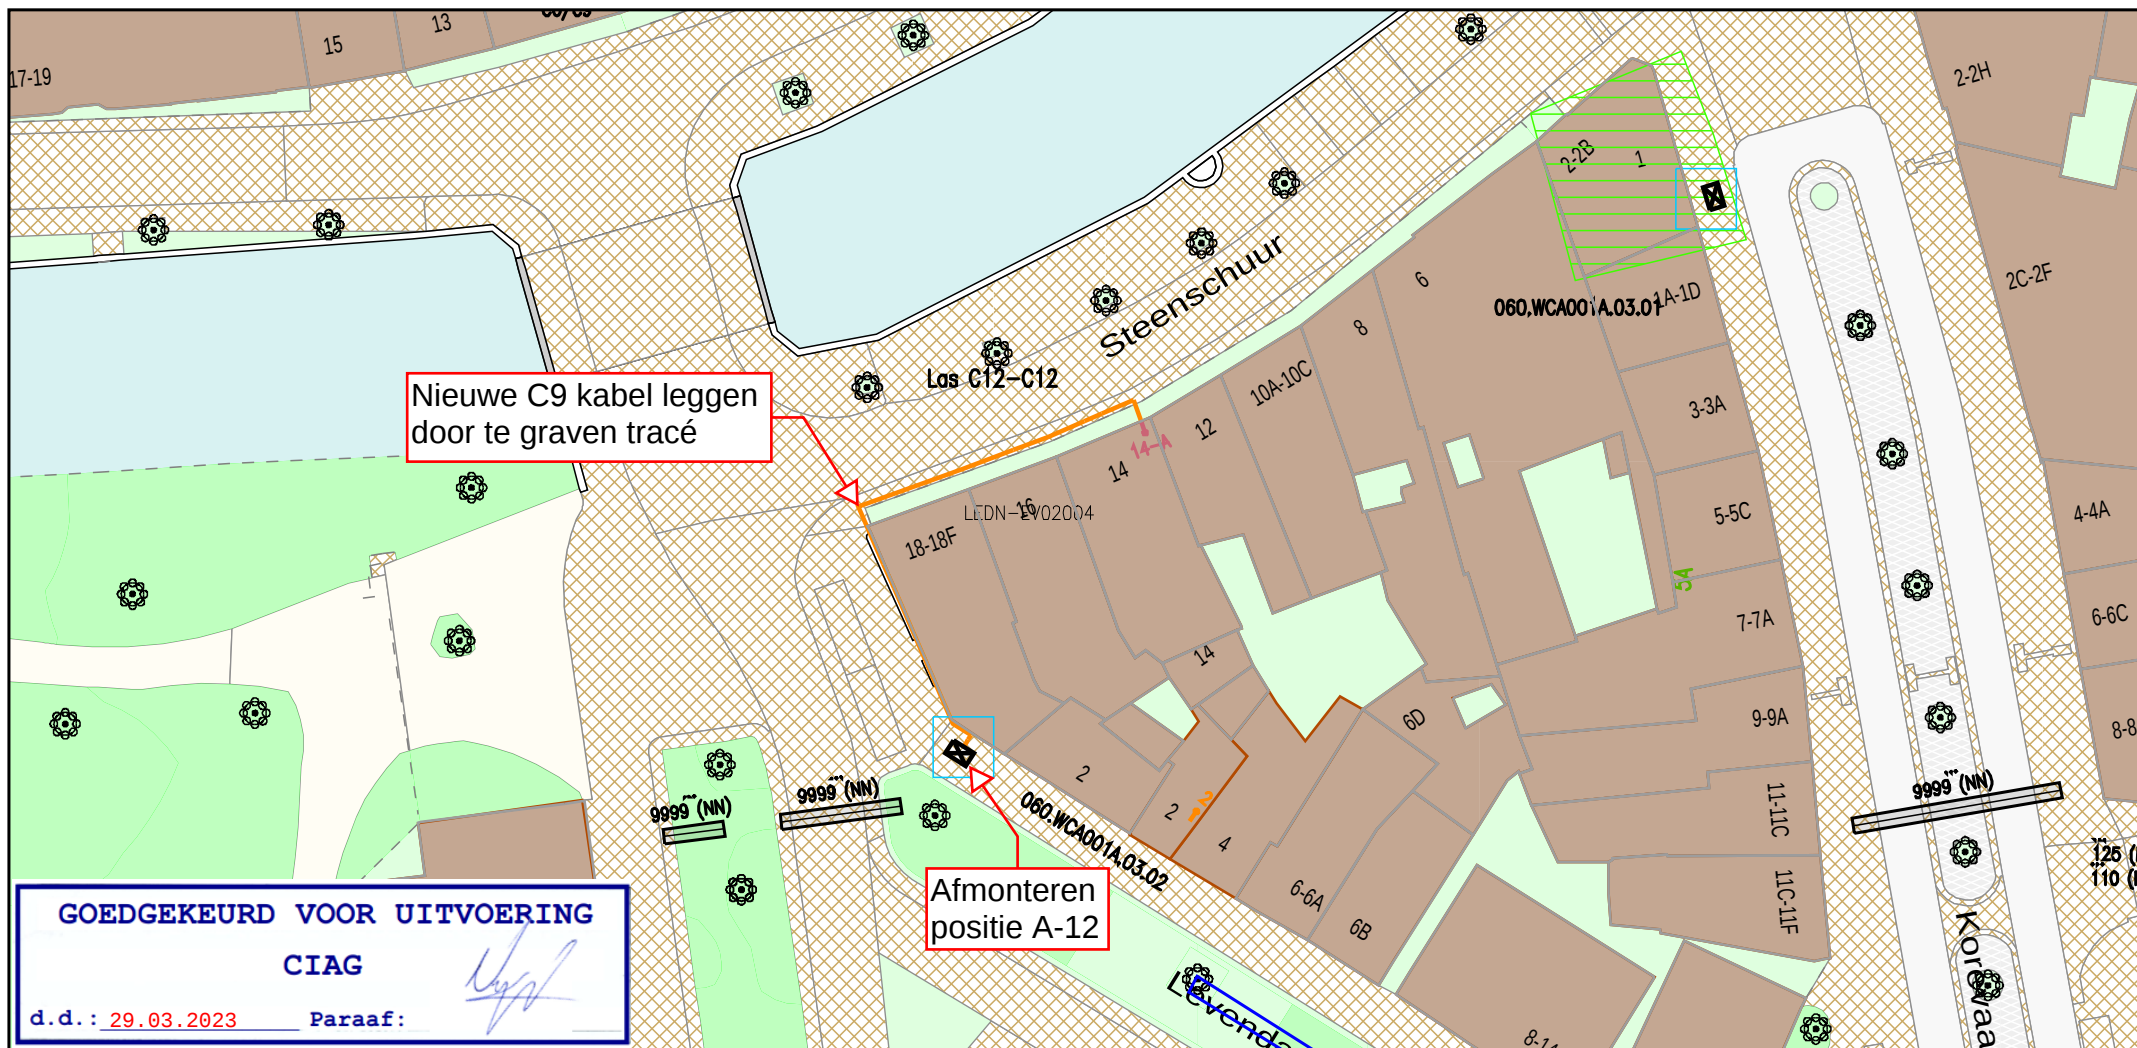

GOEDGEKEURD VOOR UITVOERING
CIAG
 d.d.: 29.03.2023 Paraaf: *[Signature]*

Legenda

-  Behuizing / Huisje(in bedrijf)
-  Geul(gepland)
-  Mantelbuis(geplaatst)

CAI [Gis]

 Cai Aansluitdoos(gepland)

Behoort bij beschikking van
 Burgemeester en Wethouders
 van Leiden
Z23/3515292

Title: Werktekening
 H01651579_STEENSCHUUR_14_A_LEIDEN

Nummer 93709-463409

LEIDEN

LEIDEN

Schaal: 1:500

User: Nnadir01

ACE: CATV

Plotdatum: 29/03/2023

Size: A4

vodafone **Ziggo**

