


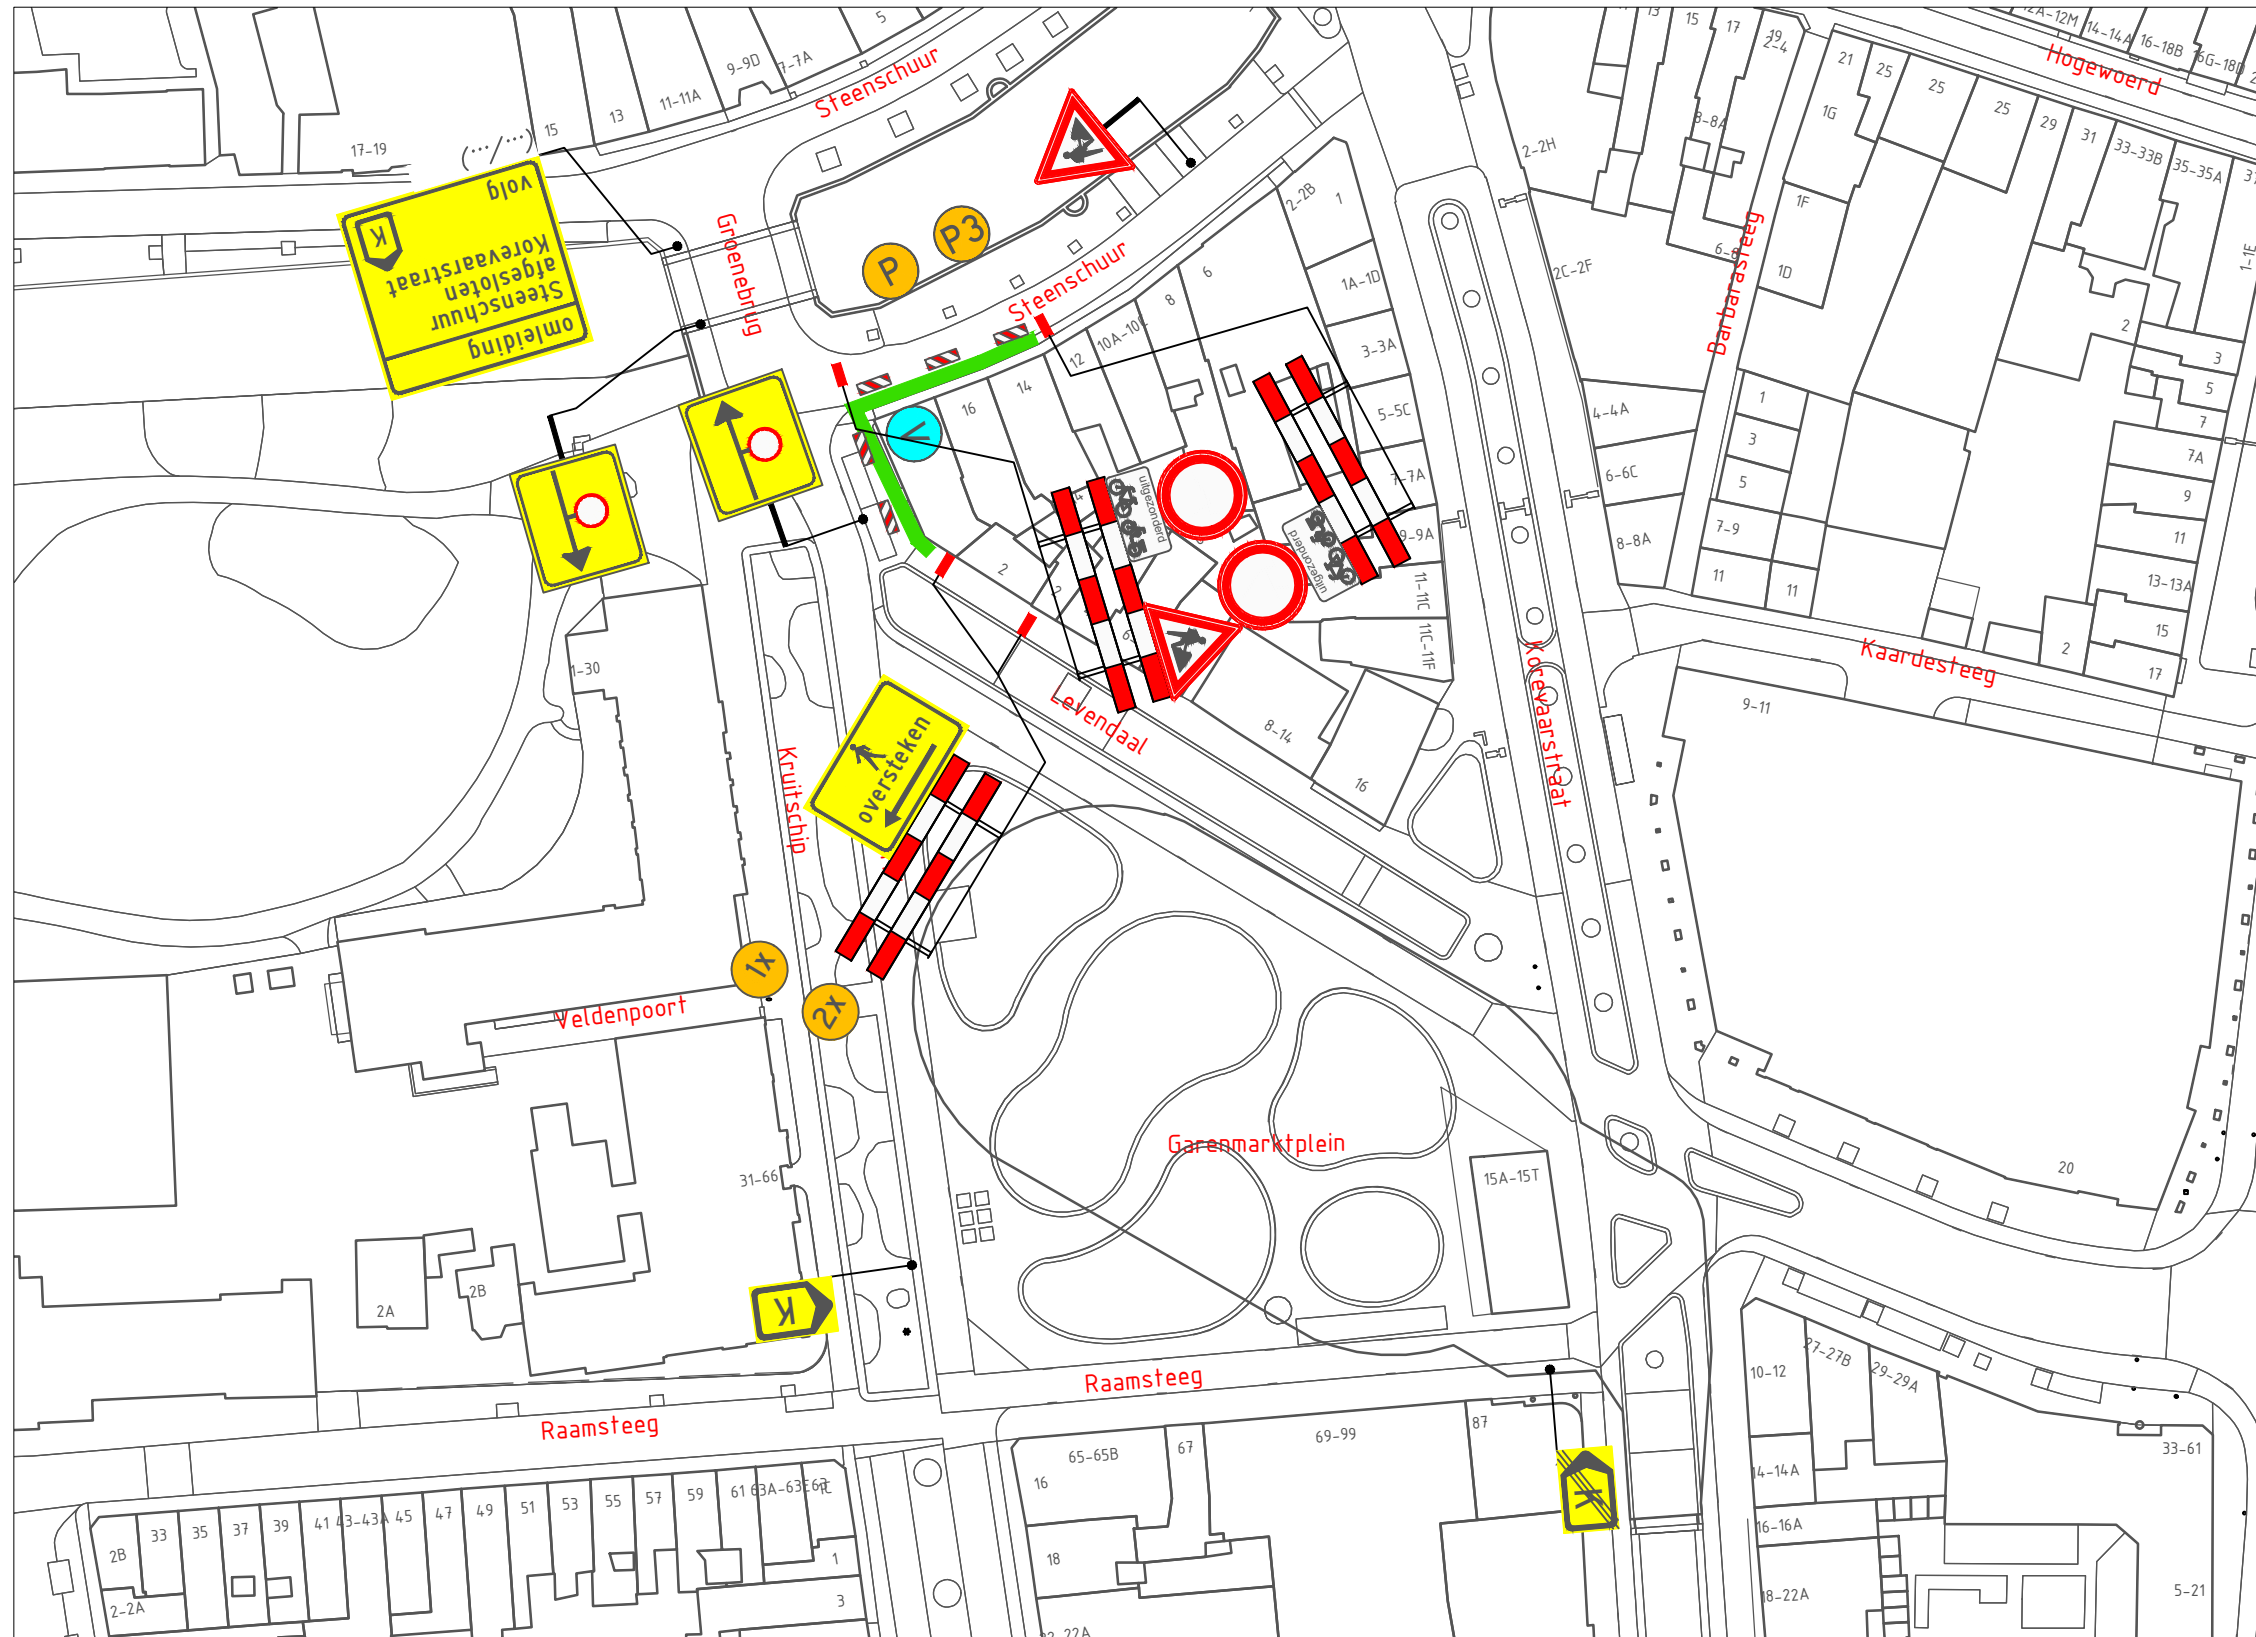

VERKLARING

**Werkvak**

**Schrikhek**

**Geleidebaken / Verkeerskegel 6x**


**Vooraankondiging
twee weken van te voren plaatsen**

**Parkeerverbod
twee weken van te voren plaatsen**

**Deze weg is
dicht
van (datum)
t/m (datum)
(.../...)**




Behoort bij beschikking van
Burgemeester en Wethouders
van Leiden

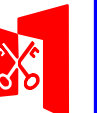

Z23/3515292

- afplakken/afkruisen conflicterende bewegwijzering en bebording
- de locatie van bebording is indicatief, de exacte locatie wordt op het werk bepaald

LOCATIE

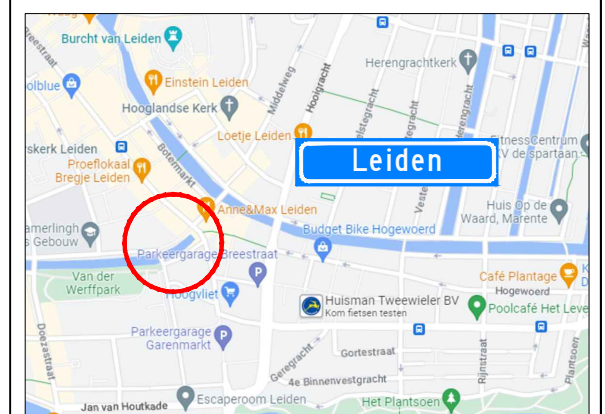

Project: Werkzaamheden Steenschuur 14A te Leiden						Opdrachtgever:			
Onderdeel: Afzetting t.b.v. Civiele werkzaamheden									
		A	01-05-23	Concept		S. Abrahamian	A. Muijic		
Formaat: A3L	Schaal: n.v.t.	Wijziging	Datum	Omschrijving	Tekenaar	Controle	Tekening nummer: 23.043.275A01-B	Project nummer: 2301001	
								Referentie opdrachtgever: 2301001	