


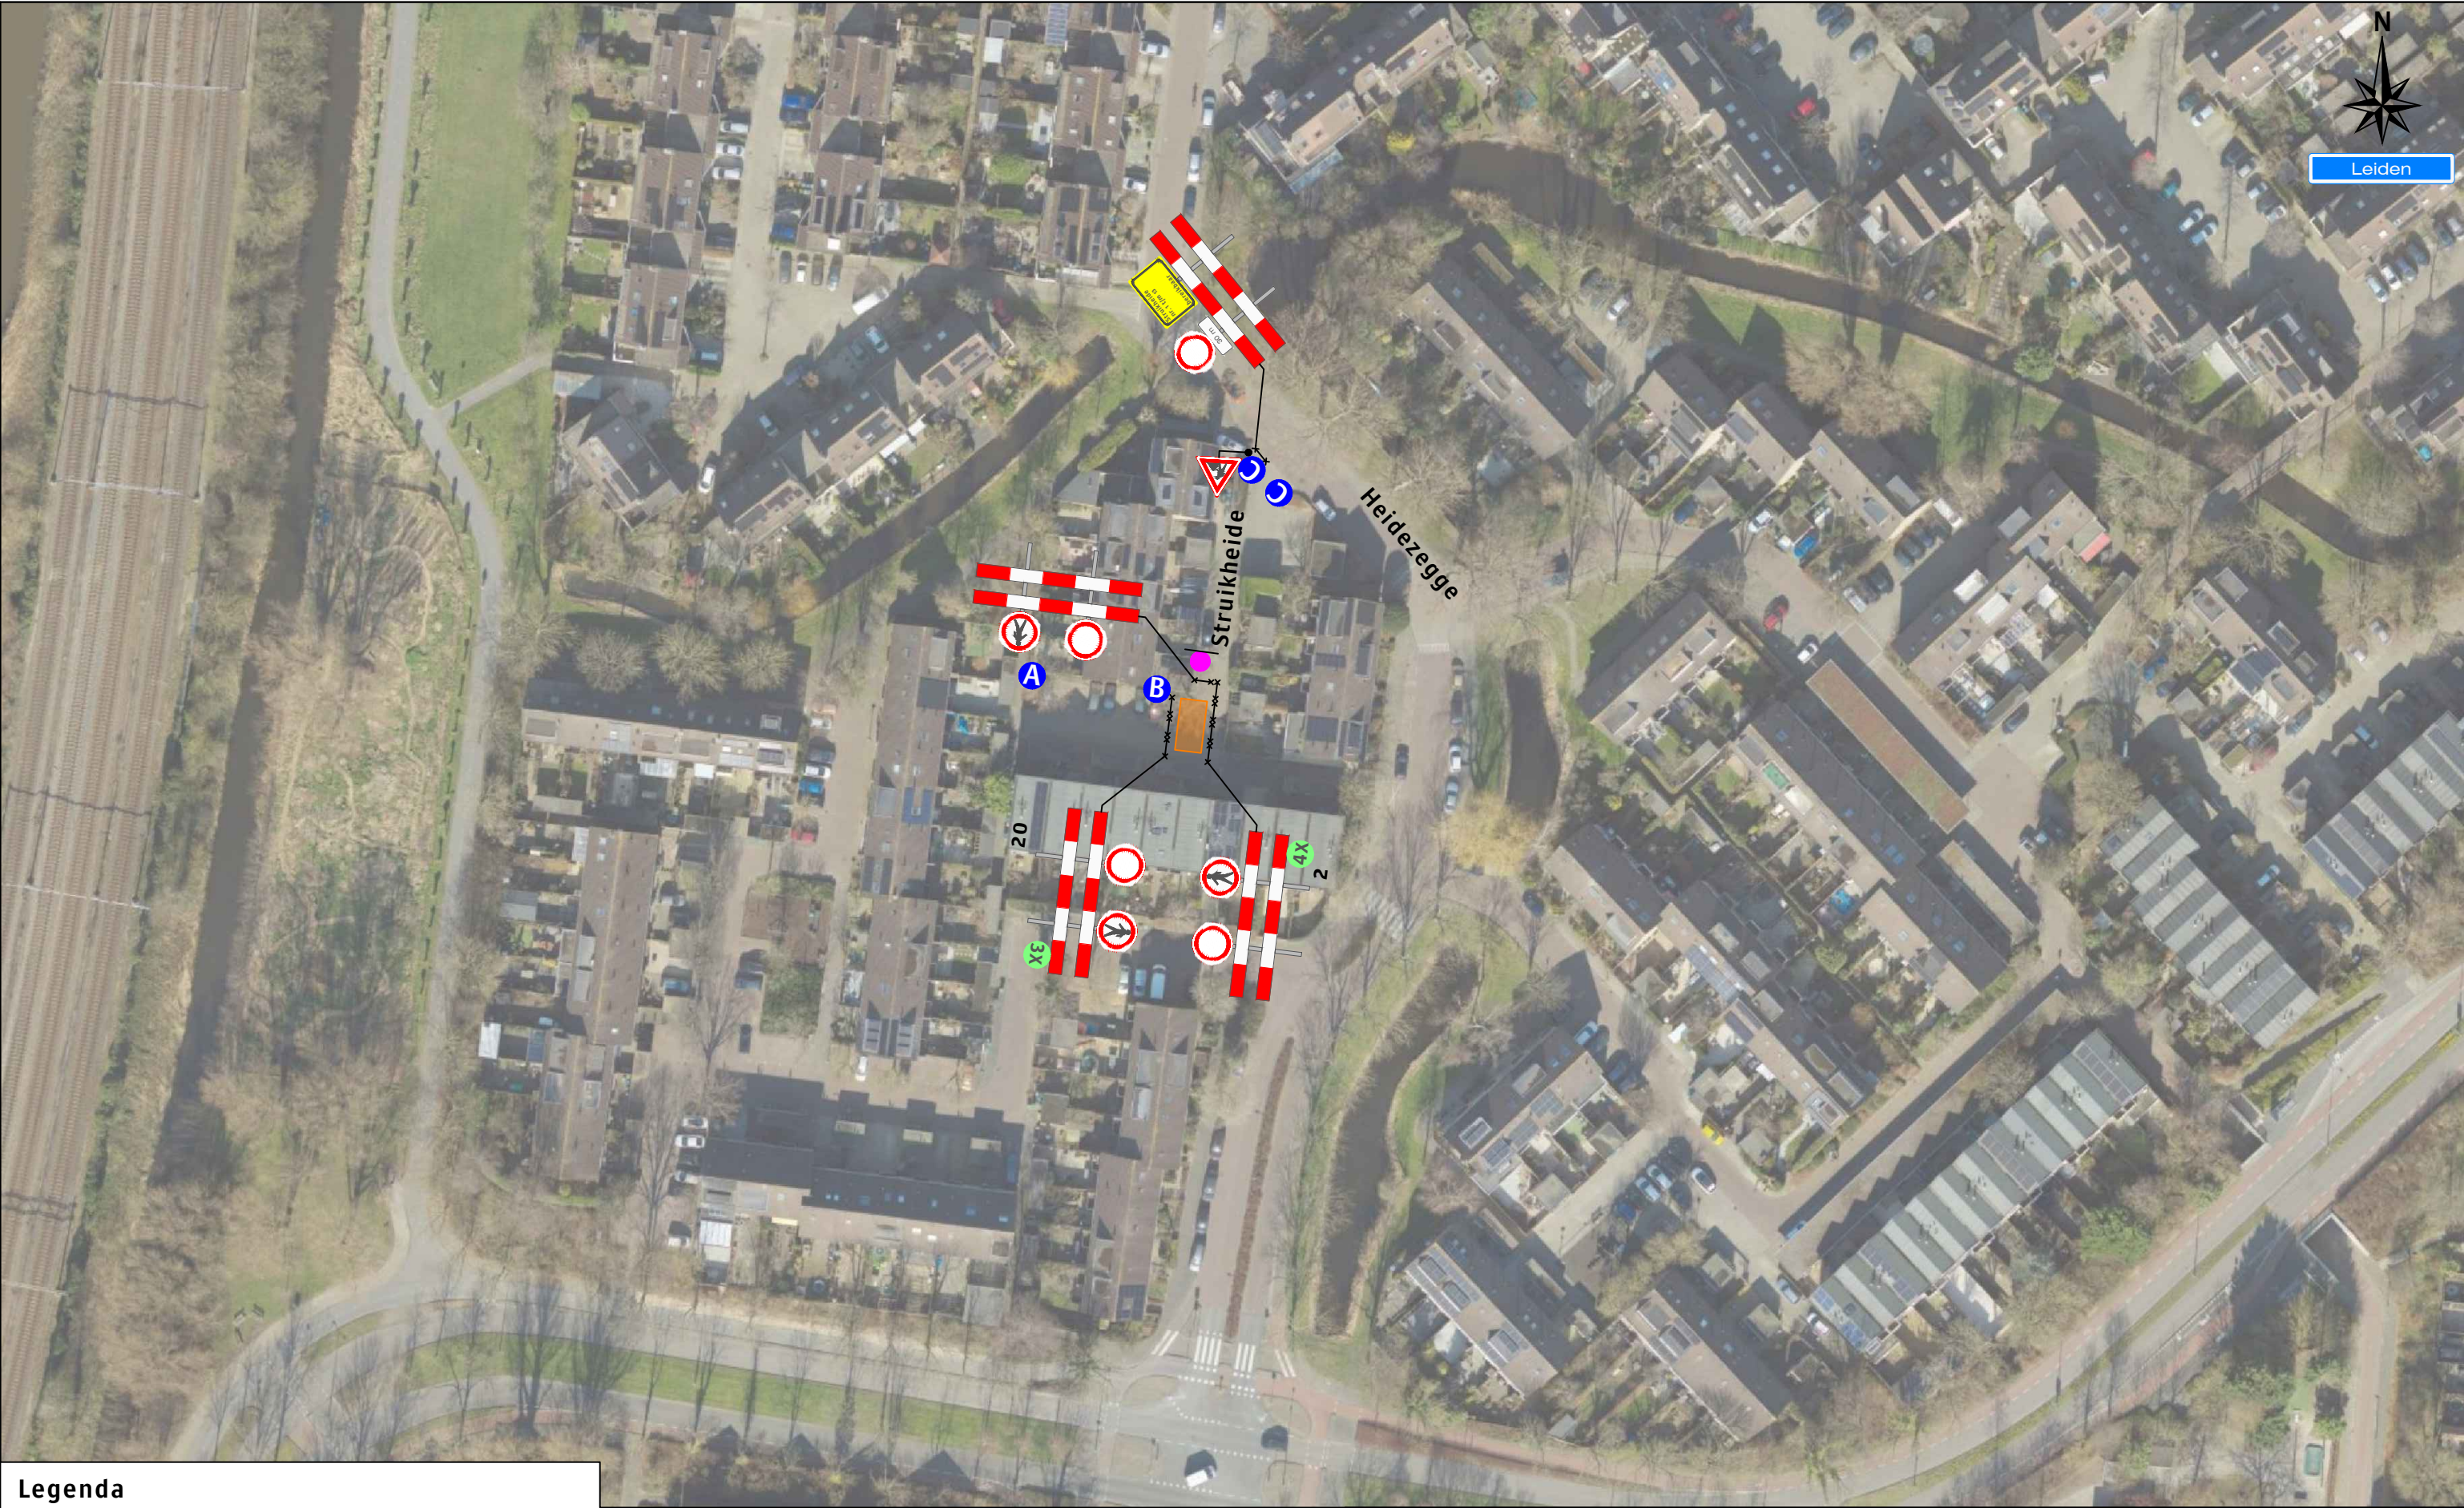

Legenda

Werkruimte

Deze weg is dicht

X t/m X

P

1X

P

1X

1X


1X

2X

Behoort bij beschikking van
Burgemeester en Wethouders
van Leiden

Z23/3520493

Werkvakindeling ETW

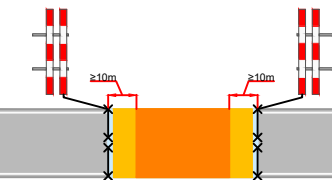

Opdrachtgever:

PLOEGAM

Versluys verkeerstechniek BV
Bodegraven - Ede - Rotterdam - Vijhuizen

Project:
Struikheide te Leiden

Onderdeel: Verkeersmaatregelen	Afstand VRI: ... m
Aard werkzaamheden opdr.gever: Ondergrondse infrastructuur	K54368
Getekend : JC van der Heijden	Datum : 27-02-2023
Gecontroleerd : R. Hendrix	Datum : 27-02-2023
Referentienr. :	Tekeningnummer:
Formaat: A3 Schaal: nvt Status: Concept	123-01248-01
Plaatsing conform CROW 96a en 96b - Conflicterende bebording / bewegwijzering afdekken	