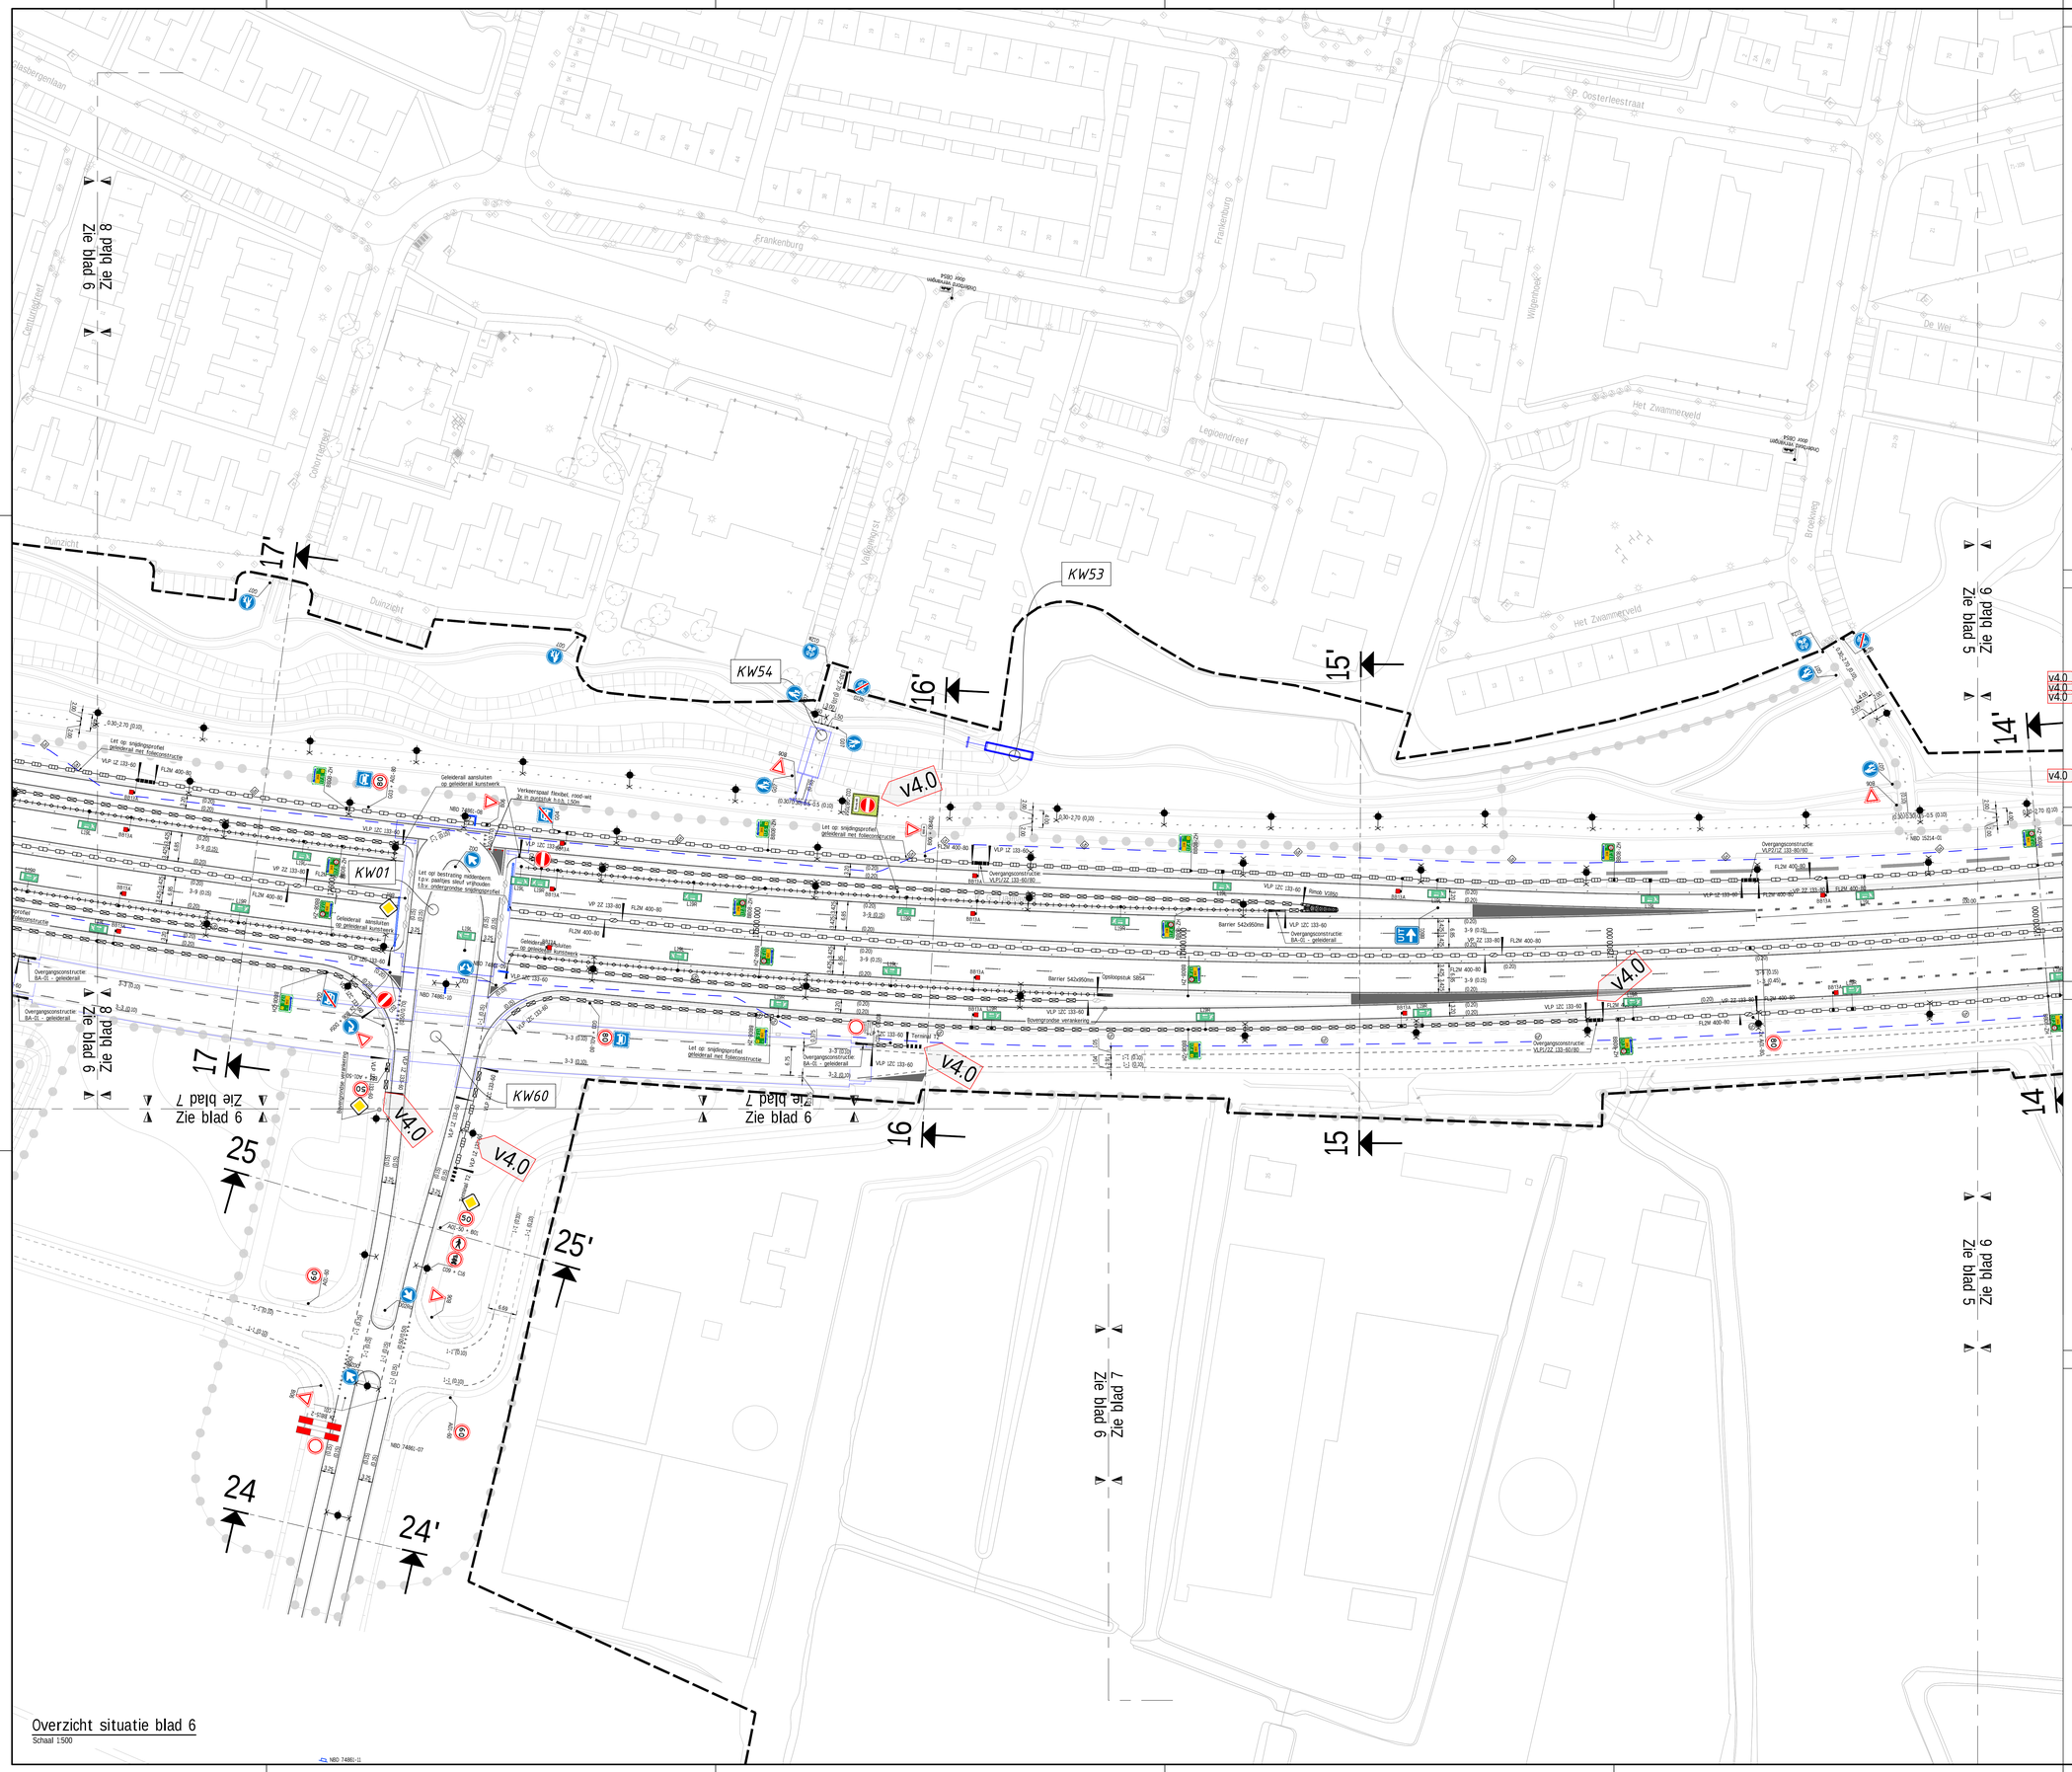

Overzicht situatie blad 6
Schaal 1:500

Verklaringen

- PIP grens
- Systeemgrens
- 16500.000 Hoofdmetrering N206
- Contourlijnen kunstwerken/funderingen portalen en geluidsschermen
- Geluidsscherm, diverse typen
- Bewegwijzering NBD, diverse typen portalen en borden
- Lichtmast, diverse typen, weergave indicatief
- Bestaand/nieuw geleiderail op kunstwerk, detaillering zie tekeningen kunstwerken
- Geleiderail op kunstwerk; Type: VP 2Z 133-80 schuifconstructie
- Geleiderail op aardenbaan; Type: FLZM 400-80
- Geleiderail op aardenbaan; Type: VLP 2Z 133-80
- Geleiderail op aardenbaan; Type: VLP 2ZC 133-80
- Geleiderail op aardenbaan; Type: VLP 2R 133-80
- Geleiderail op aardenbaan; Type: VLP 1Z 133-60
- Geleiderail op aardenbaan; Type: VLP 1ZC 133-60
- Geleiderail op aardenbaan; Type: BMS 1P W2
- Geleiderail op aardenbaan; Type: W2 H3
- Bovengrondse verankering geleiderail
- CC Overstapconstructie in geleiderail; -Uitvoeren in kleur: RAL 6024 "Verkeersgroen"
- Barrier | VLP 1Z... Overgang diverse typen bermbeveiliging
- Bovengrondse verа... Hoge onverankerde beëindiging geleiderail, diverse typen
- Aflopend begin/eindpunt geleiderail; -Met ondergrondse verankering
- Beginpunt geleiderail met terminal -Type terminal in situatie aangegeven
- Overgangsconstructie geleiderails Type: zie leader t.p.v. constructie
- Rimob VI1850-6S
- Rimob P800-6S
- Splitsingsconstructie 80-2x60
- Barrier opsloopstuk SB54
- Overgang barrier-geleiderail
- Prefab barriër 750x950mm, type BB5sS01 Haitsma o.g.
- Prefab barriër 542x950mm, type BA01 Haitsma
- Kunststof barriër wit-rood, t.b.v. afscherming toekomstige HOV-baan
- Diverse types markering, in thermoplast -Aanduiding type: zie situatie -Toegepaste maatvoering gemeten vanuit hart markering
- 250 Toe te passen RVV bebording plaatsing conform BABW; -Tpv 80km/h borden type II -Tpv 60km/h borden type II -Tpv 50km/h borden type I
- Bestaande bebording terug plaatsen. Aanbrengen i.o.m./door gemeente
- B811A Reflectorpalen, plaatsing conform Handboek Ontwerpcriteria Wegen (PZH) -Tpv geleiderail aan geleiderail bevestigen
- L10R Aanduiding vluchtroute -Parallel aan rijrichting aan wand of barriër bevestigen
- B809-2H Hectometrering, plaatsing conform Handboek Ontwerpcriteria Wegen (PZH) -Tpv geleiderail op geleiderail plaatsen
- Contouren folieconstructie
- Locatie fietswegwijzer conform opgave NBD
- Alu Ral DOR. Rechth. bord 600x400mm MW met tekst 'Graven en grondonderzoek verboden, in verband met folieconstructie', kleur bordgrijsgroen, tekstwitt., 1-4-9-3-1-X-2-60-400 'n.g.', plaatsing in langs richting van folieconst. met tekst vanuit publieke ruimte
- Grijze tegel 600x600x100mm in berm met tekst 'graafverbod ivm folieconstructie', kleur tekstwitt.
- v4.0 - Wijziging t.o.v. vorige versie

X-ref lijst

X_N_NBD_Bewegwijzering_303
X_B_GZM_PIPgrens_001
X_B_GZM_Systeemgrens_002
X_N_VRI_N206_302
X_B_DWM_COMOL5_103
X_N_KWM_Overzicht contouren Kunstwerken behorende bij tek_123
X_B_DVM_DREP_103
X_B_TXT_Straatnamen 1 op 500_101
X_N_OVE_Bladindeling 1-500_301
X_N_GLM_Bermbeveiliging_306
X_N_TXT_N206 Markering_312
X_N_DWM_N206_SITUATIE-BEBORDING_314
X_N_ALM_n206-hoofdmetrering_001
X_N_LEG_LEGENDA_304
X_T_TXT_kunstwerken_102
X_N_DWP_N206 Tjalmaweg_305
X_N_BEB_KW03_Bebording_201
X_N_DWM_SITUATIE-ONDERWERELD_307
X_B_DTM N206 Tjalmaweg_Tijdelijke situatie_101
X_N_OVL_N206_OPENBARE-VERLICHTING_304
X_N_DWM_N206 Tjalmaweg_316
X_N_GKM_Folie_301
X_N_GLD_Geluidschermen_303

Bijbehorende tekeningen

N206-TEK-41001 t/m 41009	Situatietekeningen Geometrisch Ontwerp
N206-TEK-41011 t/m 41019	Situatietekeningen Verhardingen
N206-TEK-41031 t/m 41039	Situatietekeningen Riolering en Ondergrondse Infra
N206-TEK-41041 t/m 41049	Situatietekeningen Terreninrichting
N206-TEK-41051 t/m 41059	Situatietekeningen Opbreekwerkzaamheden
N206-TEK-41061 t/m 41070	Situatietekeningen VB I, VB II en Onderwereld
N206-TEK-41101 t/m 41109	Situatietekeningen Waterhuishouding
N206-TEK-41071 t/m 41080	Tekeningen Lengteprofielen
N206-TEK-41081 t/m 41090	Tekeningen Dwarsprofielen
N206-TEK-41201	Detailboek Verhardingen
N206-TEK-41202	Detailboek Wegenbouwkundig
N206-TEK-41204	Detailboek Hemelwaterafvoer
N206-TEK-41205	Detailboek Waterhuishouding
N206-TEK-41206	Detailboek Terreninrichting

Bladindeling

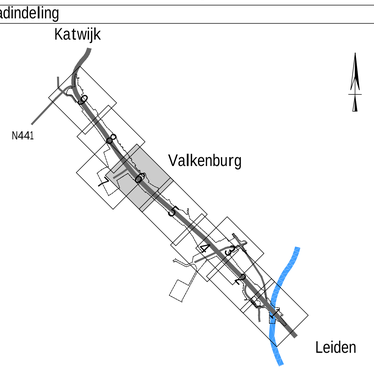

Opmerkingen

- Coördinatensysteem RD (x,y) en NAP (z)
- Maten in meters (m), tenzij anders vermeld
- Materiaalmaten in milimeters (mm), tenzij anders vermeld
- Peilmaten in meters (m) t.o.v. NAP, tenzij anders vermeld
- Diameters in milimeters (mm), tenzij anders vermeld

nr.	wijzigingsbeheer document historie	datum	tek
3.2	RVV ontwerp opmerkingen verwerkt	23-09-2022	JNO
3.1	Interne review	09-09-2022	JNO
3.0	Opmerkingen SIE, VTW's en HOV verwerkt	17-06-2022	JNO
2.0	Opmerkingen PZH en gem. Katwijk verwerkt	21-01-2022	NHU
1.0	Definitieve uitgave	13-08-2021	NHU
0.1	Interne review	16-07-2021	NHU

Boskalis

Project: RijnlandRoute N206 Ir. G. Tjalmaweg — Projectnr: 251620 3

Uitvoeringsontwerp
Situatietekening Verhardingen N206
Hectometrering 17.2 - 17.7
Bebording, Bebakening, Bermbeveiliging & Markering

getekend	J. Noort	d.d. 23-09-2022	par.	
specialist	H. Achnine	d.d. 23-09-2022	par.	
ontwerpleider	J. Commandeur	d.d. 23-09-2022	par.	
realisatie	A. Tuinstra	d.d.	par.	
vrijgave	B. Hinnen	d.d.	par.	

status: CONCEPT — docnr. N206-TEK-41026 — revisie: 3.2

blad/bladen: 6/9
formaat: A0-L 841x1189
schaal: 1:500

D:\Box Sync\P0034415 – N206 Tjalmaweg\01_Werkmap\01_GWW\03_AutoCAD\04_UO\N_Situatietekening\N206-TEK-41021_41029.dwg