


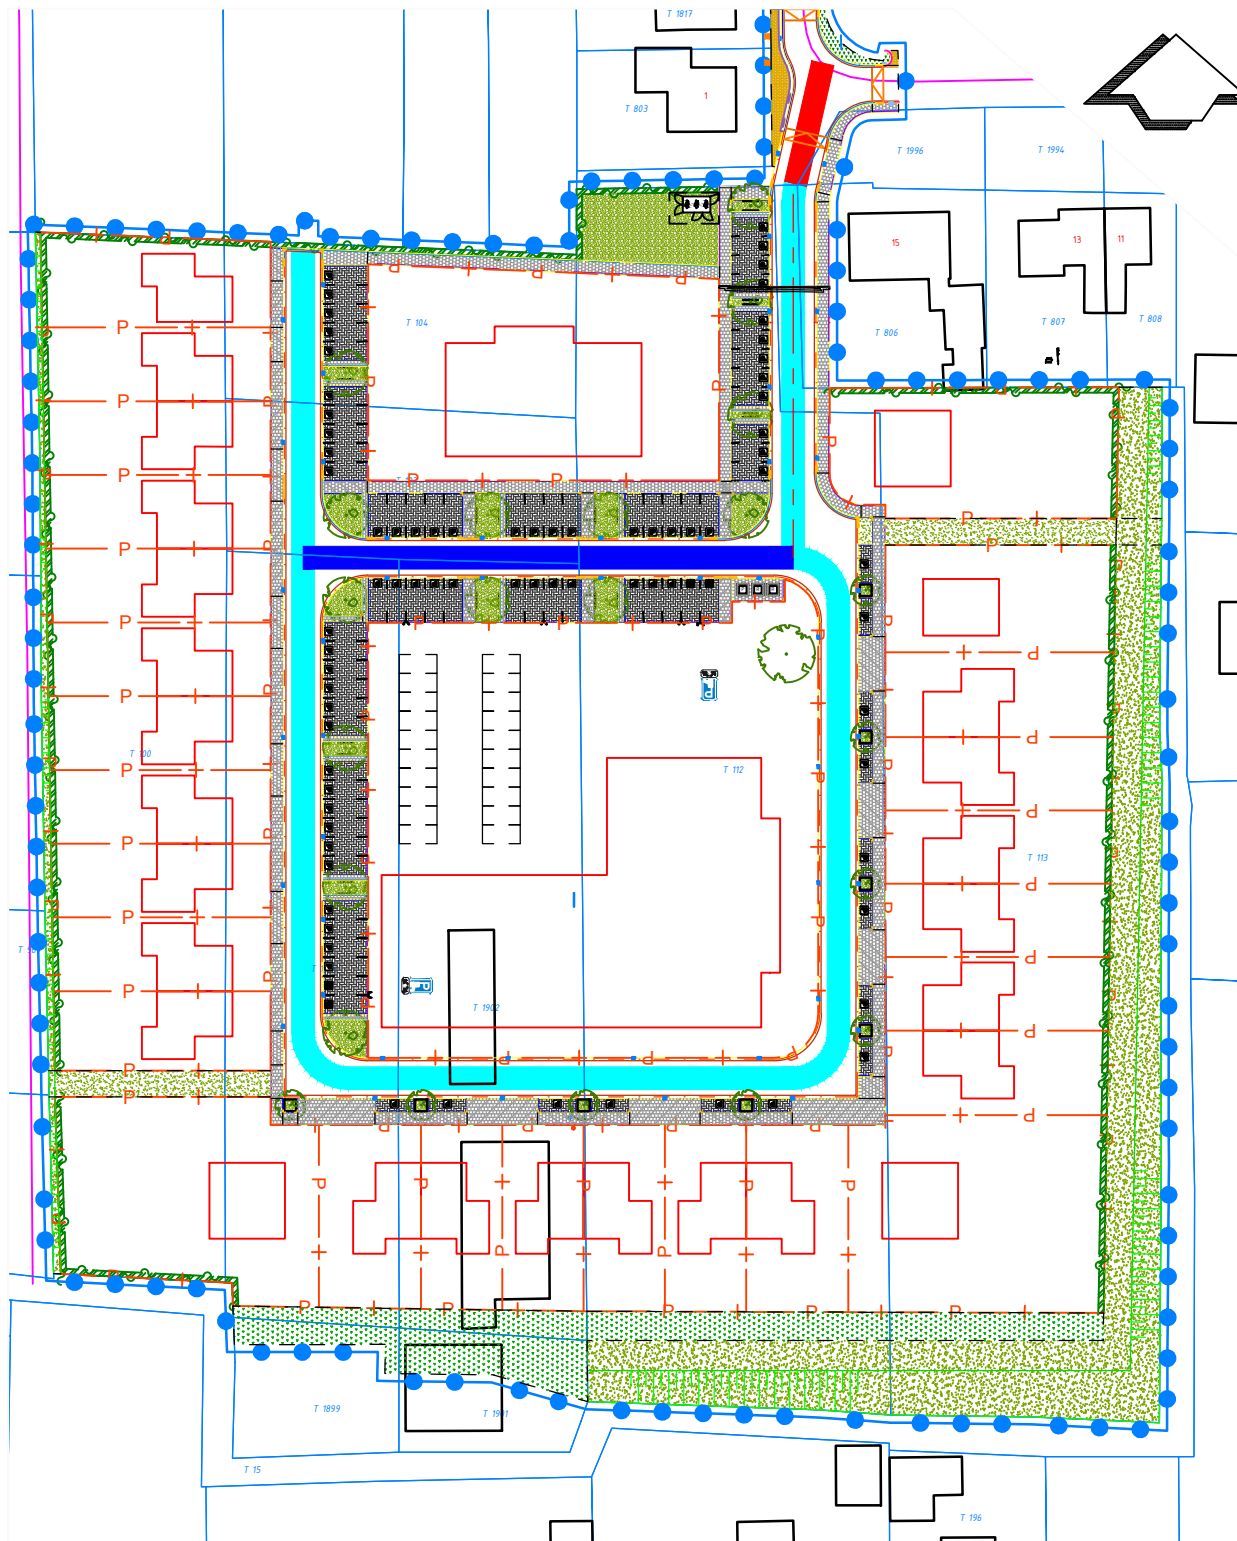

Doortrekken straat (1)



Nieuwe straatnaam (2)



Nieuwe straatnaam (3)

gemeente
Zaltbommel



SITUATIE T.B.V. STRAATNAAMGEVING

Besluit: 2023 03 S03
Locatie: Nederhemert
Naam: Tuinstraat (1), De Lange Heuf (2), De Korte Heuf (3)

Get.: RB

Datum: maart 2023

Schaal: 1:1000

Tek.nr.: 202303S03.dwg