


Achtergevel

Linker zijgevel




Voorgevel

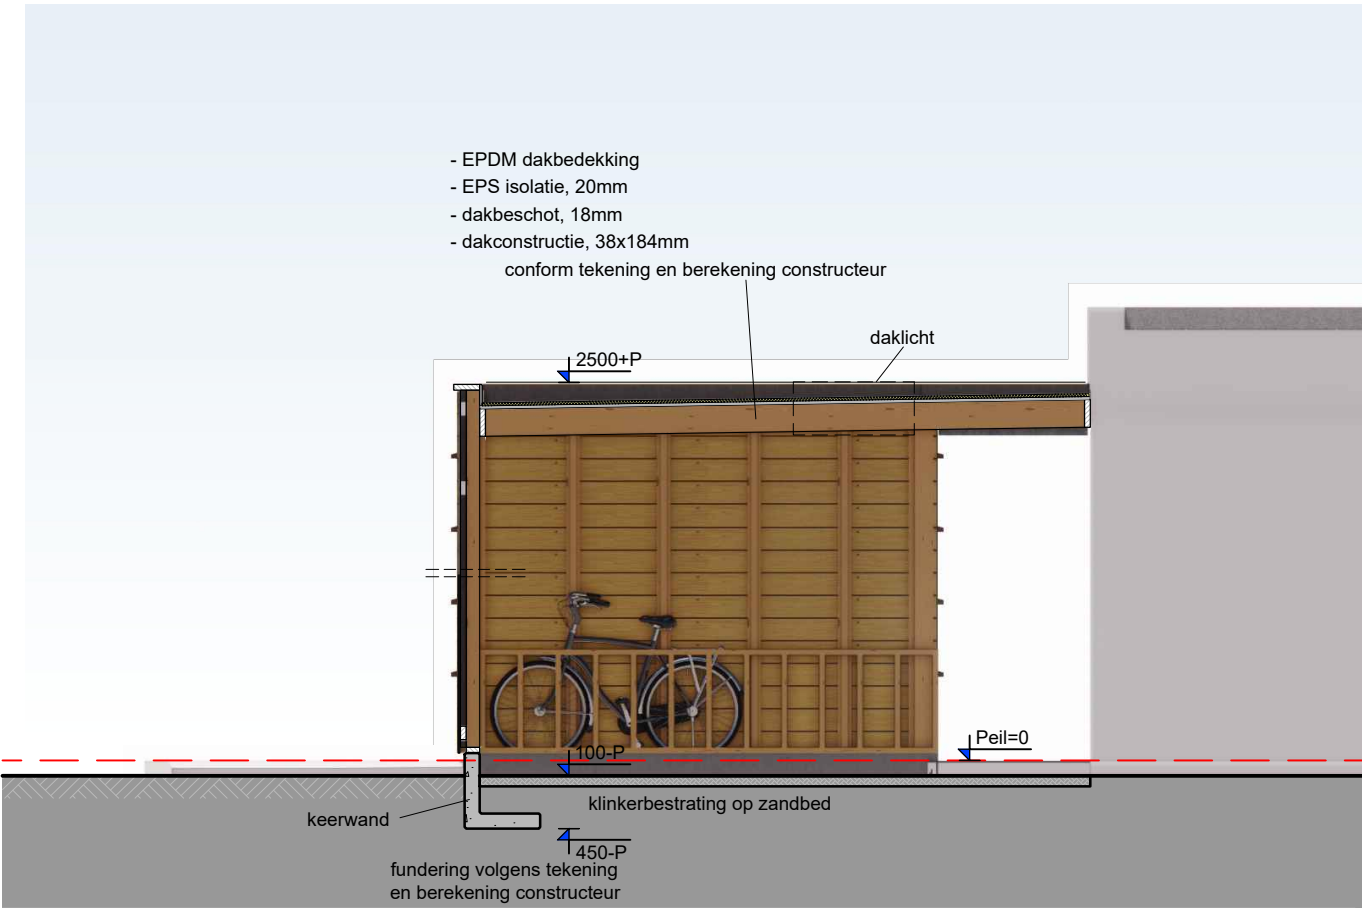



Doorsnede



Impressie

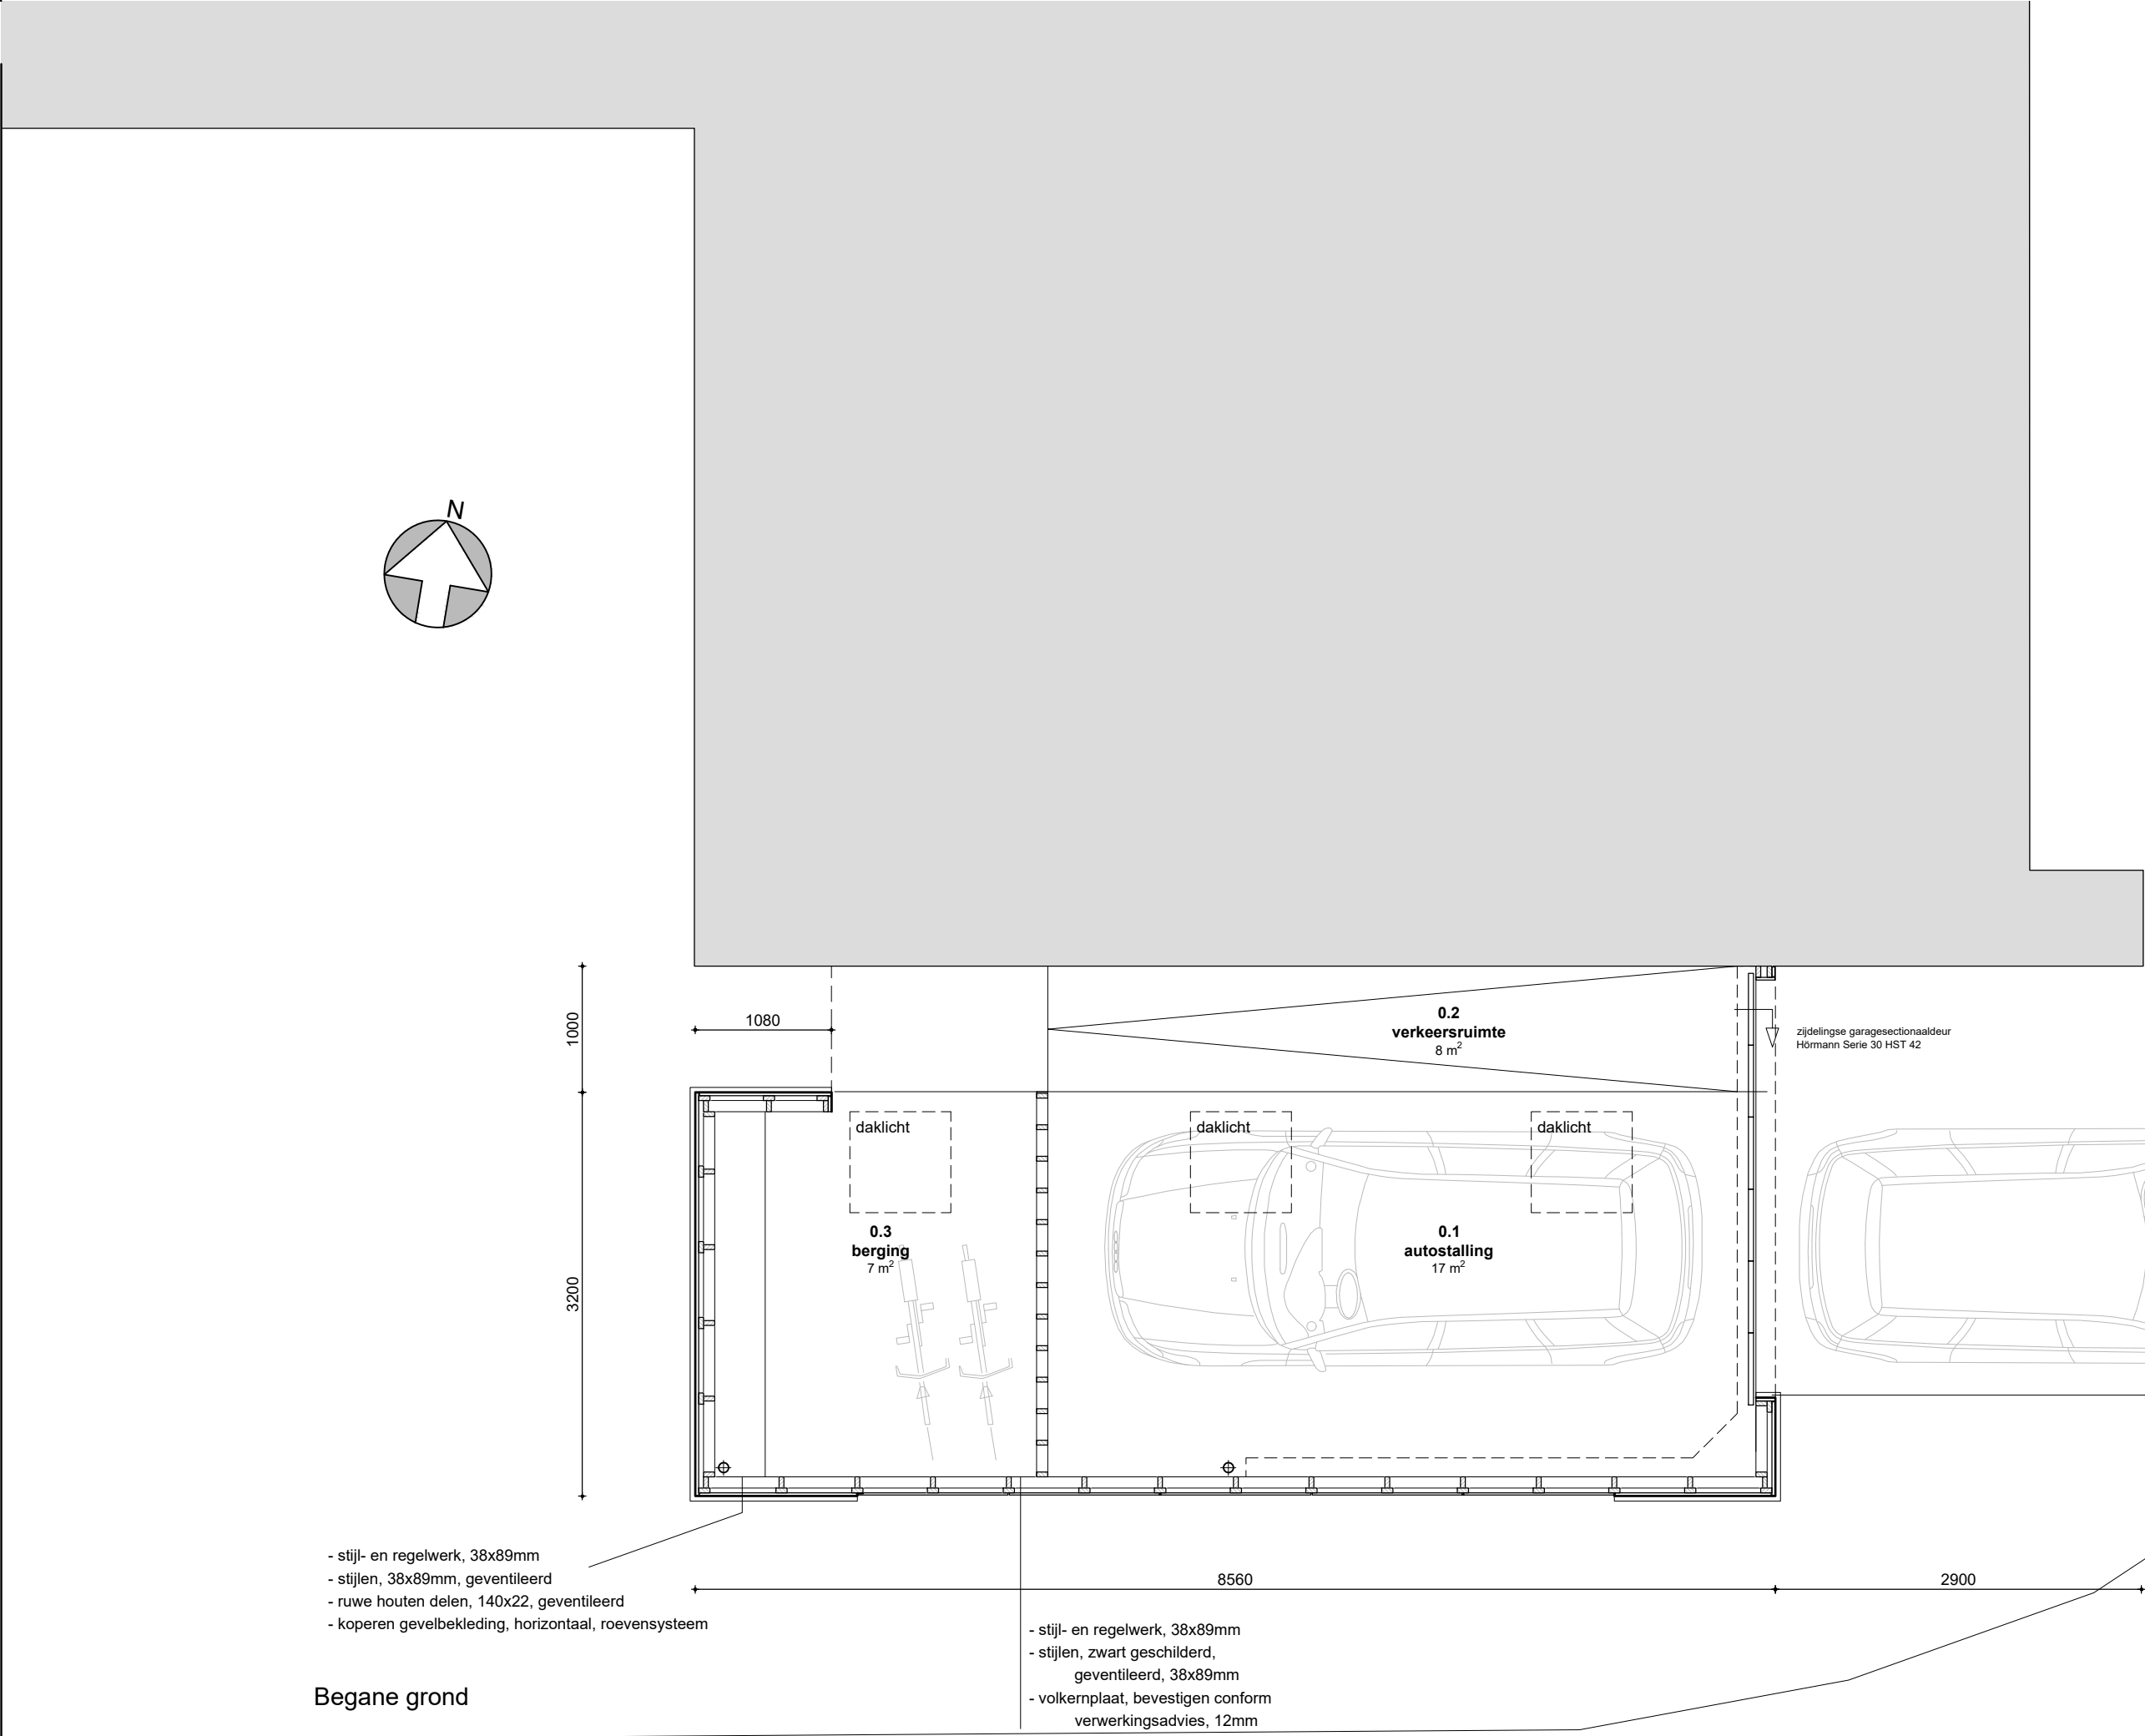

BOUWBESLUIT rechtens verkregen niveau		
ALLE MATEN DOOR AANNEMER IN HET WERK TE CONTROLEREN		
Alle maatvoering in millimeters. Maatvoering in het werk controleren met bestaande elementen en/of bepalingen en lasdiatele getuigen. Afwijkingen met deze tekening melden aan de directie en aanpassen in overleg met belanghebbenden.		
MATERIALEN EN KLEUREN		
Dak	EPDM	Donker grijs
Plaf dak	Koper	Natuur
Dakrand		
Gevel		
Gevelbekleding	Koper	Natuur
Volkempen	Volkempen	Grijs
Plint	Betonnen keermuur	Grijs
RENOVOOI		
Wandconstructie	Wandconstructie	
Isolatie	Isolatie	
0.3 berging	ruimtenummer	
7 m²	ruimtebenaming	
oppervlakte (GO) / VG		
peilmaat	peilmaat	
urpe hoogte	urpe hoogte	

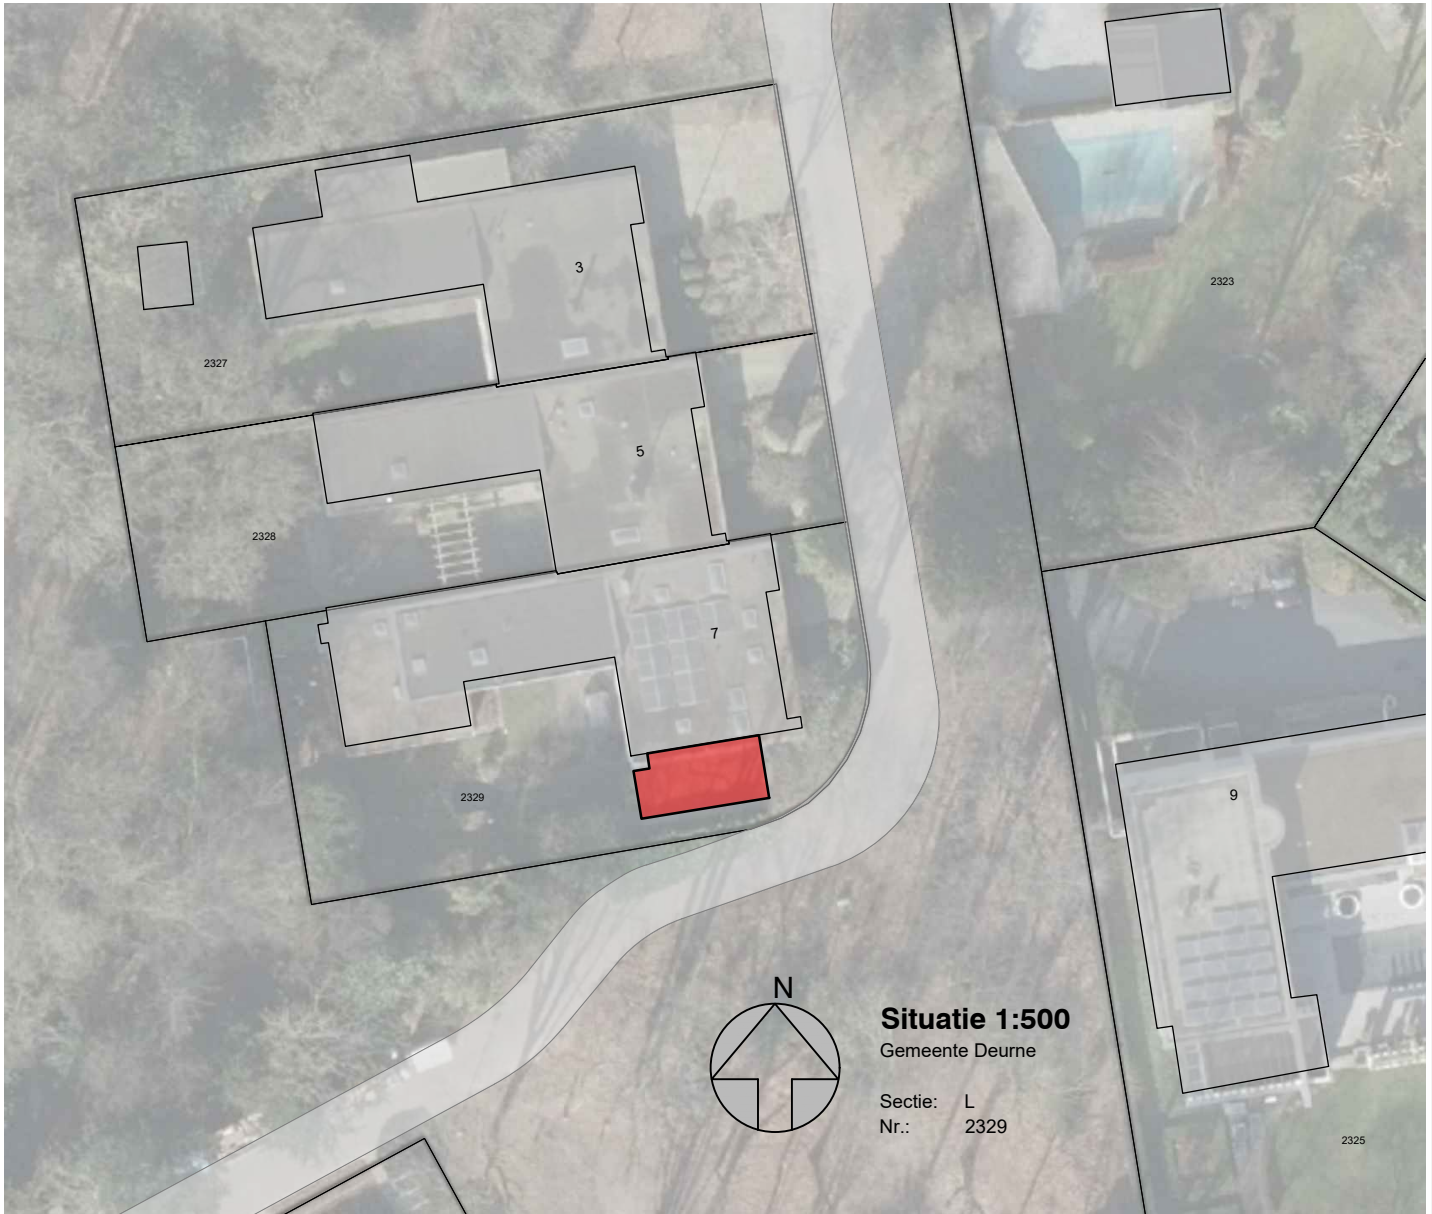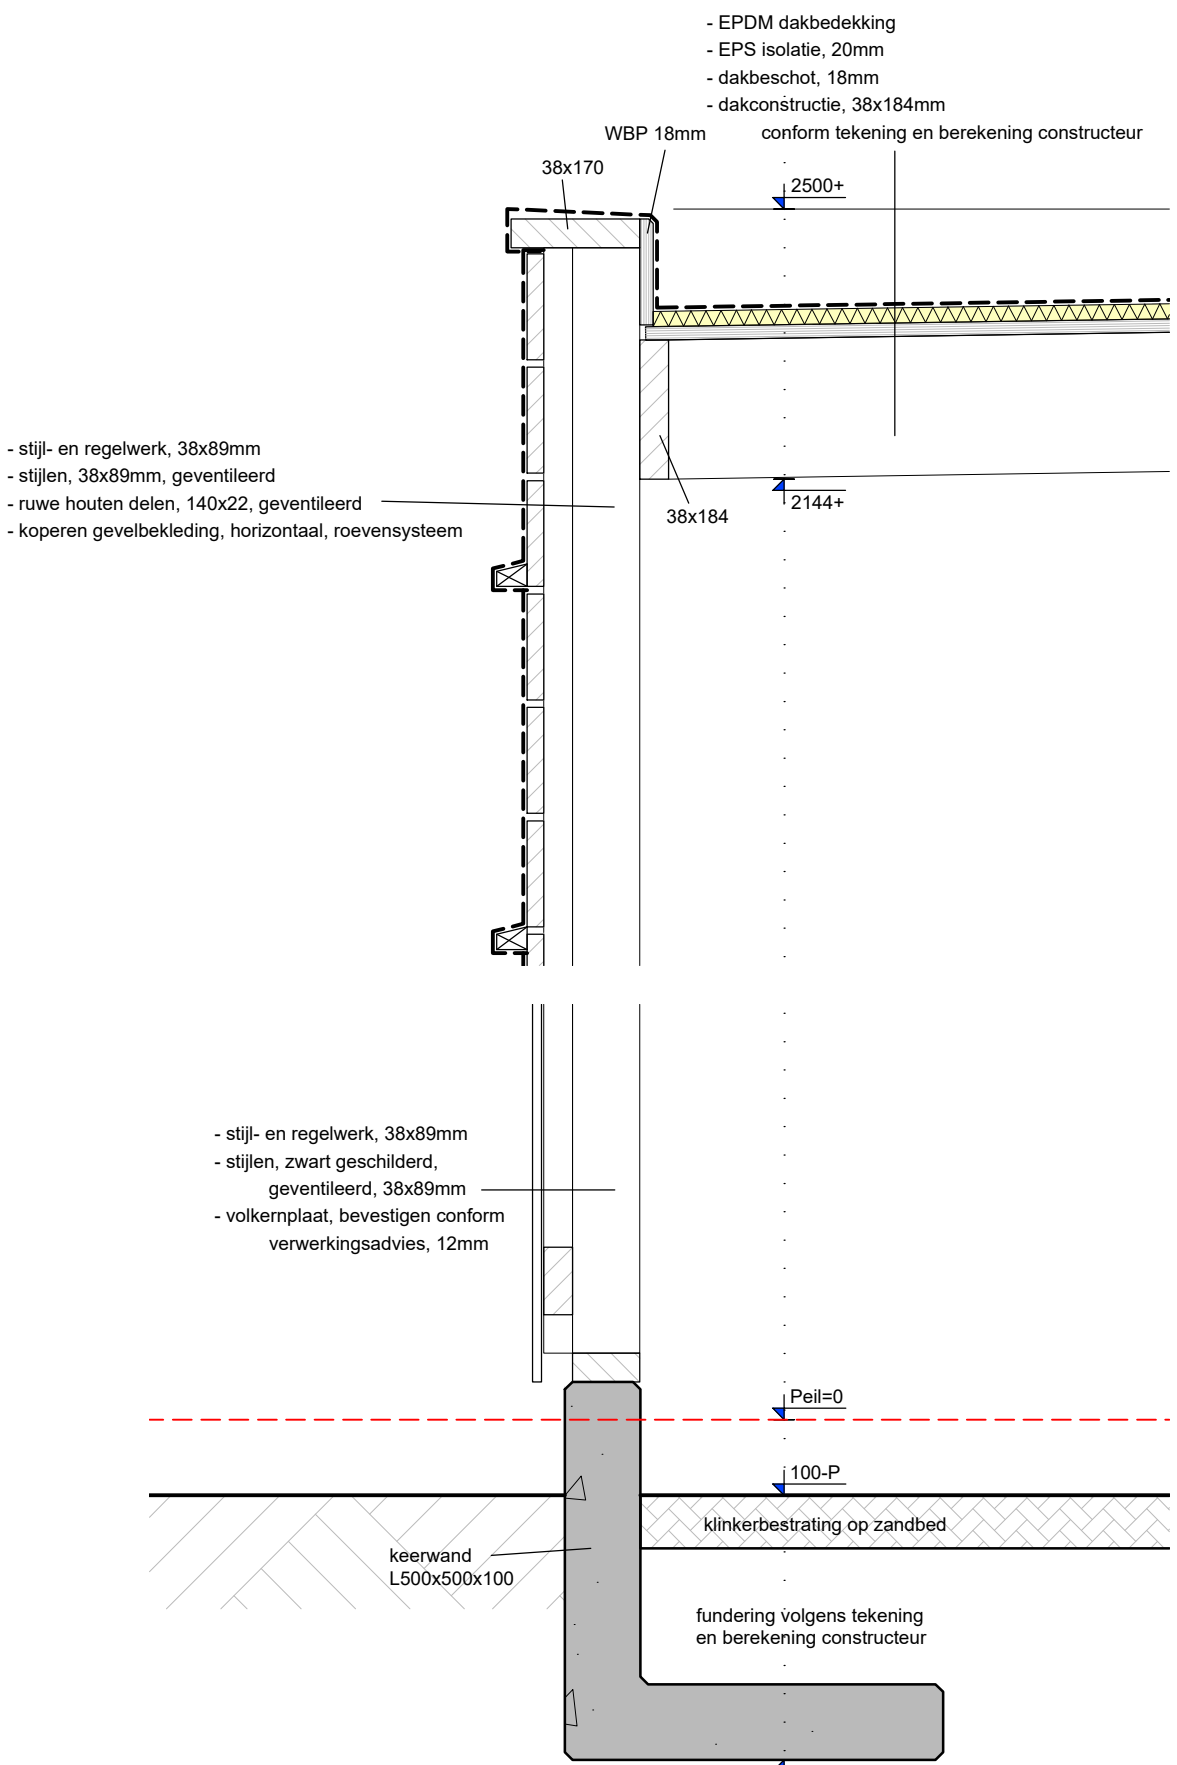

1318	
Bijgebouw Wiegershof 7	
bouwplan	
Bestektekening	
Nieuwe toestand	
datum	27-01-2023
schaal	1:50
Ter controle	
bladnummer	
B01	