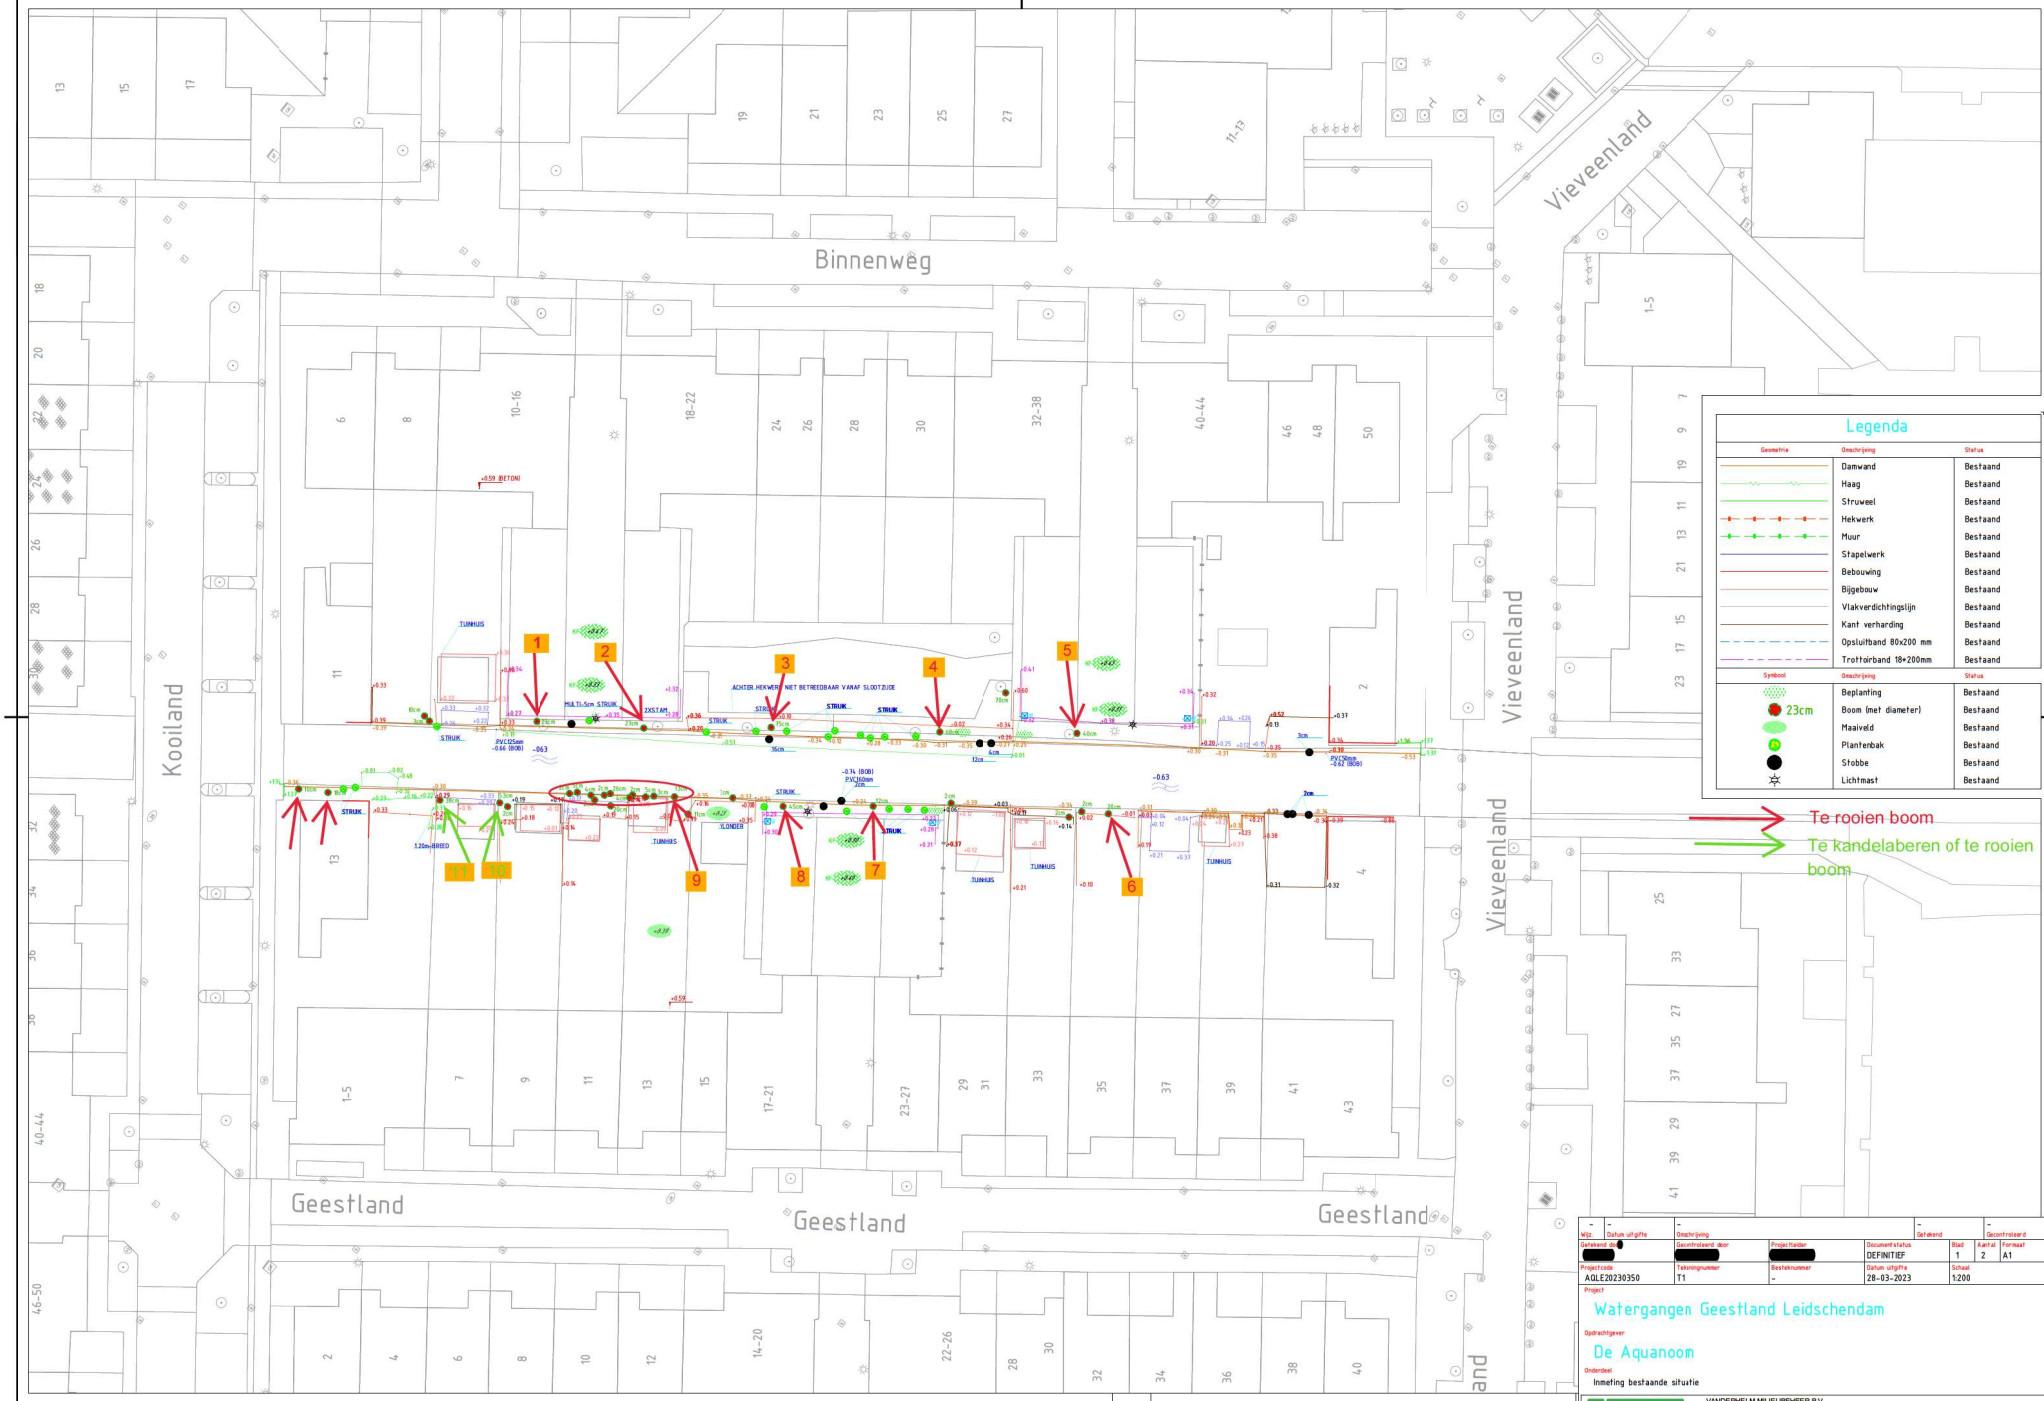
Binnenweg
Vieveenland
Kooiland
Geestland
Geestland
Geestland
Vieveenland
Vieveenland
1
2
3
4
5
6
7
8
9
10
11
Te rooien boom
Te kandelaberen of te rooien boom
Legenda
Geometrie | Omschrijving | Status
Damwand | Bestaand
Haag | Bestaand
Struweel | Bestaand
Hekwerk | Bestaand
Muur | Bestaand
Stapelwerk | Bestaand
Bebouwing | Bestaand
Bijgebouw | Bestaand
Vlakverdichtingslijn | Bestaand
Kant verharding | Bestaand
Opsluitband 80x200 mm | Bestaand
Trottoirband 18+200mm | Bestaand
Symbool | Omschrijving | Status
Beplanting | Bestaand
23cm | Boom (met diameter) | Bestaand
Maaiveld | Bestaand
Plantenbak | Bestaand
Stobbe | Bestaand
Lichtmast | Bestaand
1:200
0m
20m
Afstanden in meters
Hoogtes in meters tov NAP
Aan de weergegeven maten in afstanden kunnen geen rechten en/of plichten worden ontleend.
Wijz. | Datum uitgifte | Omschrijving | Getekend door | Gecontroleerd door | Projectleider | Documentstatus | Blad | Aantal | Formaat
DEFINITIEF | 1 | 2 | A1
Projectcode | Tekeningnummer | Bestelnummer | Datum uitgifte | Schaal
AQLE20230350 | T1 | - | 28-03-2023 | 1:200
Project
Watergangen Geestland Leidschendam
Opdrachtgever
De Aquanoom
Onderdeel
Inmeting bestaande situatie
VANDER HELM
VANDERHELM MILIEUBEHEER B.V.