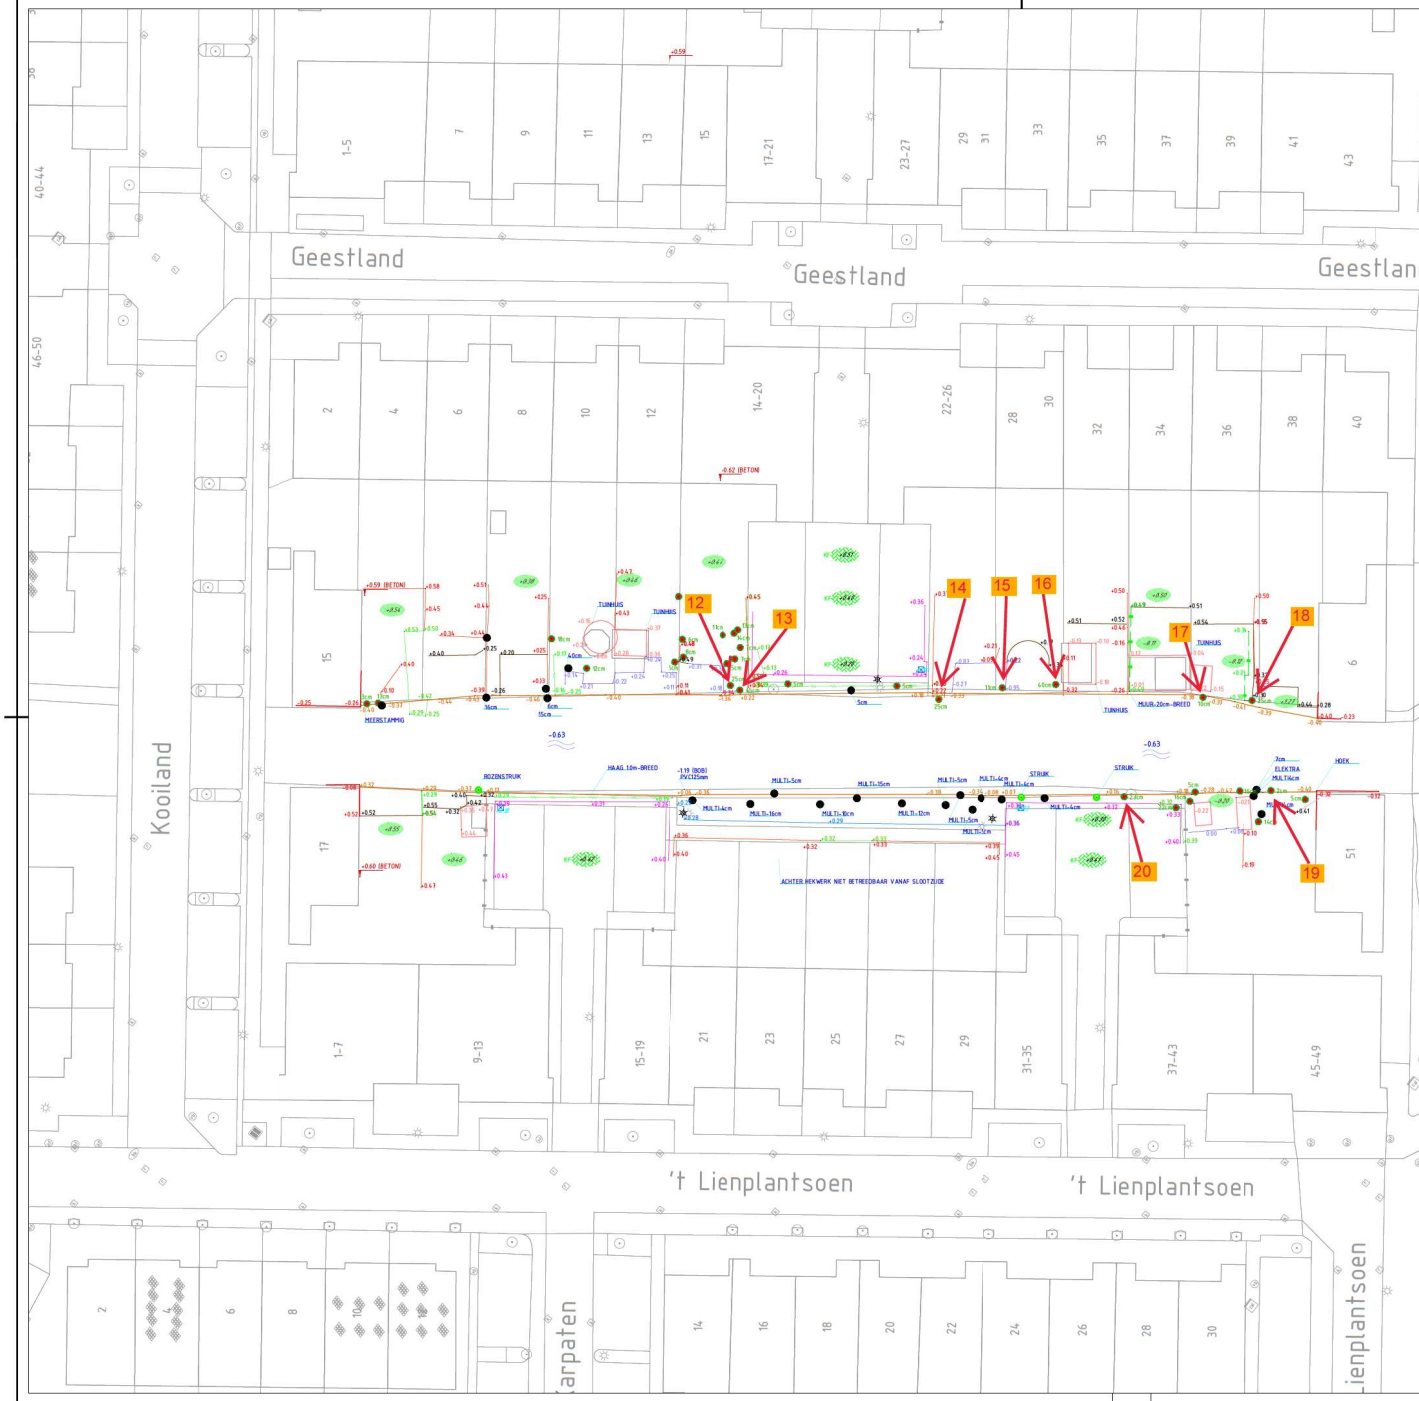

Legenda

Geometrie	Omschrijving	Status
	Damwand	Bestaand
	Haag	Bestaand
	Struweel	Bestaand
	Hekwerk	Bestaand
	Muur	Bestaand
	Stapelwerk	Bestaand
	Bebouwing	Bestaand
	Bijgebouw	Bestaand
	Vlakverdichtingslijn	Bestaand
	Kant verharding	Bestaand
	Opsluitband 80x200 mm	Bestaand
	Trottoirband 18+200mm	Bestaand

Symbool	Omschrijving	Status
	Beplanting	Bestaand
23cm	Boom (met diameter)	Bestaand
	Maaiveld	Bestaand
	Plantenbak	Bestaand
	Stobbe	Bestaand
	Lichtmast	Bestaand

1:200 0m 20m

Afstanden in meters
Hoogten in meters tov NAP
Aan de weergegeven meten en afstanden kunnen geen rechten en/of plichten worden ontleend.

Wijz.	Datum uitgifte	Omschrijving		Getekend	Gecontroleerd
-	-	-		-	-

Getekend door	Gecontroleerd door	Projectleider	Documentstatus	Blad	Aantal	Formaat
[redacted]	[redacted]	[redacted]	DEFINITIEF	2	2	A1

Projectcode	Tekeningnummer	Bestelnummer	Datum uitgifte	Schaal
AQLE20230350	T1	-	28-03-2023	1:200

Project
Watergangen Geestland Leidschendam

Opdrachtgever
De Aquanoom

Onderdeel
Inmeting bestaande situatie

VANDERHELM MILIEUBEHEER B.V.
[redacted]