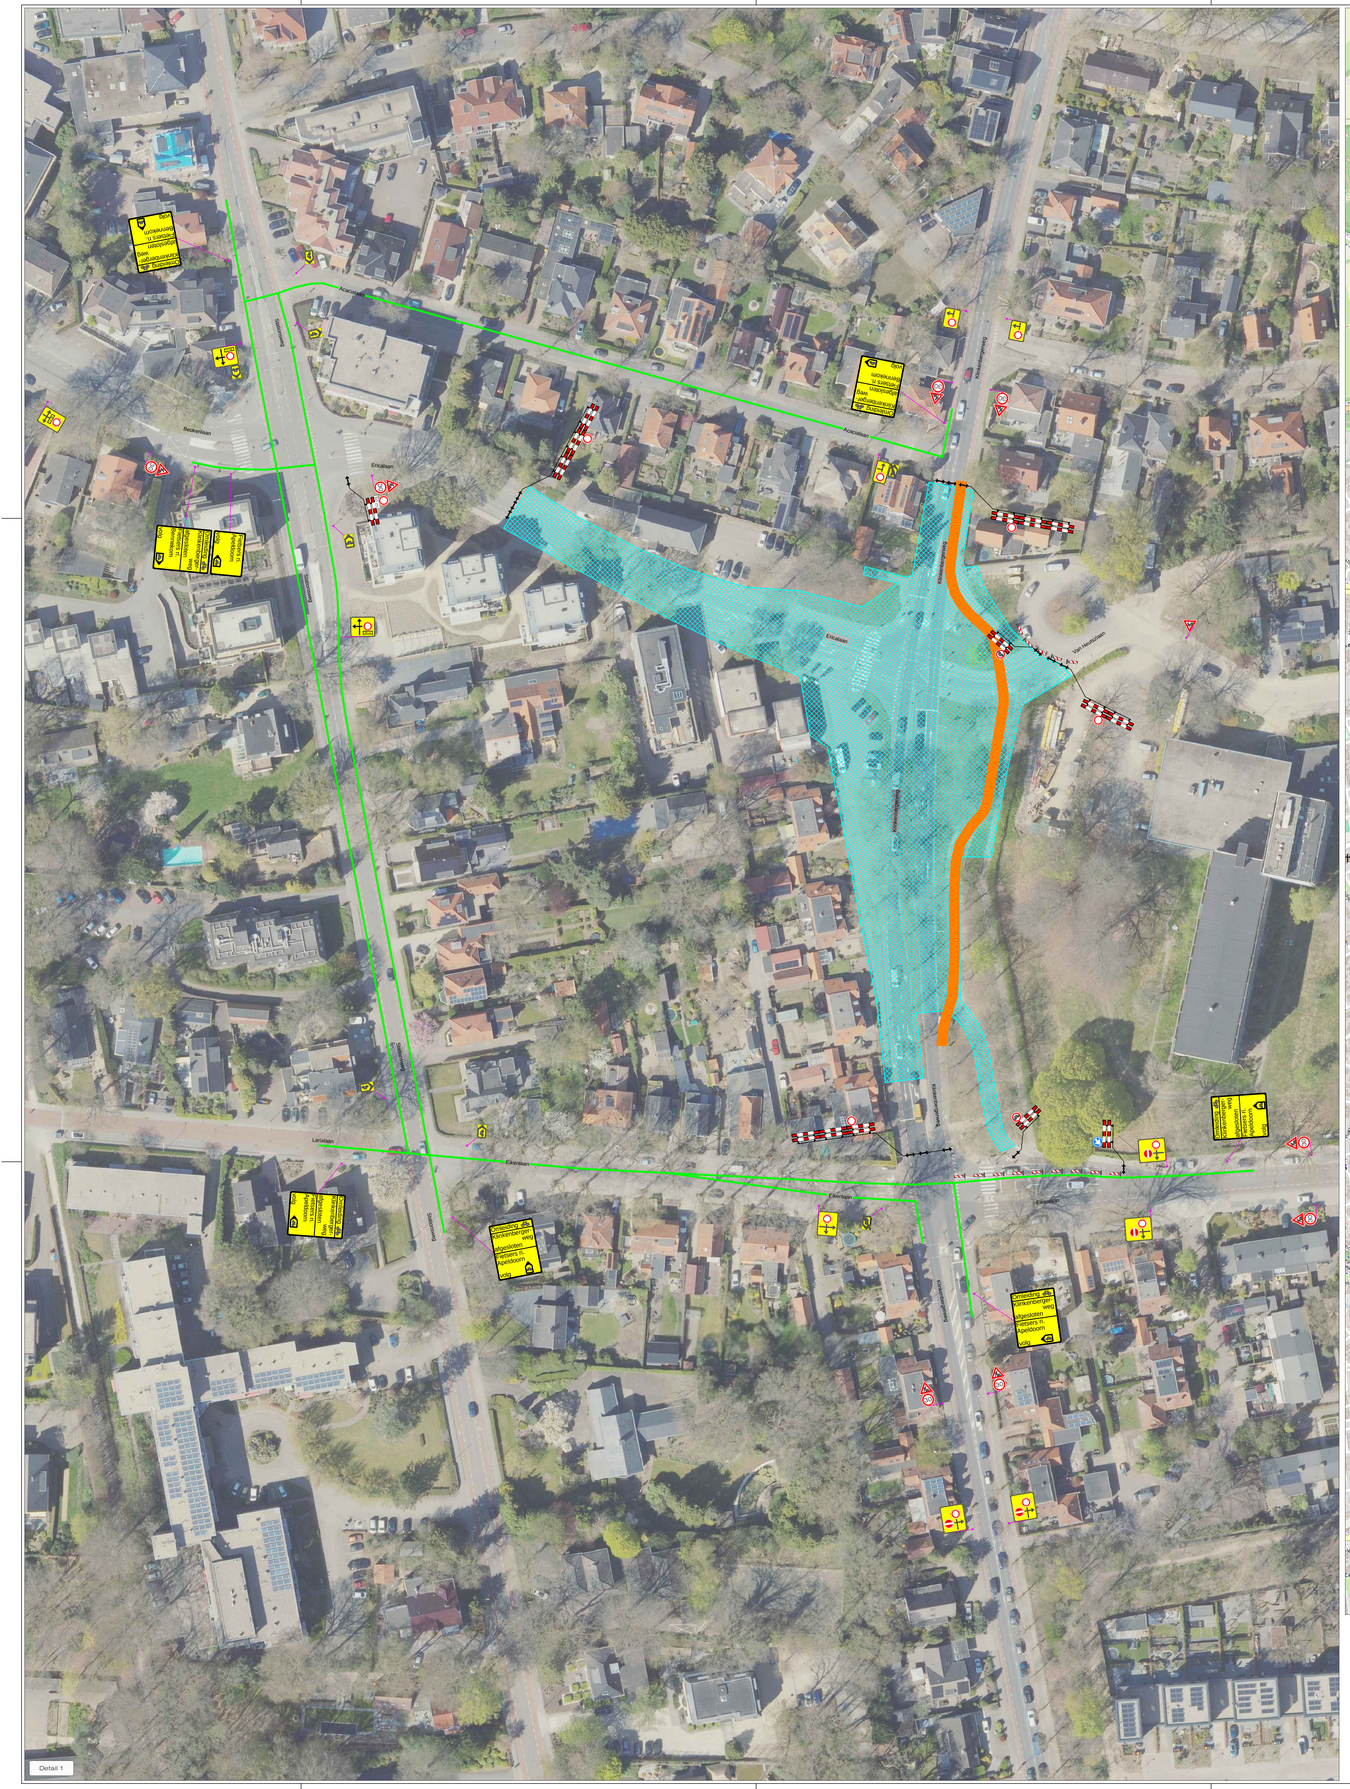

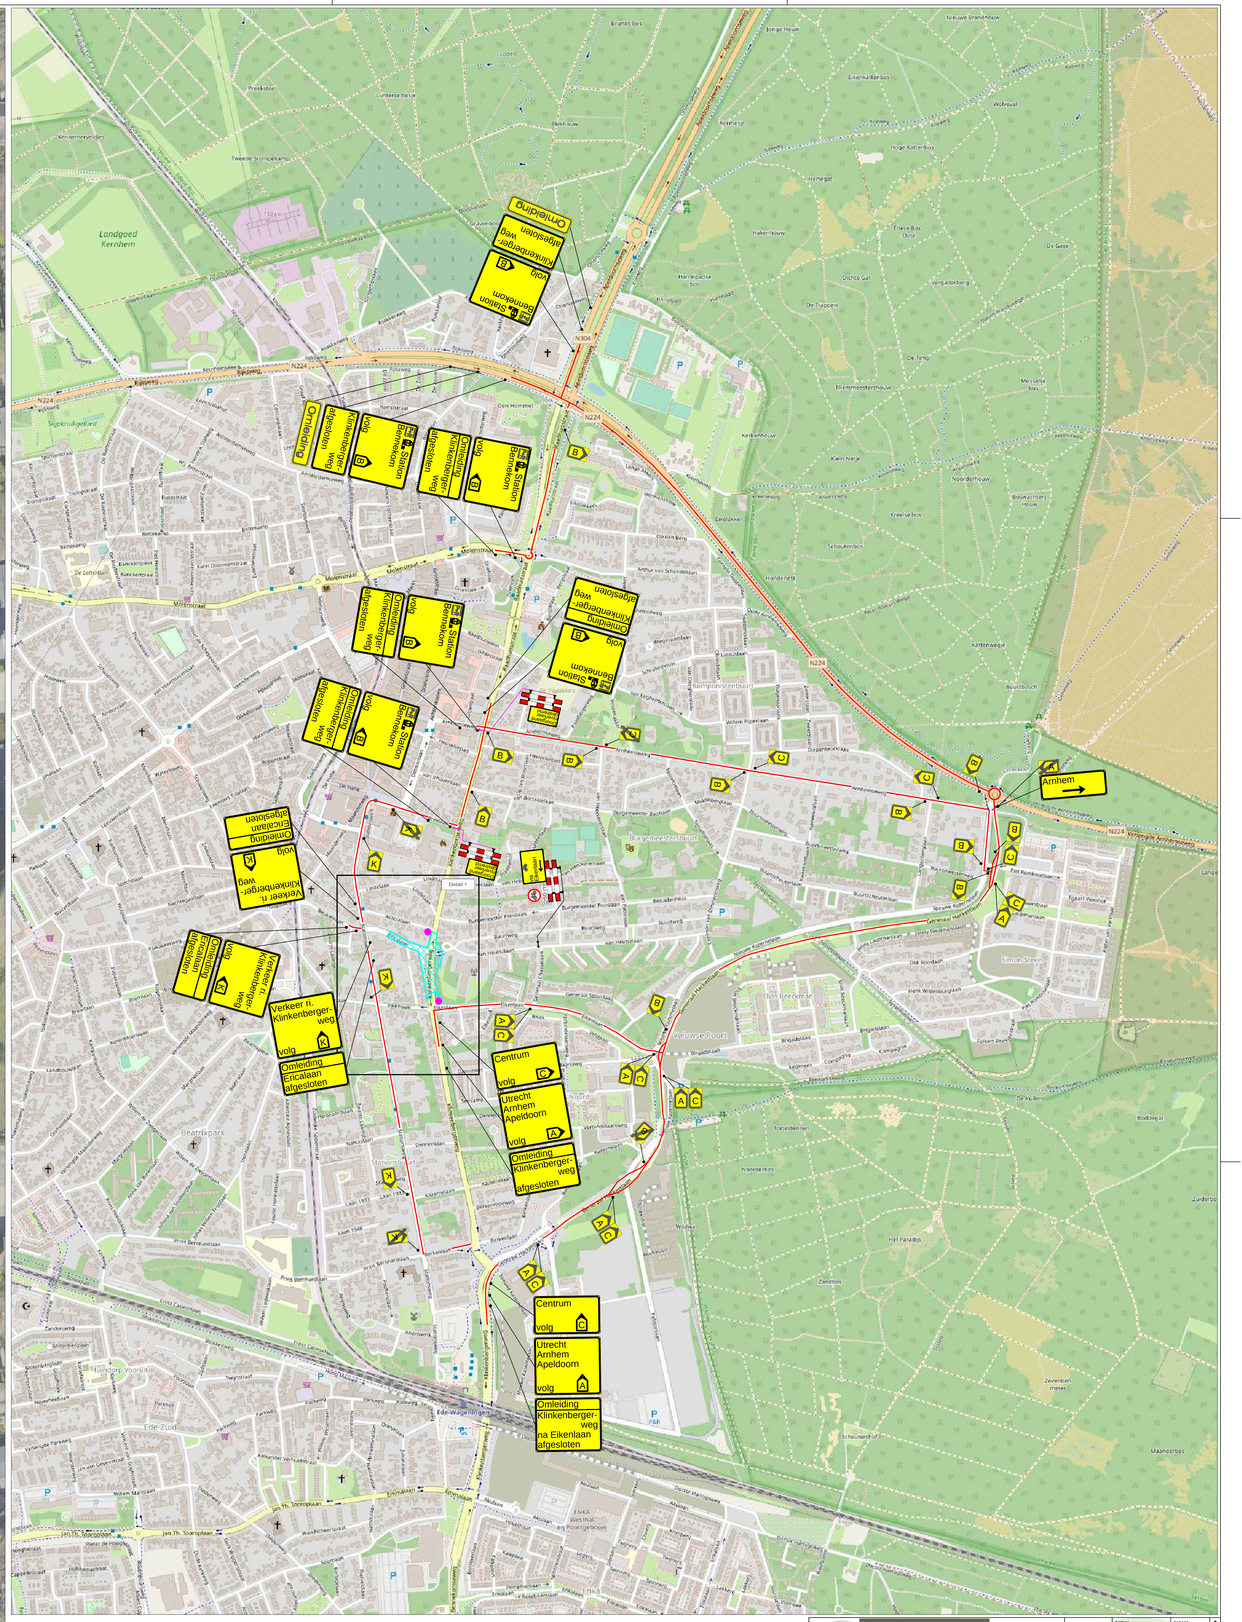

LEGENDA

- Werkruimte
- Bypass t.b.v. hulpdiensten
- Omleidingsroute
- Omleidingsroute (brom)fietsers
- Conflicterende bebording afplakken
- De exacte plaatsing van de bebording wordt op locatie bepaald

Voorgaand overlast Fietsers

Voorgaand overlast Voetgangers

VOORAANKONDIGING

Klinkenberger-
weg
afgesloten
van ...-...
t/m ...-...

Aantal: 2 st.

CHECKLIST

Verkeersregelaar(s) ☐	Tijdelijke verlichting ☐	Barrier ☐

OPDRACHTGEVER: van gelder

PROJECT: ROK Onderhoud Asfaltverhardingen 2023-2025, Ede
Rotonde Ericalaan/Klinkenbergerweg
Fase 2

Vestiging Rijssen: Fabrieksstraat 13 7461 JA RIJSSEN	Vestiging Beilen: De Haneikampen 13 9411 XN BEILEN	Vestiging Bunschoten: Ampèreweg 3 3752 LR BUNSCHOTEN	
Tel: +31 (0)548 82 09 90	info@savetrafficnederland.nl	www.savetrafficnederland.nl	

	DATUM:	PARAAF:
GET: JEG	14-03-2023	
GEC: EST	14-03-2023	
GEW:		
VRG:		

VERSIE: A

PROJECT NR: A22-01068 SCHAAL: NVT

TEKENING NR: STN02 FORMAAT: A0

Save Traffic Nederland

Advies, ontwerp en uitvoering tijdelijke verkeersmaatregelen