




Voorgevel

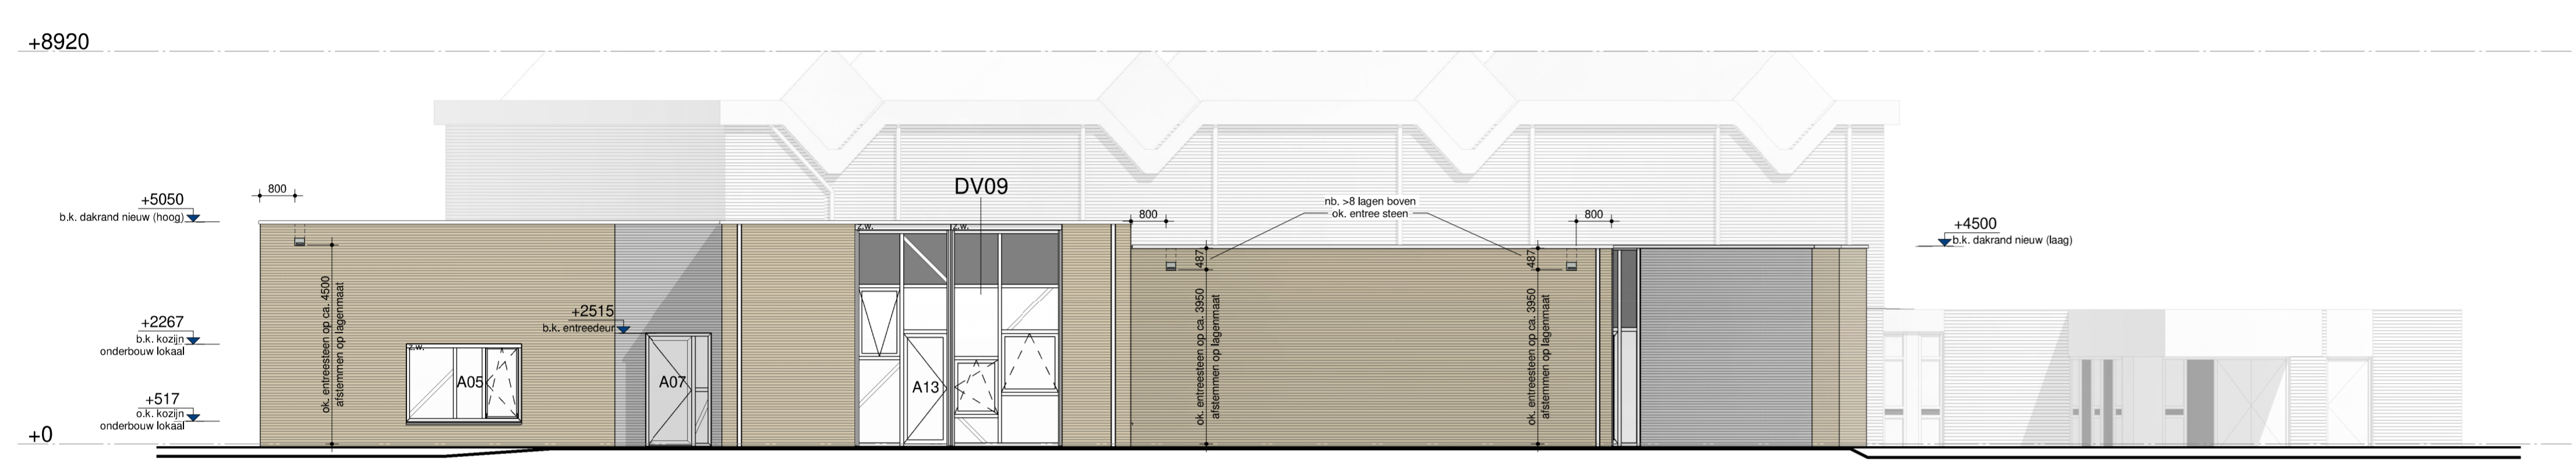

Linkergevel

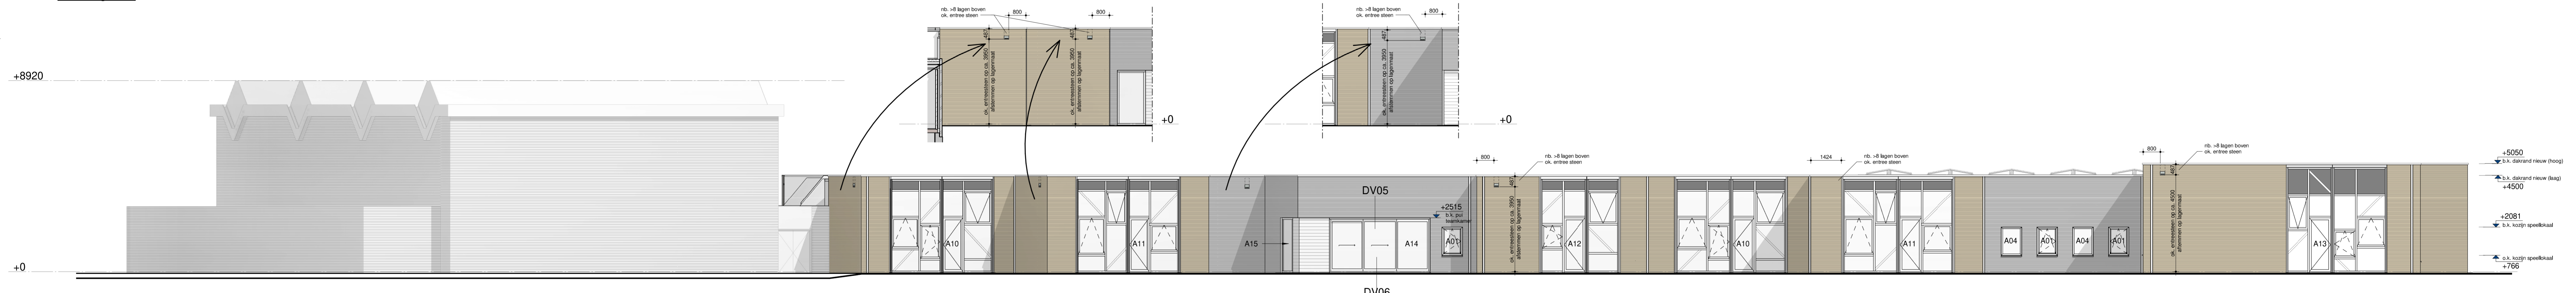

Achtergevel

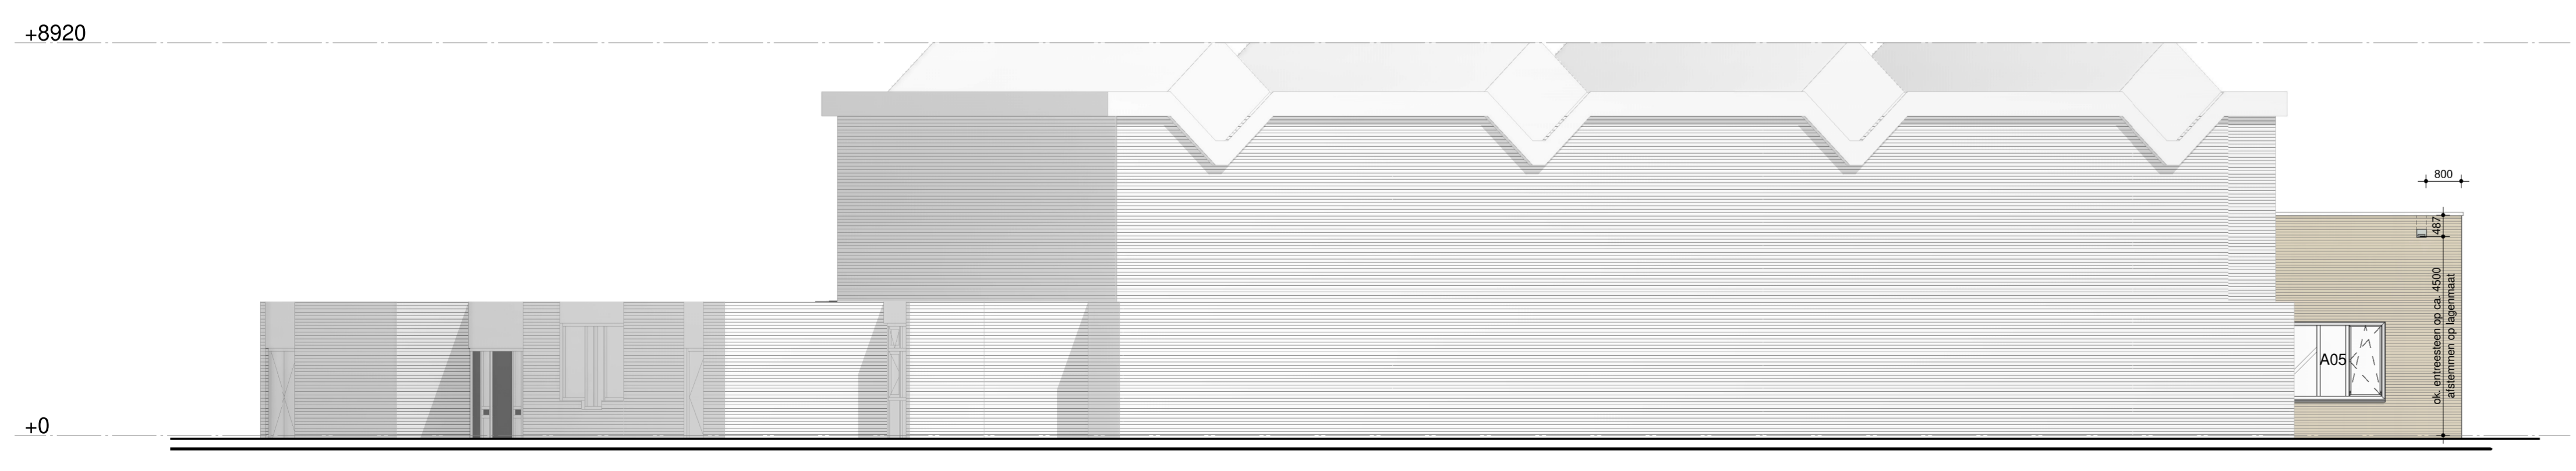

Rechtergevel

nb. tekening enkel t.b.v. positie
vleermuiskasten (d.d. 24-05-2022)

PROJECT		
Koningin Beatrixschool Revitalisatie		
Kootwijkerbroek		
OETEKEND SH GECONTROLEERD AW/TK	SCHAAL 1:100	FORMAAT A1++
FACTOR ARCHITECTEN ONDERDEEL VAN IA GROEP		
<small> Oorspraf. nr. 4501 EIV Duiven 020 31 44 444 info@factorarchitecten.nl www.factorarchitecten.nl </small>		