





Behoort bij beschikking van
Burgemeester en Wethouders
van Leiden

Wabo **Z/23/3510429**

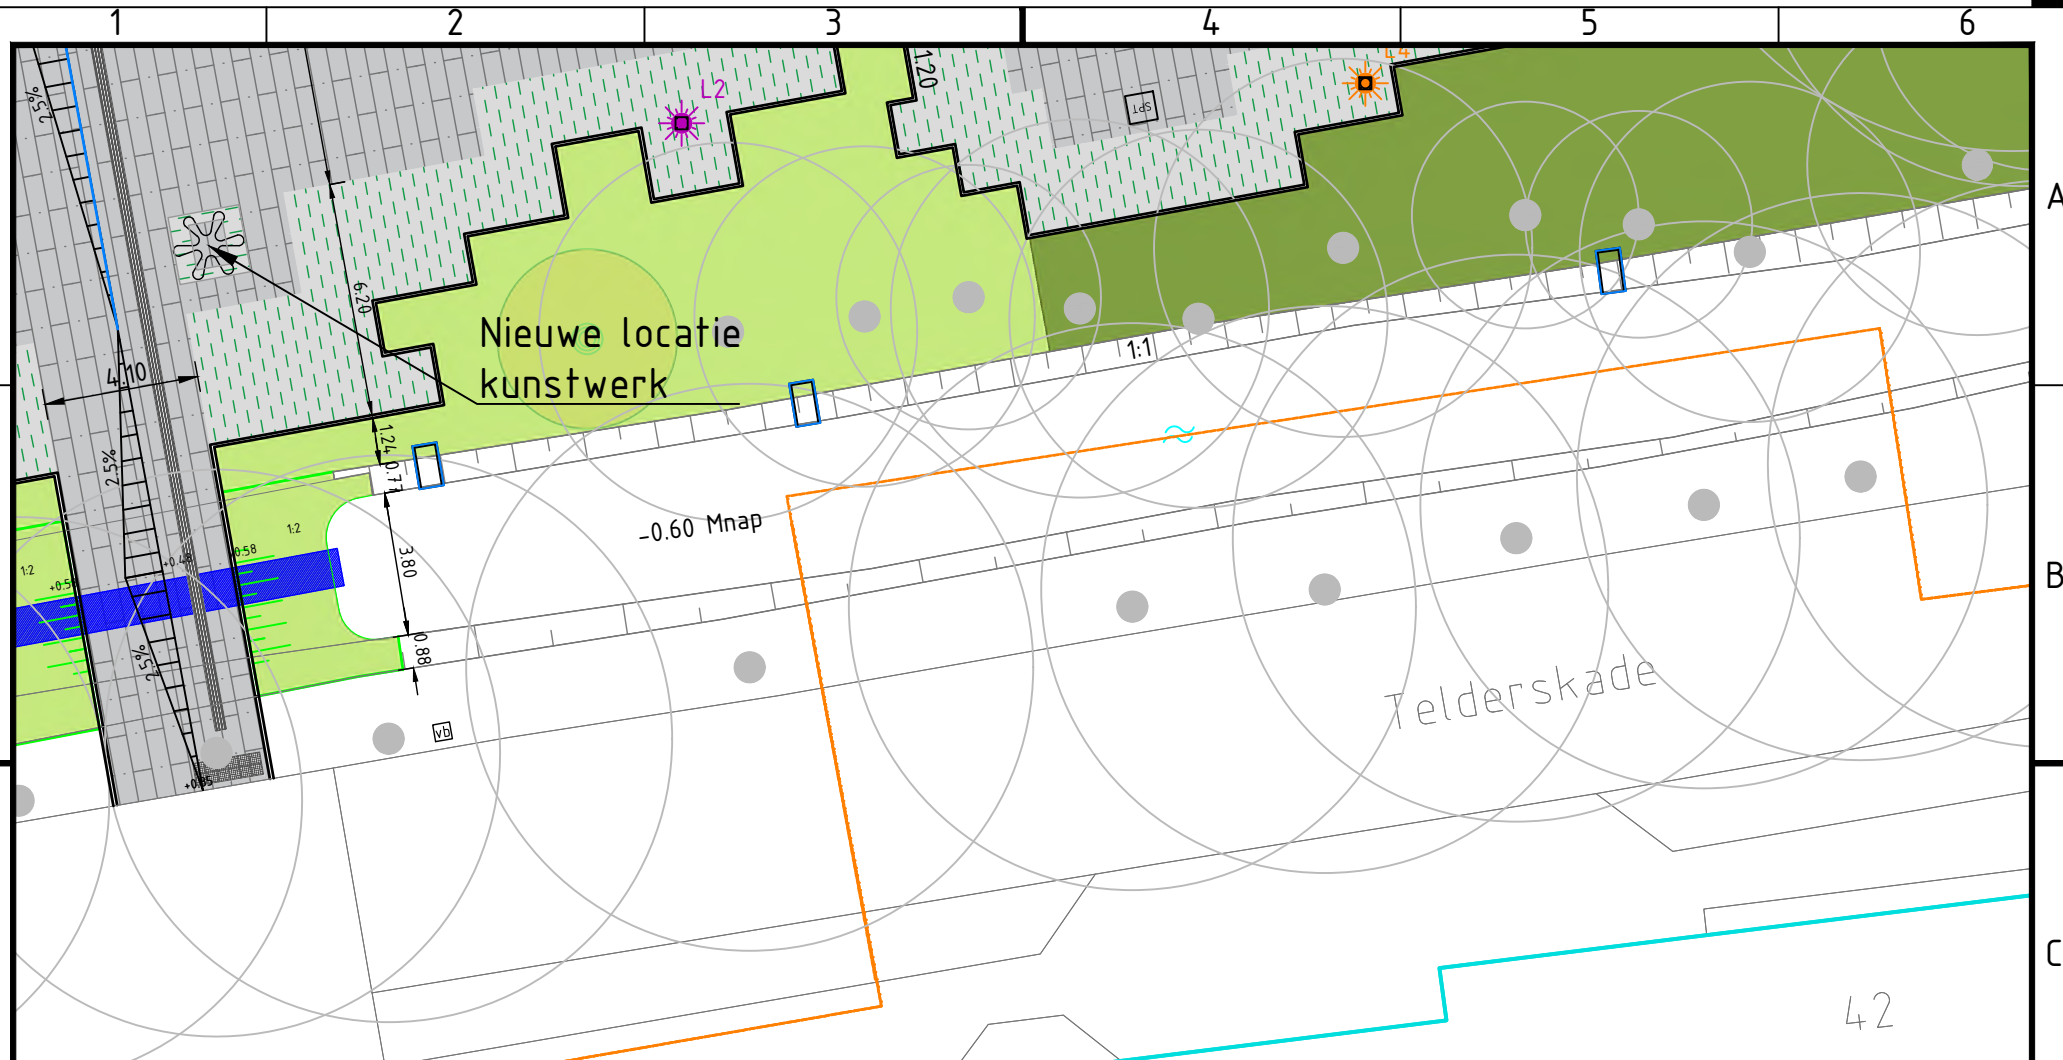

SITUATIE

SCHAAL 1:200

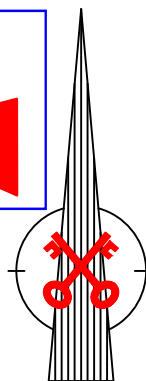

Project

Buitenruimte Indoorsportcentrum

Onderwerp

Ontwerp buitenruimte met nieuwe locatie kunstwerk

Getekend door Nadine van der Sar	Gecontroleerd door Geert Franssen	Blad 1	Aantal 1	Documentsoort Tekening	Documentstatus Definitief	Projectnummer
Datum uitgifte 22-03-2023	Gezien door TOETSER	Schaal 1:200	Formaat A4L	Contractnummer	Zaaknummer	

Gemeente Leiden
Projectbureau Team Stadsingenieurs



Leiden

Stadhuisplein 1
Postbus 9100, 2300 PC Leiden

Documentnummer:

42