

Henk Gorisse

Henk Gorisse

Nadine, ik

ik, Henk, G

Perceel
Groenstraat 7

lengte, hoogte en diameter conform vergunning


Straat

alle toe te passen materialen
conform Besluit bodemkwaliteit

Rioolput

Rioolbuis

Dwarsdoorsnede

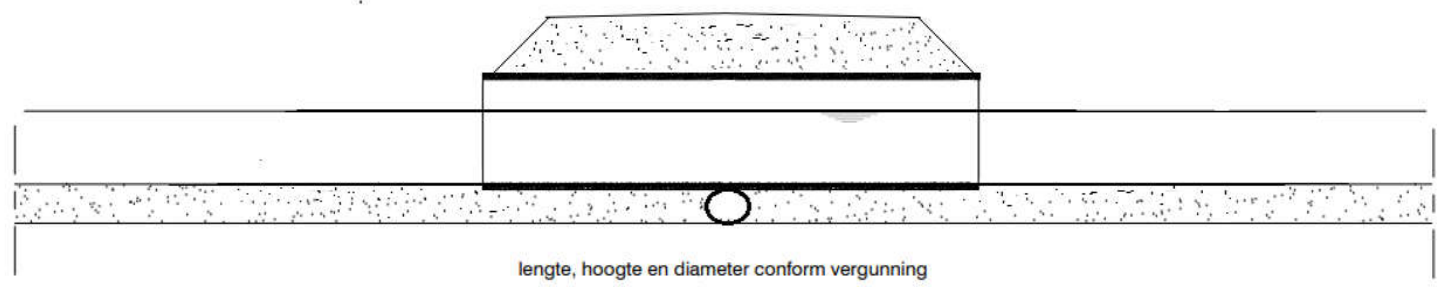

lengte, hoogte en diameter conform vergunning

Langsdoorsnede

burg, al ->Onderwerp

orgen besproken zou mijn voorstel

Laatste accountactiviteit: 0 minuten

Open op 1 andere locatie

