


Vijverhof

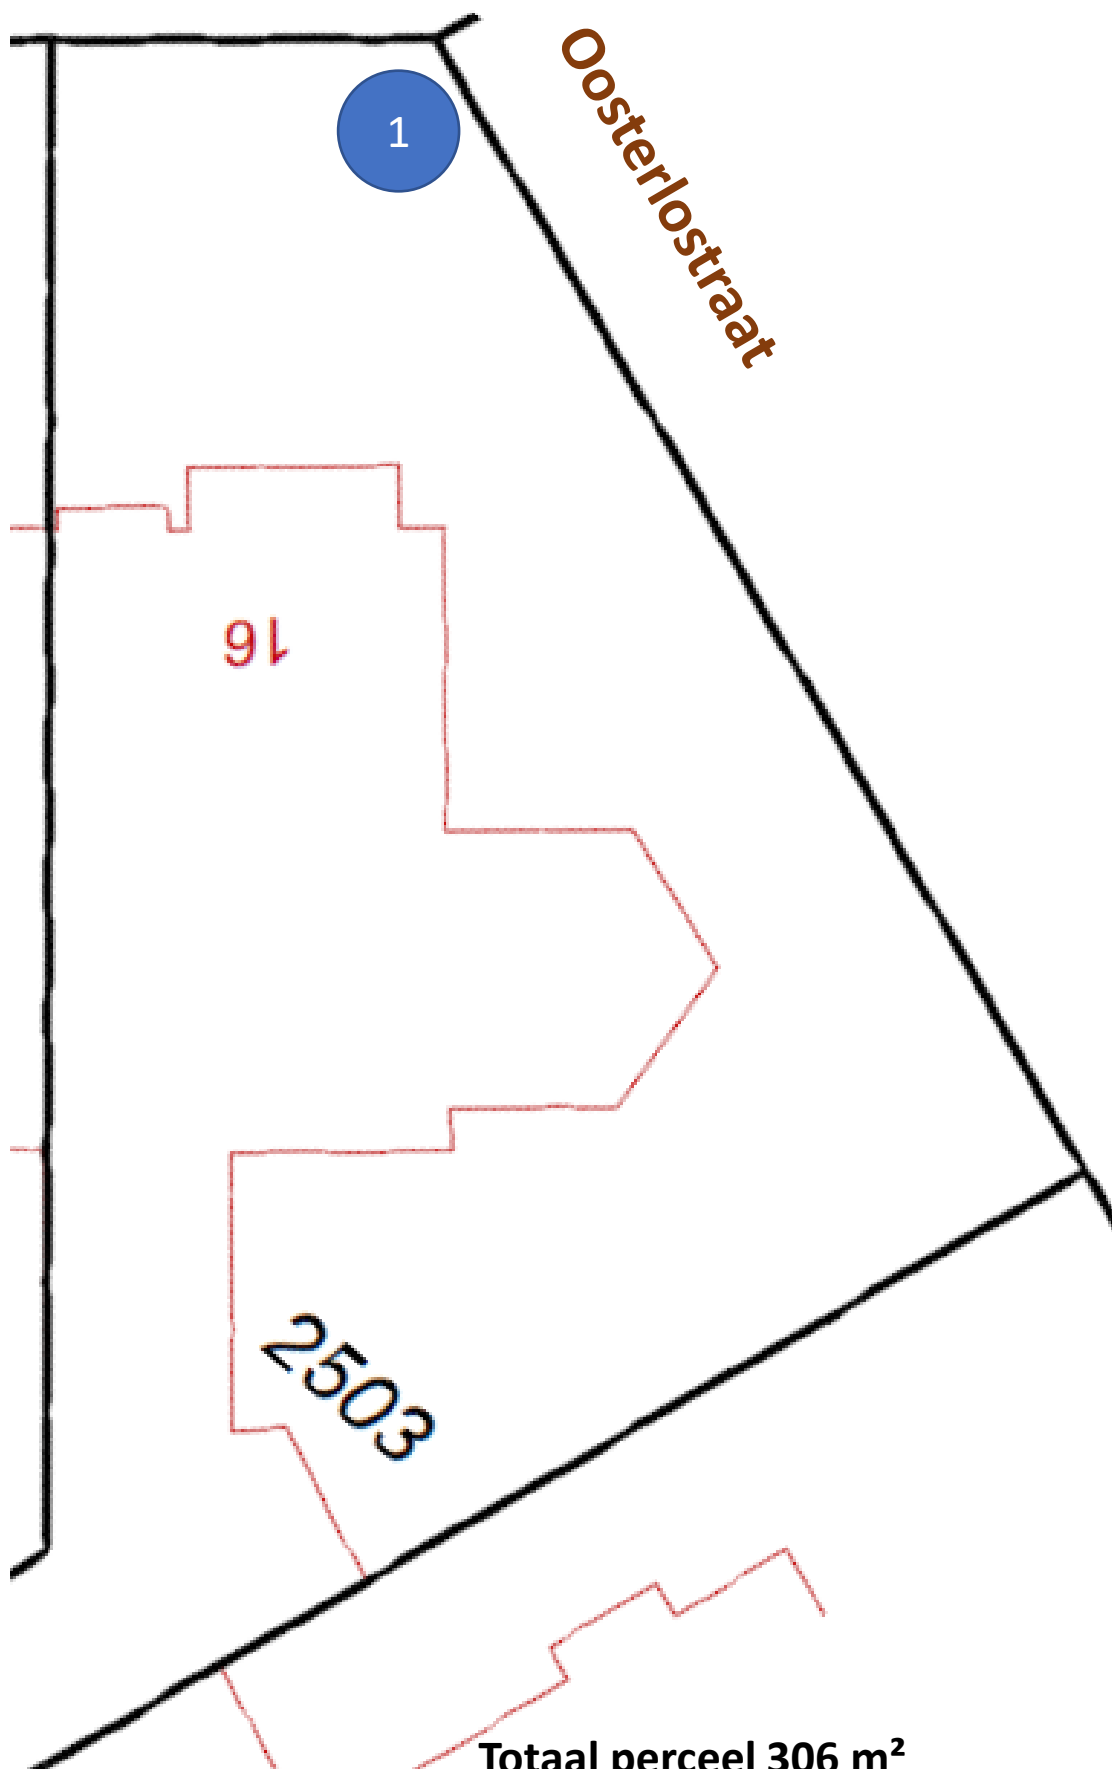

Totaal perceel 306 m²

Opp voor+zij+achtertion ~160-180 m²