Reservering

Gehandicaptenparkeerplaats op kenteken - Lijsterbeslaan 58

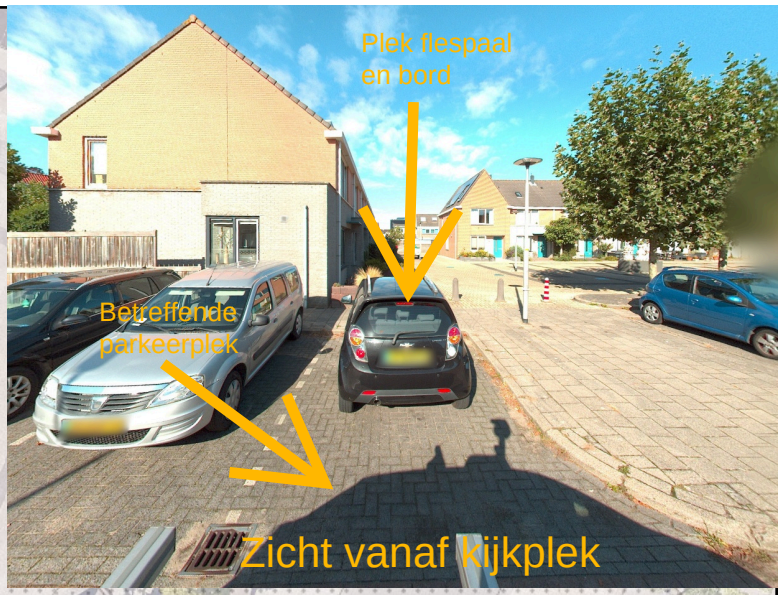

01-JJK-4

- Bord E6 gemonteerd aan nieuwe flespaal
- Onderzijde bord op 2,20 m. vanaf maaiveld

tegel

kruismarkering

Kijkplek

nr. 58

Lijsterbeslaan

0 2 4 6m

N

Copyright 2023 - Aan deze print kunnen geen rechten worden ontleend -

Afdrukdatum: 15-05-2023

Schaal: 1:250