


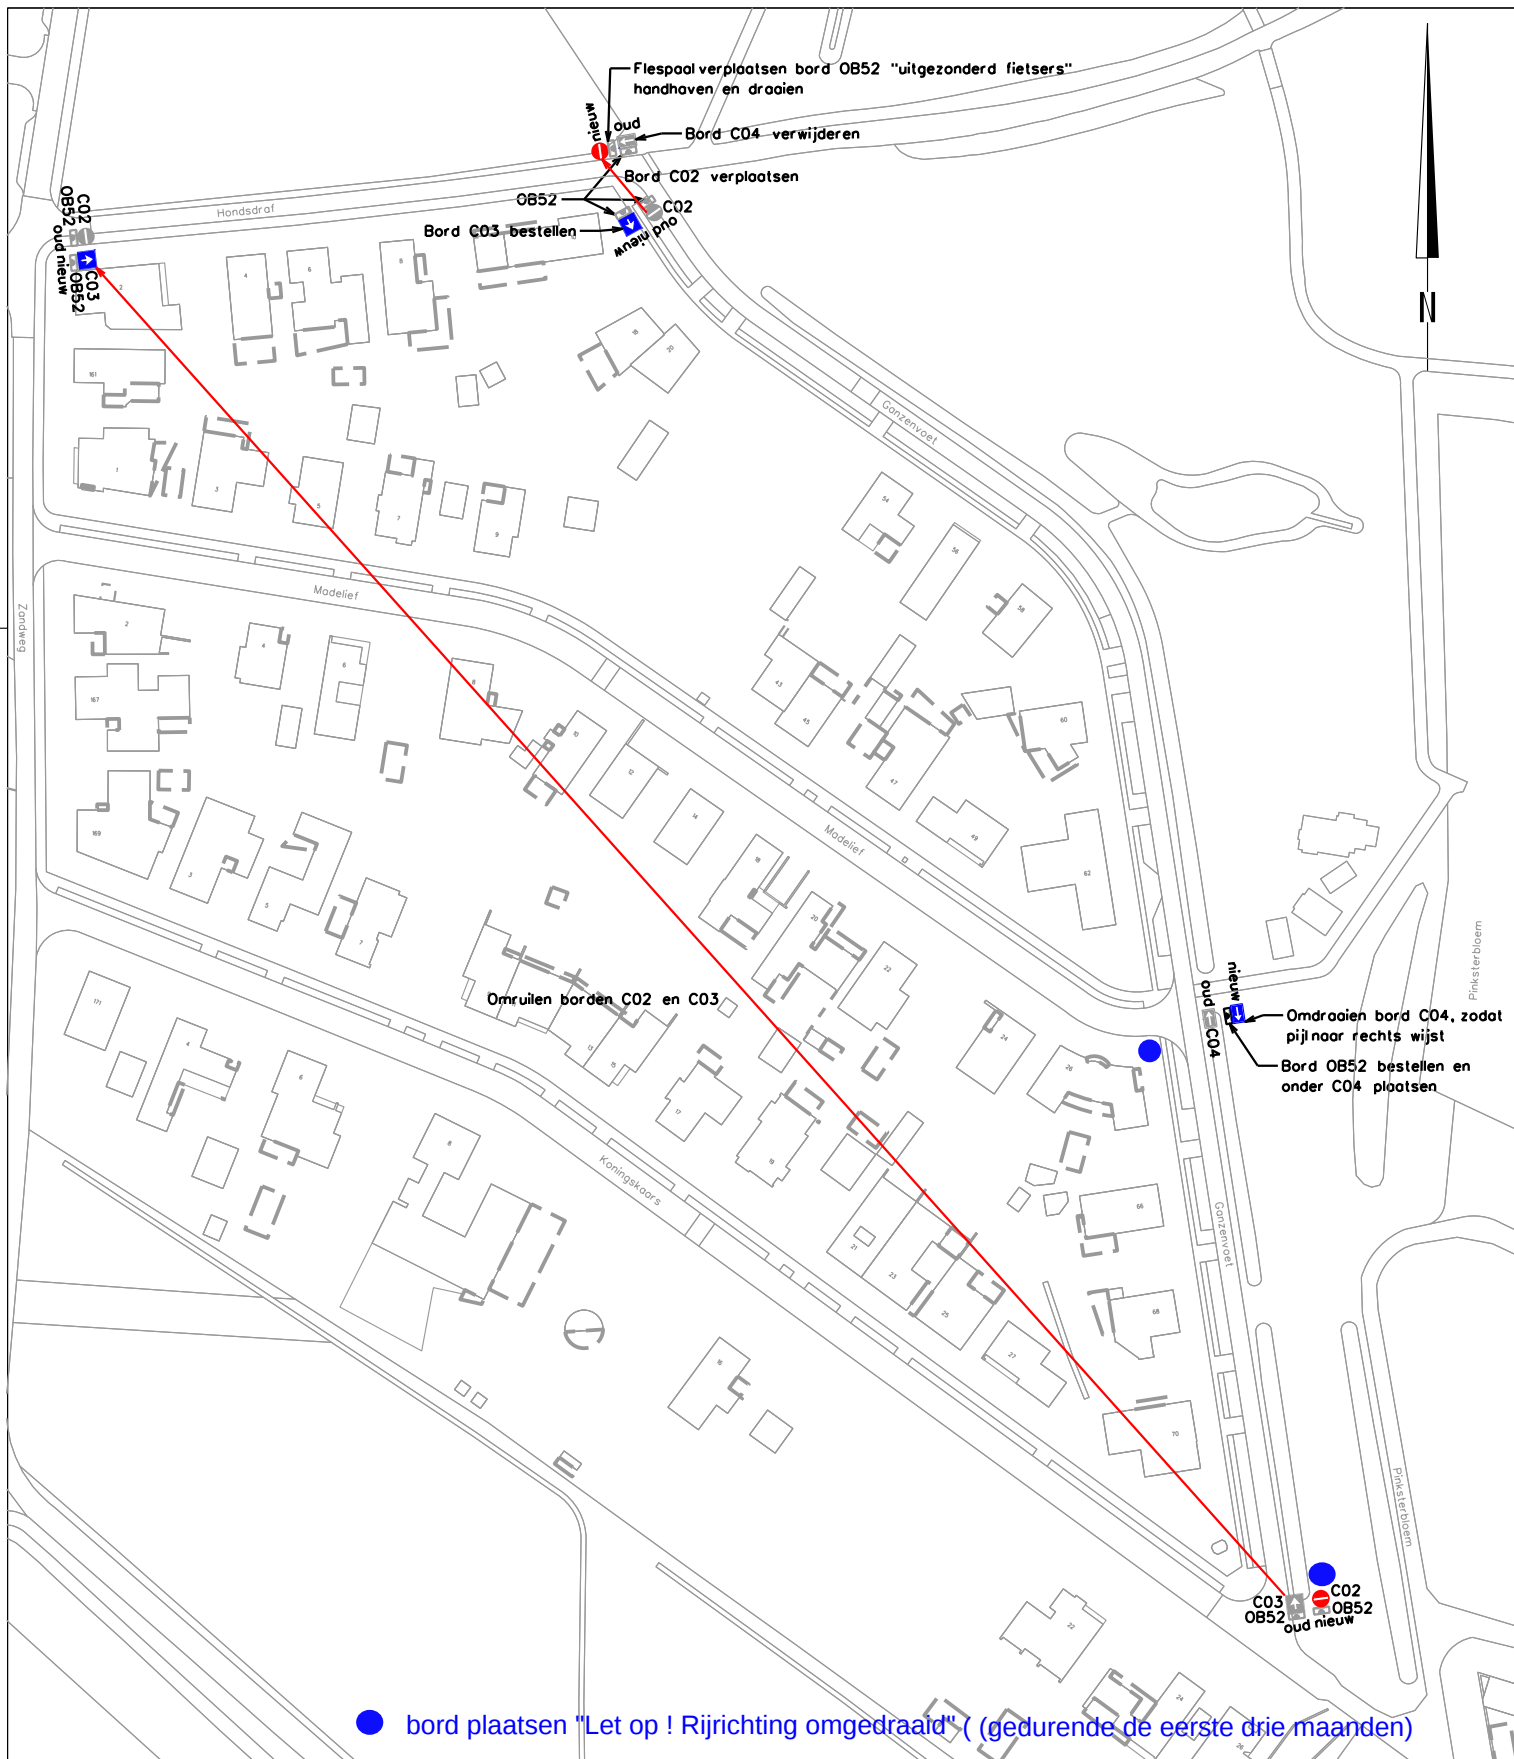

Heerlen

domein Ruimte

team Stadsingenieurs

get K.S. micro

vervangen door

volgnr

"stadsbeeld bepalend"

chef

.....

.....

projectnr.

bladen

hoofd

krt

vervangt

afm A4

besteknr. B 0000-00

blad nr.

dir

schaal 1:1500

dat 26-10-2020



Omdraaien éénrichtingsverkeer Hondsdraf/Ganzenvoet