ONTWERPBESCHIKKING

Ontgrondingenwet

Aanvrager	Provincie Overijssel
Aangevraagde activiteiten:	Wijziging ontgrondingsvergunning, kenmerk D2022-06-002472, d.d. 7.07.2022, Weerribben deelgebied Noordmanen en Kooi van Pen
Datum ontvangst aanvraag:	11.04.2023
Locatie:	Wetering West 1 Wetering
Datum beschikking:	17.05.2023
Kenmerk:	D2023-04-009442
Zaaknummer:	2023-010964

Datum verzending

17.05.2023

provincie Overijssel

Deze ontwerpbeschikking is als volgt opgebouwd:

A. ONTWERPBESLUIT ONTGRONDINGENWET 3

A.1 Aanvraag 3
A.2 Ontwerpbesluit 3
A.3 Uitgangspunten bij het voorgenomen besluit 3
A.4 Ondertekening en verzending 4
A.5 Niet mee eens? 5

B. VOORSCHRIFTEN BIJ HET BESLUIT 6

B 10 Geldigheidsduur 6
B.11 Eigendom 6

C. OVERWEGINGEN BIJ HET VOORGENOMEN BESLUIT 7

D. SLOTCONCLUSIE 8

BIJLAGEN

A. ONTWERPBESLUIT ONTGRONDINGENWET

A.1 Aanvraag

Op 11 april 2023 hebben wij van Eenheid Natuur en Milieu van de Provincie Overijssel een aanvraag ontvangen voor een wijziging van de ontgrondingsvergunning, ons kenmerk D2022-06-002472, van 7 juli 2022, voor de ontgrondingen in deelgebied Noordmanen en Kooi van Pen van Natura 2000-gebied Weerribben-Wieden.

De aanvraag betreft:
- het wijzigen van de hoeveelheid van de vrijkomende grond per deelgebied,
- het aanpassen van de geldigheidsduur van de vergunning (voorschrift B.10),
- het opnemen van een extra voorschrift naar aanleiding van de beroepsprocedure.

A.2 Ontwerpbesluit

Gelet op het bepaalde in de Ontgrondingenwet, de Omgevingsverordening Overijssel 2017 en de Algemene wet bestuursrecht, hebben wij het voornemen op basis van de aanvraag, de ontgrondingsvergunning, ons kenmerk D2022-06-002472, van 7 juli 2022, als volgt te wijzigen:

- **de hoeveelheid van de vrijkomende grond, zoals opgenomen op de tekeningen in bijlagen 1-9, zoals die zijn gevoegd bij de aanvraag tot wijziging van de ontgrondingsvergunning,**
- **de vervaldatum van de vergunning, opgenomen in voorschrift B.10, te wijzigen in 31 december 2033,**
- **voorschrift B.11 toevoegen aan deel B 'VOORSCHRIFTEN BIJ HET BESLUIT'.**

A.3 Uitgangspunten bij het voorgenomen besluit

Hoeveelheid vrijkomende grond
De omvang van de ontgrondingen in Natura 2000-gebied de Weerribben wordt met 24.000 m^3 verminderd ten opzichte van de ontgrondingsvergunning, ons kenmerk D2022-06-002472, van 7 juli 2022.

De totale hoeveelheid vrijkomende grond per deelgebied wijzigt als volgt:

Noordmanen	190.000 m^3	(oude vergunning 134.000 m^3)
Kooi van Pen	63.000 m^3	(oude vergunning was 135.000 m^3)

De maximale ontgravingsdiepte en de totale oppervlakte van het te ontgronden terrein wijzigen niet.

De wijziging van de hoeveelheid vrijkomende grond is opgenomen op de tekeningen in bijlagen 1-9 die zijn gevoegd bij de aanvraag tot wijziging van de ontgrondingsvergunning.

Voorschrift B11
Naar aanleiding van de beroepsprocedure tegen de verleende ontgrondingsvergunning heeft vergunninghouder verzocht een extra voorschrift op te nemen over het uitvoeren van de werkzaamheden op het moment dat vergunninghouder de beschikking heeft over de betreffende percelen. Daartoe hebben we voorschrift B.11 toegevoegd aan deel B 'VOORSCHRIFTEN BIJ HET BESLUIT' van de ontgrondingsvergunning, ons kenmerk D2022-06-002472, van 7 juli 2022.

Geldigheid van de vergunning
Door het opnemen van voorschrift B.11 zullen de ontgrondingswerkzaamheden later beginnen en daarmee op een later moment klaar zijn. Dat maakt dat de aanvrager heeft verzocht om de

vervaldatum/geldigheidsduur van de ontgrondingsvergunning van 1 januari 2025 te wijzigen naar 31 december 2033.

M.e.r.-plicht
De voorgenomen wijziging van de ontgrondingsvergunning heeft geen gevolgen voor de m.e.r.-plicht en de bij de ontgrondingsvergunning van 7 juli 2022 uitgevoerde m.e.r.-beoordeling.

Gezien de aard van de ontgrondingswerkzaamheden is de aanvraag behandeld volgens de in afdeling 3.4 van de Algemene wet bestuursrecht bepaalde procedure (uniforme openbare voorbereidingsprocedure).

Terinzagelegging

Deze ontwerpbeschikking met aanvraag en bijlagen leggen wij met ingang van 23 mei 2023 tot en met 3 juli 2023 (gedurende zes weken) in het gemeentehuis van de gemeente Steenwijkerland en bij de provincie ter inzage.

A.4 Ondertekening en verzending

Een exemplaar van dit besluit hebben wij verzonden aan:

a. Aanvrager: Provincie Overijssel, Postbus 10078, 8000 GB Zwolle;
b. Burgemeester en wethouders van gemeente Steenwijkerland; Postbus 162,8330 Steenwijk;
c. Het Oversticht, [redacted]), Postbus 531, 8000 AM Zwolle
d. Waterschap Drents Overijsselse Delta, Postbus 60, 8000 AB Zwolle;
e. Eigenaar: [redacted]

Met vriendelijke groet,
namens Gedeputeerde Staten van Overijssel,

[redacted]

Lars Wuijster
Teamleider vergunningverlening

Bijlagen

1. Situatietekening Noordmanen NW
2. Situatietekening Noordmanen Noord
3. Situatietekening Noordmanen Zuid
4. Dwarsprofielen DP 01-10 (P8)
5. Dwarsprofielen DP 11-17,70-71 (P9)
6. Dwarsprofielen DP 18-29 (P15)
7. Dwarsprofielen DP 30-43, 69 (M)

8. Dwarsprofielen DP 44-58 (V)
9. Dwarsprofielen DP 59-68 (V)

A.5 Niet mee eens?

Op dit besluit is de uitgebreide voorbereidingsprocedure van toepassing
Ons college heeft deze procedure van toepassing verklaard op besluiten op basis van de [wetgeving]. Dit betekent dat eerst een ontwerpbesluit wordt voorbereid, voordat GS een definitief besluit nemen. Het ontwerpbesluit ligt gedurende 6 weken ter inzage en gedurende die termijn kan iedereen zienswijzen naar voren brengen.

Wilt u reageren op het ontwerpbesluit?
Bent u het niet eens met ons voorgenomen besluit? Dan kunt u een zienswijze indienen bij Gedeputeerde Staten van Overijssel.

Uw zienswijze is een brief die aan een aantal eisen moet voldoen.

- U zegt op welk voorgenomen besluit uw zienswijze betrekking heeft.
- U vermeldt in uw zienswijze welke opmerkingen u heeft bij het ontwerpbesluit.
- U zet uw naam, adres, handtekening en de datum op uw zienswijze.
- U verstuurt de zienswijze op tijd. Op ons voorgenomen besluit staat in welke periode het ter inzage is gelegd. U stuurt ons binnen deze periode uw zienswijze.

Uw zienswijze kunt u schriftelijk verzenden.
U stuurt de zienswijze naar: Provincie Overijssel, team vergunningen, Postbus 10078, 8000 GB Zwolle.

Onder ons definitieve besluit leest u meer over het instellen van beroep.

B. VOORSCHRIFTEN BIJ HET BESLUIT

B 10 Geldigheidsduur

1. De vervaldatum van deze vergunning wordt bepaald op 31 december 2033. Deze datum kan op verzoek of ambtshalve worden gewijzigd.
   Indien het terrein van vergunning reeds voor deze vervaldatum geheel tot genoegen namens Gedeputeerde Staten is opgeleverd, vervalt de ontgrondingsvergunning op deze eerdere datum van rechtswege.
2. Voor zover bovenbedoelde afwerking van deze ontgronding niet vóór de vervaldatum kan worden gerealiseerd, moet u tijdig een verzoek tot wijziging van deze datum bij Gedeputeerde Staten indienen.

B.11 Eigendom

Vergunninghouder mag pas beginnen met een ontgronding op een perceel, wanneer deze de beschikking heeft over het perceel.
De vergunninghouder heeft de beschikking over het perceel wanneer:
- Hij eigenaar is van het perceel;
- Er schriftelijke overeenstemming is met de eigenaar van een perceel en het perceel vrij is van enige pacht dan wel wanneer er een pachter is, er ook overeenstemming is met de pachter.

C. OVERWEGINGEN BIJ HET VOORGENOMEN BESLUIT

Aan het in deze beschikking genoemde voorschrift B11 liggen de volgende overwegingen ten grondslag:

Ten behoeve van het behalen van de instandhoudingsdoelstellingen die gelden voor Natura 2000-gebieden, moeten Gedeputeerde Staten van Overijssel herstelmaatregelen uitvoeren in Natura 2000-gebieden. In dit geval is voor de uitvoering van plaatselijke maatregelen een ontgrondingsvergunning benodigd. Gedeputeerde Staten van Overijssel doen er alles aan om overeenstemming te bereiken met eigenaren van gronden waarop herstelmaatregelen moeten worden uitgevoerd en voeren daartoe overleggen met de eigenaren, Staatsbosbeheer en [redacted]. Daarnaast hebben Gedeputeerde Staten van Overijssel aan Staatsbosbeheer gevraagd de pachtovereenkomsten in overleg met pachters te beëindigen. In het geval dat er geen overeenstemming bereikt kan worden kan de provincie in een uiterst geval over gaan tot onteigening van het perceel en Staatsbosbeheer en/of de provincie in een uiterst geval tot ontbinding van de pachtovereenkomst. Met dit voorschrift wordt beoogd zeker te stellen dat er niet eerder met de ontgrondingswerkzaamheden wordt begonnen dan nadat er overeenstemming is bereikt met een eigenaar over toestemming om maatregelen op zijn perceel uit te voeren dan wel nadat de provincie door aankoop, of onteigening eigenaar is geworden van het perceel en de eventuele pacht op het perceel is beëindigd.

Ten gevolge van de voorgenomen wijzigingen van de ontgrondingsvergunning, ons kenmerk D2022-06-002472, van 7 juli 2022, wijzigt de afweging van de milieuaspecten niet.

Gezien de aard van de ontgrondingswerkzaamheden is de aanvraag behandeld volgens de in afdeling 3.4 van de Algemene wet bestuursrecht bepaalde procedure (uniforme openbare voorbereidingsprocedure).

D. SLOTCONCLUSIE

Op grond van het voorgaande kan worden geconcludeerd dat andere belangen niet onevenredig worden geschaad. Wij zijn van mening dat de voorgenomen ontgronding op een verantwoorde wijze kan worden uitgevoerd op basis van verleende vergunning met voorschriften.

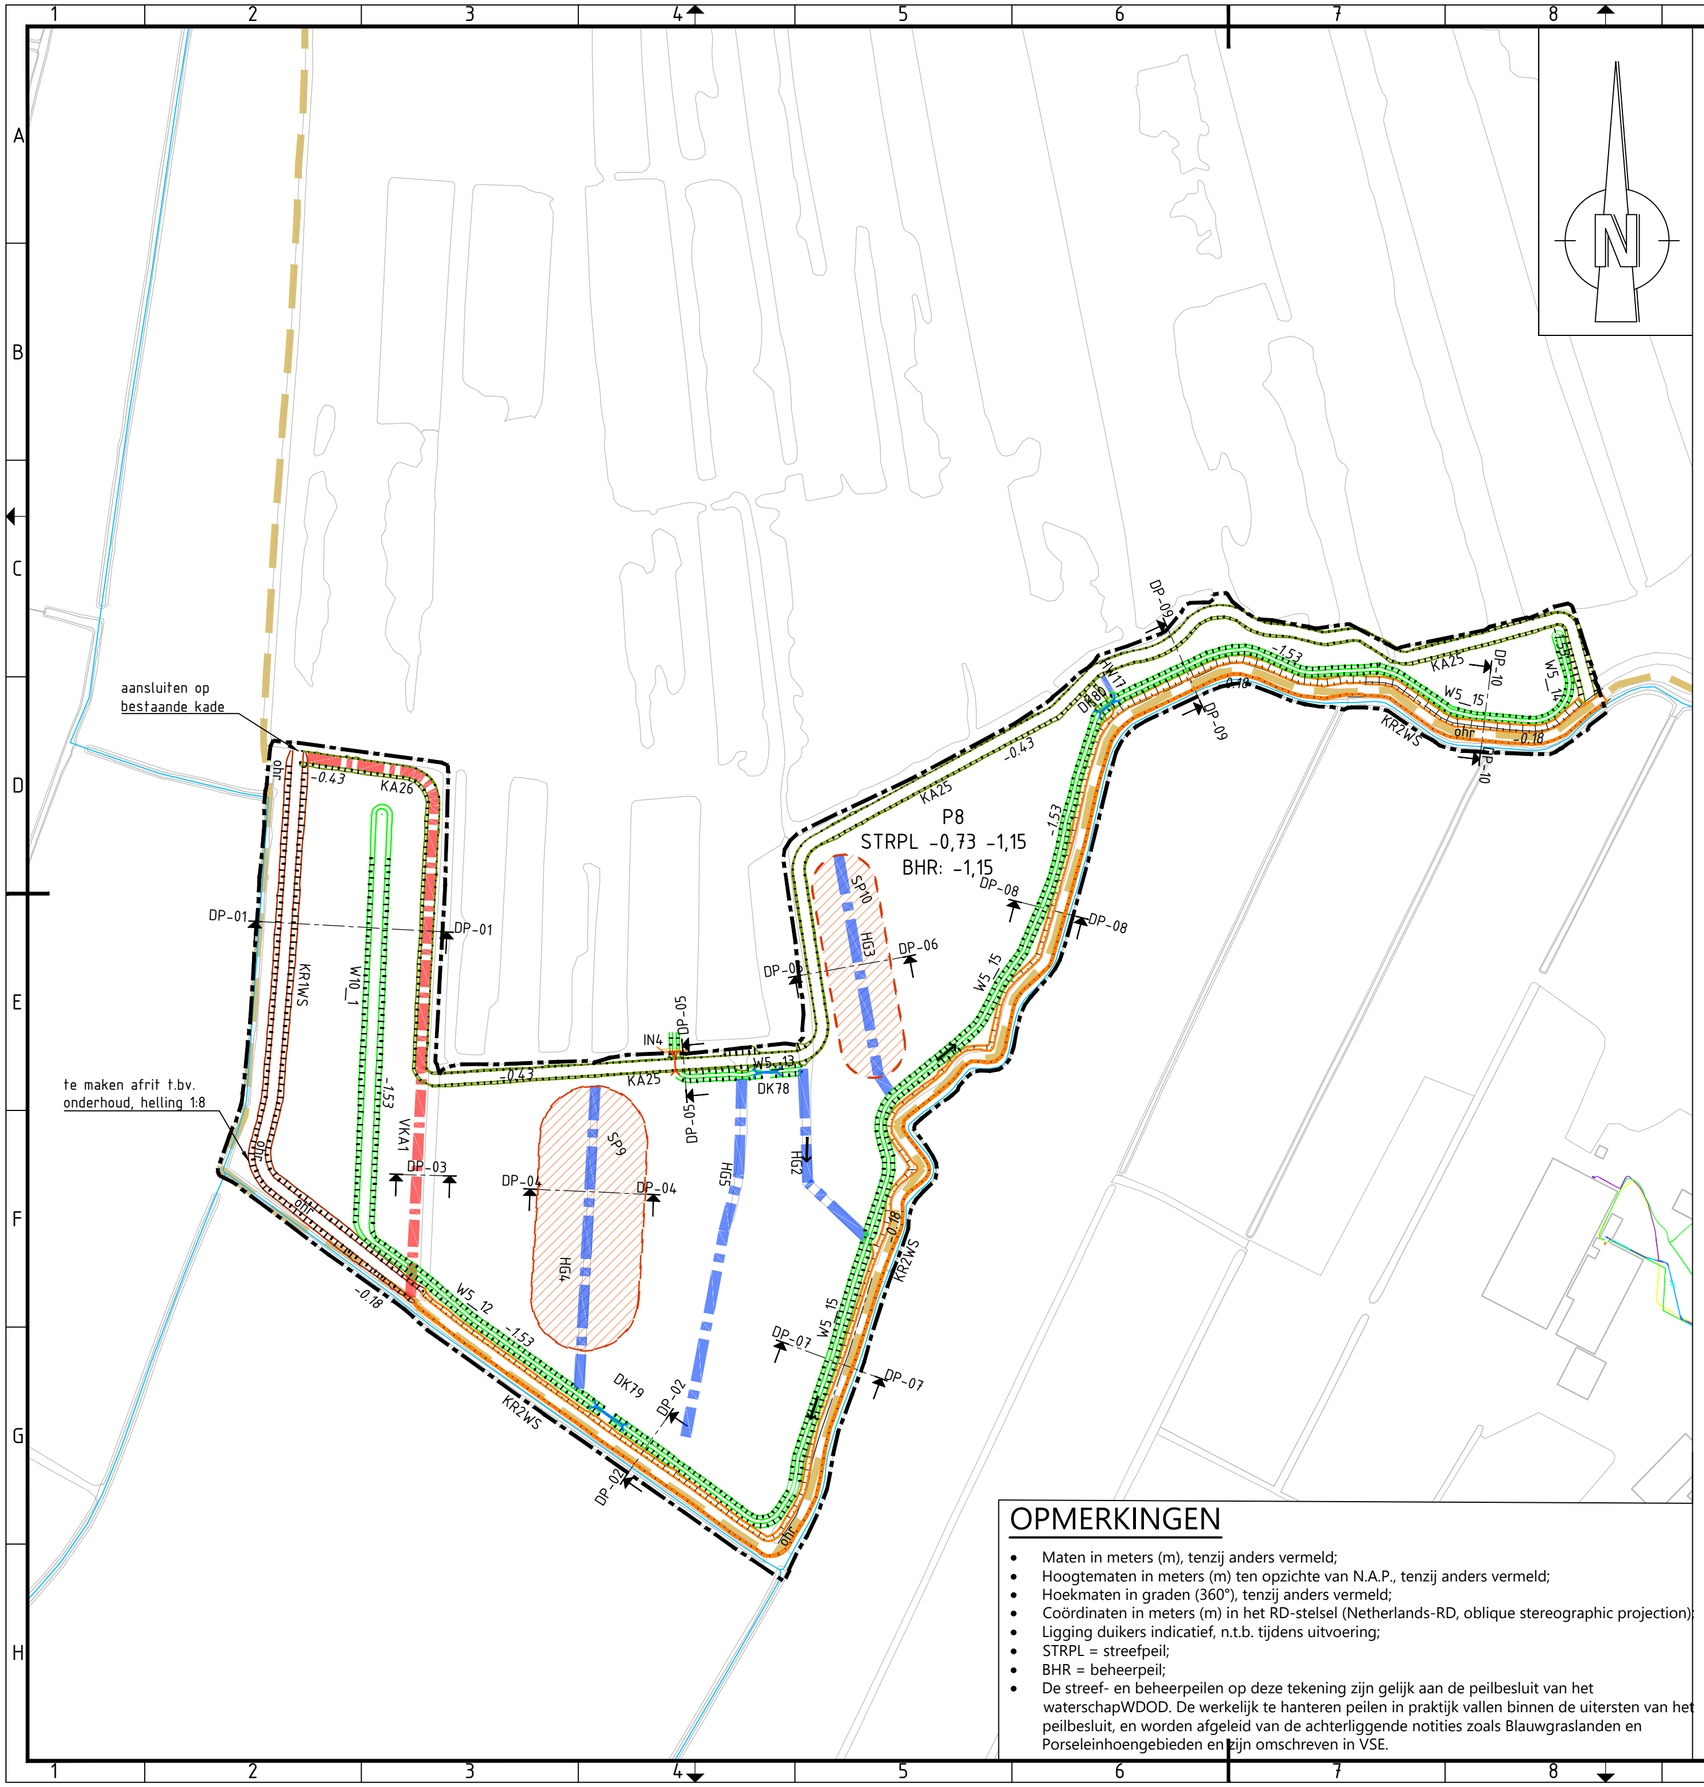

LEGENDA

- Bestaande situatie
- Bestaande watergang waterschap
- Systeemgrens
- Nieuwe watergang
- Natuur kade
- Nieuwe kering
- Ophogen en verbreden bestaande kade
- Aan te leggen duiker: DKx=Ø315mm, DGx=Ø500mm
- Bestaande duiker
- Aan te brengen stuwput KOP/KOS
- Aan te brengen inlaatconstructie
- DP-01 DP-01 — Locatie dwarsprofielen
- ohr — Onderhoudsroute
- Herprofileren bestaande watergang (herstellen taluds)
- Slenk graven tbv Porseleinhoen (insteek indicatief weergegeven: natuurtechnisch ontgraven met lichte slingering)
- Verondiepen watergang
- Verwijderen/afwaarderen kade
- Bestaande kering

OPMERKINGEN

- Maten in meters (m), tenzij anders vermeld;
- Hoogtematen in meters (m) ten opzichte van N.A.P., tenzij anders vermeld;
- Hoekmaten in graden (360°), tenzij anders vermeld;
- Coördinaten in meters (m) in het RD-stelsel (Netherlands-RD, oblique stereographic projection);
- Ligging duikers indicatief, n.t.b. tijdens uitvoering;
- STRPL = streefpeil;
- BHR = beheerpeil;
- De streef- en beheerpeilen op deze tekening zijn gelijk aan de peilbesluit van het waterschapWDOD. De werkelijk te hanteren peilen in praktijk vallen binnen de uitersten van het peilbesluit, en worden afgeleid van de achterliggende notities zoals Blauwgraslanden en Porseleinhoengebieden en zijn omschreven in VSE.

0 20 40 60 80m
SCHAAL 1:2.000

Witteveen+Bos

Wijz.	Getekend	Datum	Omschrijving
A	[redacted]	01-02-2023	Opmerkingen Provincie verwerkt
B			
C			

Opdrachtgever
Provincie Overijssel
Project
Inrichting Weerribben - Noordmanen
VO+
Onderdeel
Situatie Noordmanen
Noordwest (gebied P8)

Status	Definitief	Getekend / Gecontroleerd / Goedgekeurd	[redacted]
Datum	23-08-2022		
Formaat	Schaal	Projectcode	Tekeningnummer	Bladnummer
A2	1:2000	129400	22-011.738	1/1

Witteveen+Bos Raadgevende ingenieurs B.V. | Deventer
Leeuwenbrug 8 | Postbus 233 | 7400 AE Deventer | +31 (0)570 69 79 11 | www.witteveenbos.com | KvK 38020751

Plotdatum: 2/9/2023 4:02

Bestandslocatie en naam: P:\129A\129400\Models\2D drawings\Werktekening Weerribben.dwg

LEGENDA

- Bestaande situatie
- Bestaande watergang waterschap
- Systeemgrens
- Nieuwe watergang
- Natuur kade
- Ophogen en verbreden bestaande kade
- Aan te leggen duiker: DKx=Ø315mm, DGx=Ø500mm
- Aan te leggen duiker, diameter onbekend
- Bestaande duiker
- Aan te brengen stuwput KOP/KOS
- Aan te brengen inlaatconstructie
- Locatie dwarsprofielen (DP_01 ... DP_01)
- Opschonen bestaande watergang
- Herprofileren bestaande watergang (herstellen taluds)
- Herstellen ribben, bovenbreedte 5.00m met keerlus R=10
- Verondiepen watergang
- Bestaande kering
- Aanbrengen hek
- Sleuf graven tbv Porseleinhoen (insteek indicatief weergegeven: natuurtechnisch ontgraven met lichte slingering)
- Maaiseldepots
- Plaggen toplaag, aansluiten op bestaande greppels. Diepte -2,16 NAP
- Parkeerplaatsen
- Vogelhut op terp
- Vogelwand op terp
- ohr — Onderhoudsroute

LEGENDA KABELS EN LEIDINGEN

- Bestaande datatransport
- Bestaande laagspanning
- Vervallen laagspanning
- Bestaande middenspanning
- Bestaande gas hoge druk
- Bestaande gas lage druk
- Vervallen persleiding
- Bestaande Water
- Bestaande drukriolering
- Bestaande riolering vrijverval

OPMERKINGEN

- Maten in meters (m), tenzij anders vermeld;
- Hoogtematen in meters (m) ten opzichte van N.A.P., tenzij anders vermeld;
- Hoekmaten in graden (360°), tenzij anders vermeld;
- Coördinaten in meters (m) in het RD-stelsel (Netherlands-RD, oblique stereographic projection);
- Ligging duikers indicatief, n.t.b. tijdens uitvoering;
- STRPL = streefpeil;
- BHR = beheerpeil;
- De streef- en beheerpeilen op deze tekening zijn gelijk aan de peilbesluit van het waterschap WDOD. De werkelijk te hanteren peilen in praktijk vallen binnen de uitersten van het peilbesluit, en worden afgeleid van de achterliggende noities zoals Blauwgraslanden en Porseleinhoengebieden en zijn omschreven in VSE;
- Naamgeving objecten "object 1" etc. komt overeen met objectnummers uit notitie '129400-22-011.702-notd-Inventarisatie stuwen en duikers Weerribben'.

0 20 40 60 80m
SCHAAL 1:2.000

Witteveen+Bos

Wijz.	Getekend	Datum	Omschrijving
A	[redacted]	01-02-2023	Opmerkingen Provincie verwerkt
B			
C			

Opdrachtgever
Provincie Overijssel
Project
Inrichting Weerribben - Noordmanen VO+
Onderdeel
Situatie Noordmanen Noord

Status	Definitief	Getekend / Gecontroleerd / Goedgekeurd	[redacted]
Datum	23-08-2022		
Formaat	Schaal	Projectcode	Tekeningnummer	Bladnummer
A0	1:2000	129400	22-011.739	1/1

Witteveen+Bos Raadgevende ingenieurs B.V. | Deventer
Leeuwenbrug 8 | Postbus 233 | 7400 AE Deventer | +31 (0)570 69 79 11 | www.witteveenbos.com | KvK 38020751

Plotdatum: 2/02/2023 4:07

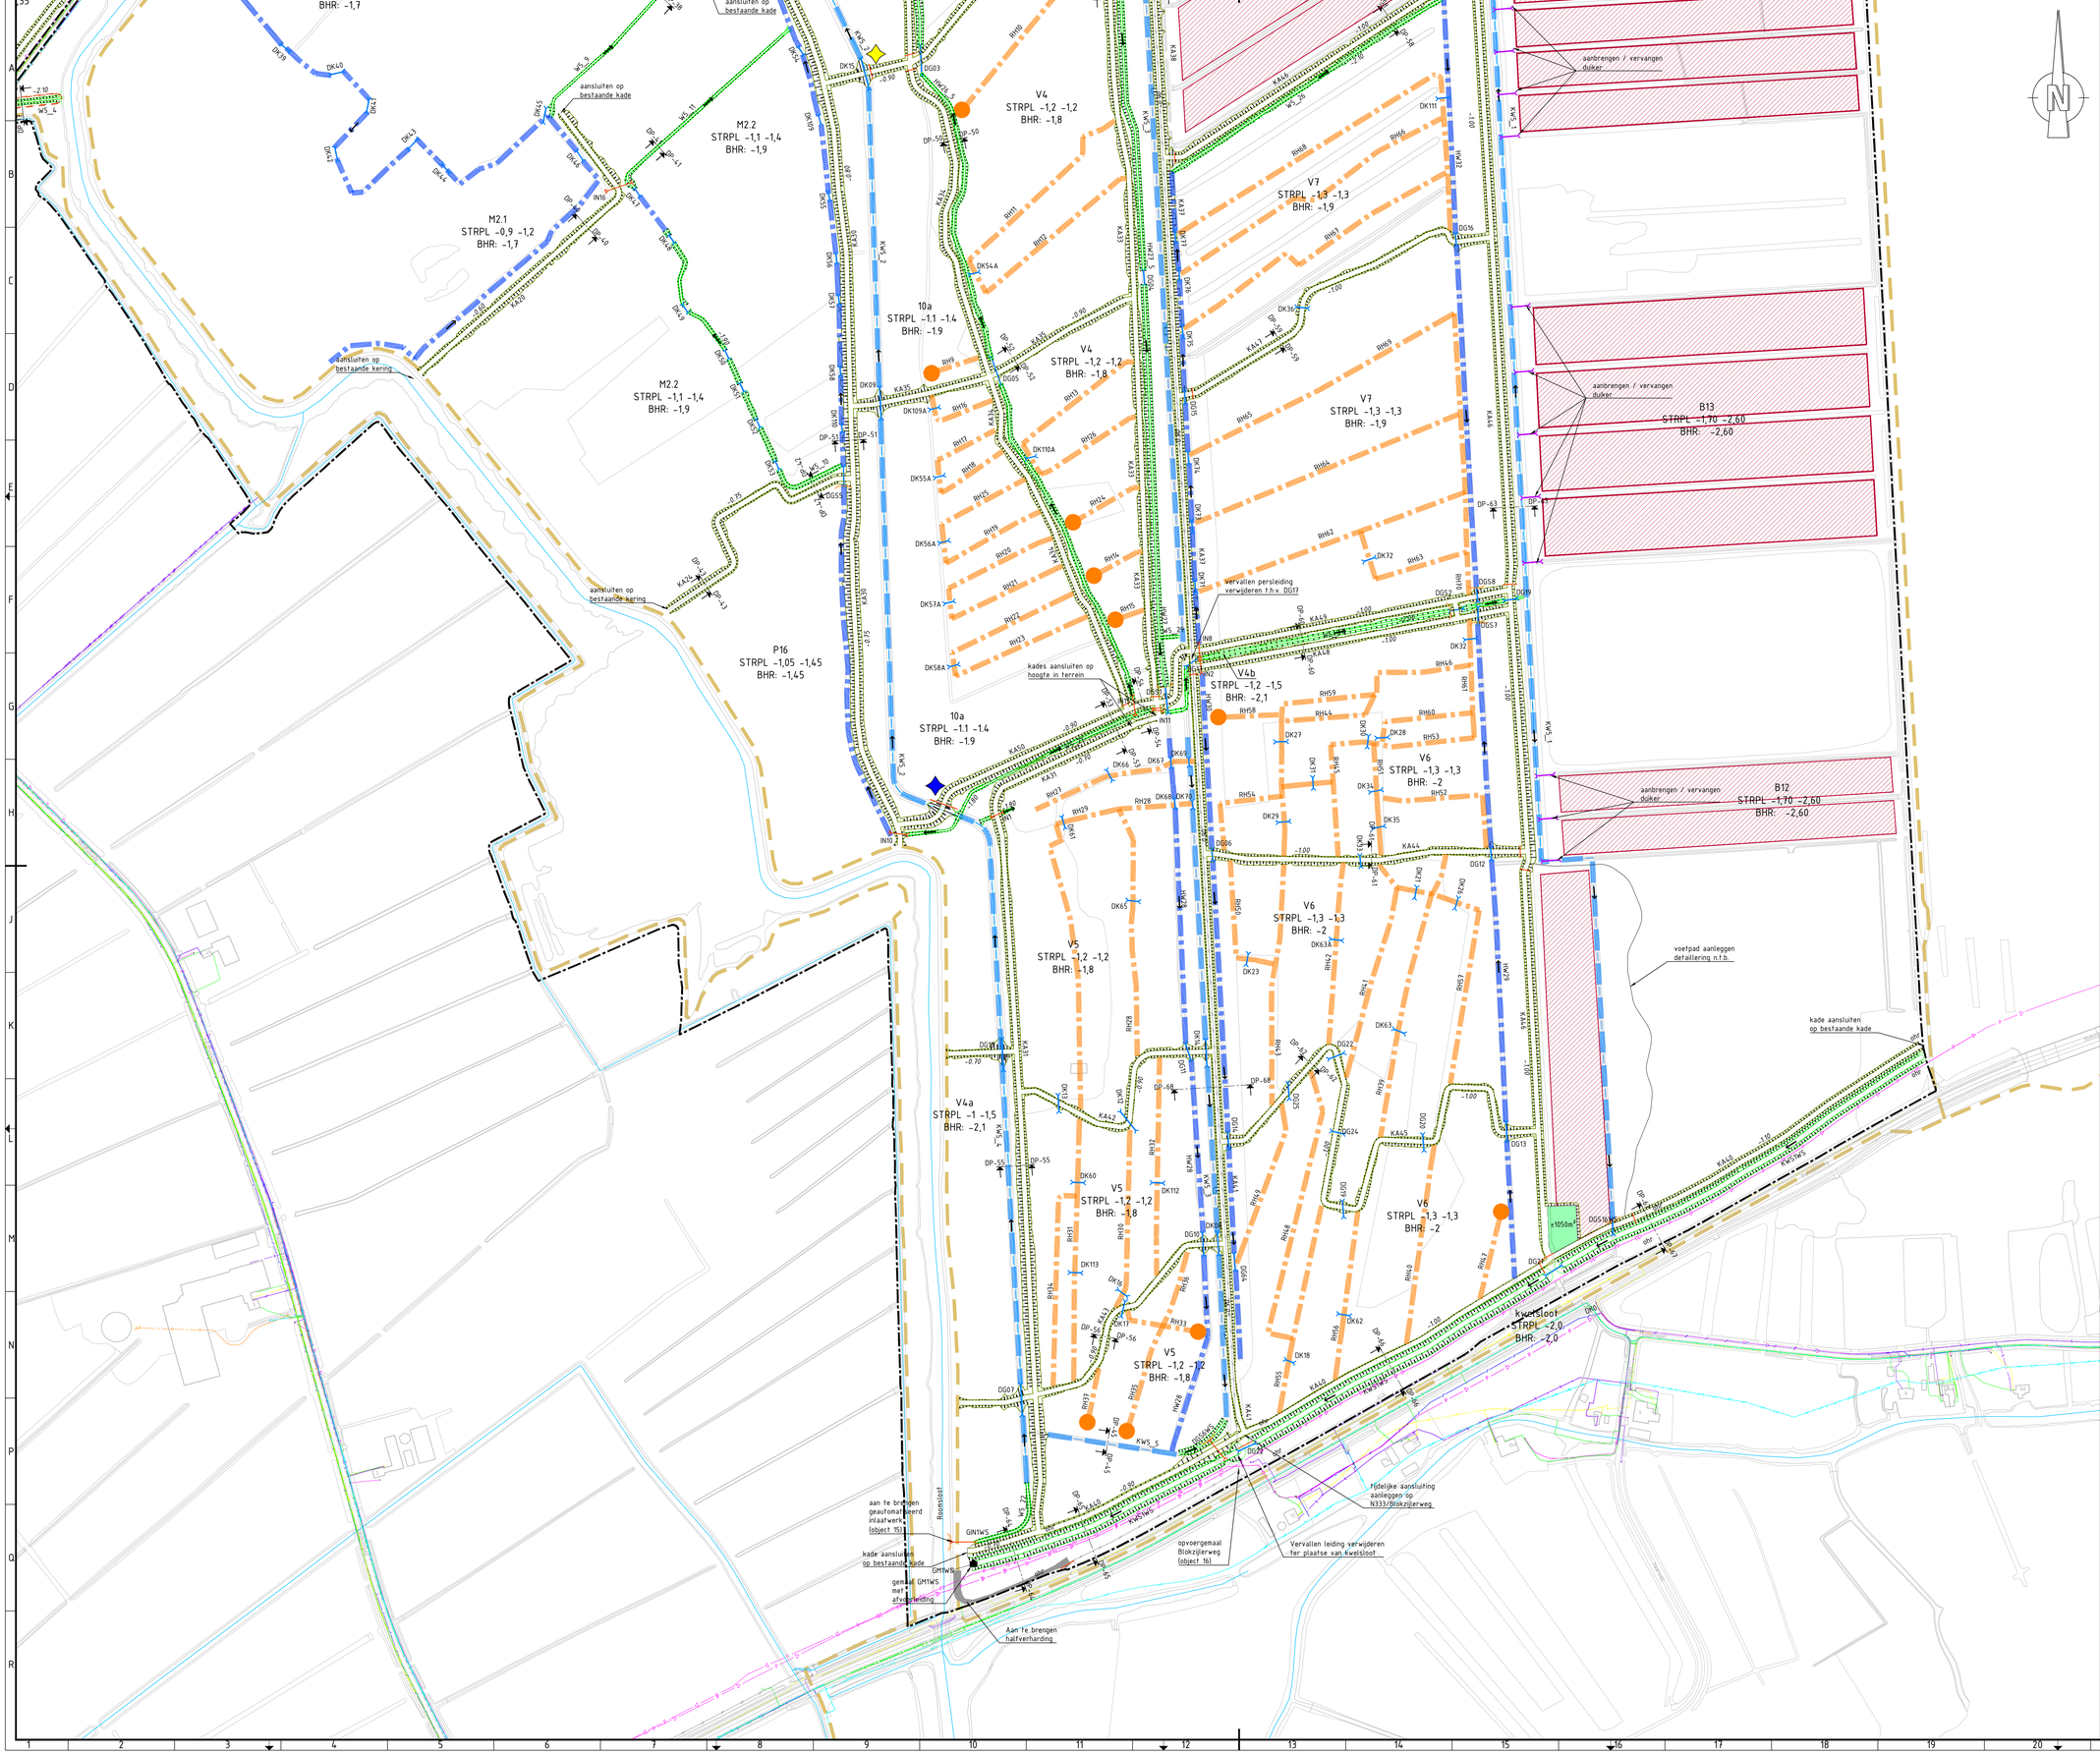

LEGENDA

- Bestaande situatie
- Bestaande watergang waterschap
- Systeemgrens
- Nieuwe watergang
- Natuur kade
- Ophogen en verbreden bestaande kade
- Aan te leggen duiker: DKx=Ø315mm, DGx=Ø500mm
- Aan te leggen duiker, diameter onbekend
- Bestaande duiker
- Aan te brengen stuwput KOP/KOS
- Aan te brengen inlaatconstructie
- Locatie dwarsprofielen (DP-01 … DP-01)
- Opschonen bestaande watergang
- Herprofileren bestaande watergang (herstellen taluds)
- Herstellen ribben, bovenbreedte 5.00m met keerlus R=10
- Verondiepen watergang
- Bestaande kering
- Aanbrengen hek
- Sleuf graven tbv Porseleinhoen (insteek indicatief weergegeven: natuurtechnisch ontgraven met lichte slingering)
- Maaiseldepots
- Plaggen toplaag, aansluiten op bestaande greppels. Diepte -2,16 NAP
- Parkeerplaatsen
- Vogelhut op terp
- Vogelwand op terp
- ohr — Onderhoudsroute

LEGENDA KABELS EN LEIDINGEN

- Bestaande datatransport
- Bestaande laagspanning
- Vervallen laagspanning
- Bestaande middenspanning
- Bestaande gas hoge druk
- Bestaande gas lage druk
- Vervallen persleiding
- Bestaande Water
- Bestaande drukriolering
- Bestaande riolering vrijverval

OPMERKINGEN

- Maten in meters (m), tenzij anders vermeld;
- Hoogtematen in meters (m) ten opzichte van N.A.P., tenzij anders vermeld;
- Hoekmaten in graden (360°), tenzij anders vermeld;
- Coördinaten in meters (m) in het RD-stelsel (Netherlands-RD, oblique stereographic projection);
- Ligging duikers indicatief, n.t.b. tijdens uitvoering;
- STRPL = streefpeil;
- BHR = beheerpeil;
- De streef- en beheerpeilen op deze tekening zijn gelijk aan de peilbesluit van het waterschap WDOD. De werkelijk te hanteren peilen in praktijk vallen binnen de uitersten van het peilbesluit, en worden afgeleid van de achterliggende notities zoals Blauwgraslanden en Porseleinhoengebieden en zijn omschreven in VSE;
- Naamgeving objecten "object 1" etc. komt overeen met objectnummers uit notitie '129400-22-011.702-notd-Inventarisatie stuwen en duikers Weerribben'.

0 20 40 60 80m
SCHAAL 1:2.000

Witteveen+Bos

Wijz.	Getekend	Datum	Omschrijving
A	[redacted]	01-02-2023	Opmerkingen Provincie verwerkt
B			
C			

Opdrachtgever
Provincie Overijssel
Project
Inrichting Weerribben - Noordmanen
VO+
Onderdeel
Situatie Noordmanen
Zuid

Status	Definitief	Getekend / Gecontroleerd / Goedgekeurd	[redacted]
Datum	23-08-2022		
Formaat	Schaal	Projectcode	Tekeningnummer	Bladnummer
A0	1:2000	129400	22-011.740	1/1

Witteveen+Bos Raadgevende ingenieurs B.V. | Deventer
Leeuwenbrug 6 | Postbus 233 | 7400 AE Deventer | +31 (0)570 69 79 11 | www.witteveenbos.com | KvK. 38020751

Plotdatum: 2/2/2023 9:55

Dwarsprofiel DP-01
t.o.v. as ALM - W10_1
bij metrering 128.029
Schaal 1:100
-5.000m t.o.v. NAP

Ontwerp	Hoogte	
	Afstand	
Bestaand	Hoogte	
	Afstand	

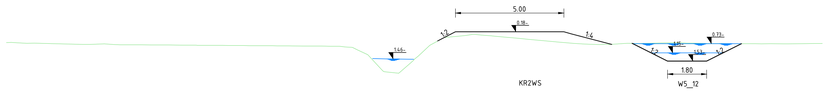

Dwarsprofiel DP-02
t.o.v. as ALM - W5_12
bij metrering 75.644
Schaal 1:100
-5.000m t.o.v. NAP

Ontwerp	Hoogte	
	Afstand	
Bestaand	Hoogte	
	Afstand	

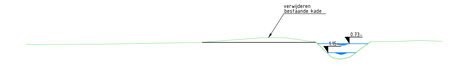

Dwarsprofiel DP-03
t.o.v. as ALM -VKA1
bij metrering 28.592
Schaal 1:100
0.000m t.o.v. NAP

Bestaand	Hoogte	
	Afstand	

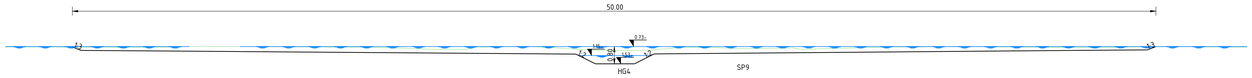

Dwarsprofiel DP-04
t.o.v. as ALM - HG4
bij metrering 66.681
Schaal 1:100
-5.000m t.o.v. NAP

Ontwerp	Hoogte	
	Afstand	
Bestaand	Hoogte	
	Afstand	

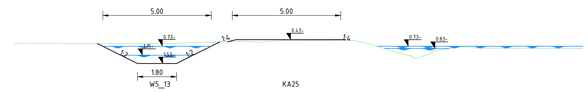

Dwarsprofiel DP-05
t.o.v. as ALM - W5_13
bij metrering 34.688
Schaal 1:100
-5.000m t.o.v. NAP

Ontwerp	Hoogte	
	Afstand	
Bestaand	Hoogte	
	Afstand	

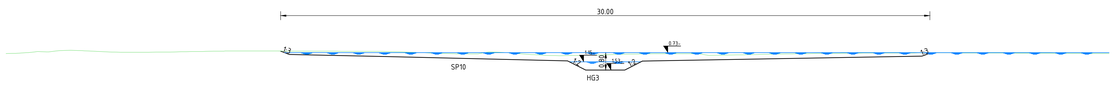

Dwarsprofiel DP-06
t.o.v. as ALM - HG3
bij metrering 51.767
Schaal 1:100
-5.000m t.o.v. NAP

Ontwerp	Hoogte	
	Afstand	
Bestaand	Hoogte	
	Afstand	

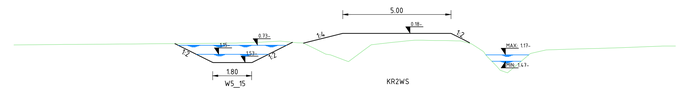

Dwarsprofiel DP-07
t.o.v. as ALM - KR2_2.1
bij metrering 90.714
Schaal 1:100
-5.000m t.o.v. NAP

Ontwerp	Hoogte	
	Afstand	
Bestaand	Hoogte	
	Afstand	

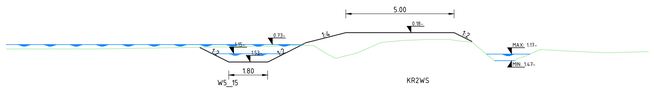

Dwarsprofiel DP-08
t.o.v. as ALM - KR2_2.1
bij metrering 363.052
Schaal 1:100
-5.000m t.o.v. NAP

Ontwerp	Hoogte	
	Afstand	
Bestaand	Hoogte	
	Afstand	

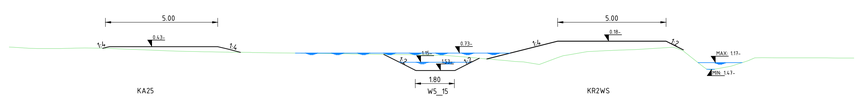

Dwarsprofiel 09
t.o.v. as ALM - KR2
bij metrering 37.896
Schaal 1:100
-5.000m t.o.v. NAP

Ontwerp	Hoogte	
	Afstand	
Bestaand	Hoogte	
	Afstand	

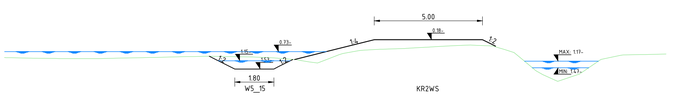

Dwarsprofiel DP-10
t.o.v. as ALM - KR2
bij metrering 187.283
Schaal 1:100
-5.000m t.o.v. NAP

Ontwerp	Hoogte	
	Afstand	
Bestaand	Hoogte	
	Afstand	

LEGENDA

- Bestaande situatie
- Nieuwe situatie
- Streefpeil

OPMERKINGEN

- Maten in meters (m), tenzij anders vermeld;
- Hoogtematen in meters (m) ten opzichte van N.A.P., tenzij anders vermeld;
- Hoekmaten in graden (360°), tenzij anders vermeld;
- Coördinaten in meters (m) in het RD-stelsel (Netherlands-RD, oblique stereographic projection).

0 1 2 3 4m
SCHAAL 1:100

Witteveen+Bos

Wijz.	Getekend	Datum	Omschrijving
A		01-02-2023	Opmerkingen Provincie verwerkt
B			
C			

Opdrachtgever
Provincie Overijssel
Project
Inrichting Weerribben - Noordmanen
VO+
Onderdeel
Dwarsprofielen Noordmanen
DP 01-10 deelgebied P8

Status	Definitief	Getekend	pp
		Gecontroleerd	
Datum	23-08-2022	Goedgekeurd	
Formaat	Schaal	Projectcode	Tekeningnummer / Bladnummer
A2	1:100	129400	22-011.741 / 1/6

Witteveen+Bos Raadgevende ingenieurs B.V. | Deventer
Leeuwenbrug 8 | Postbus 233 | 7400 AE Deventer | +31 (0)570 69 79 11 | www.witteveenbos.com | KvK 38020751

Aansprakelijkheid en risico's: Witteveen+Bos Raadgevende ingenieurs B.V. | Deventer

Plotdatum: 2/9/2023 2:08

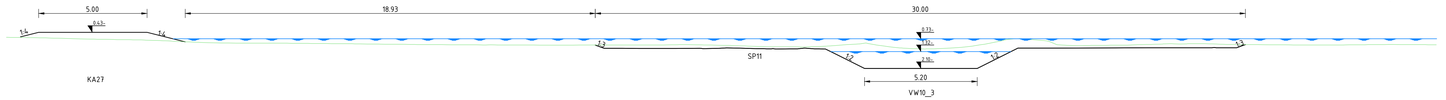

KA27

Dwarsprofiel DP-11
t.o.v. as ALM - W10_3
bij metrering 151.429
Schaal 1:100
-5.000m t.o.v. NAP

| | | |

Dwarsprofiel DP-18
t.o.v. as ALM – W10_5
bij metrering 83.180
Schaal 1:100
-5.000m t.o.v. NAP

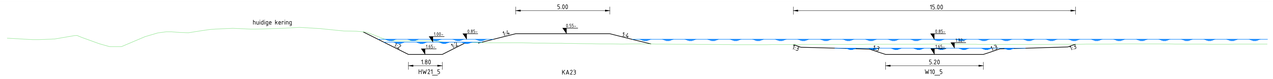

Ontwerp	Hoogte	
	Afstand	
Bestaand	Hoogte	
	Afstand	

Dwarsprofiel DP-19
t.o.v. as ALM – VW10_1
bij metrering 110.557
Schaal 1:100
-5.000m t.o.v. NAP

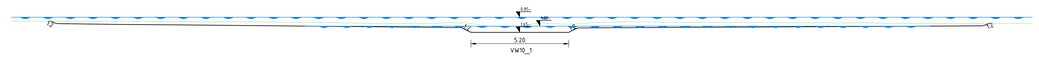

Ontwerp	Hoogte	
	Afstand	
Bestaand	Hoogte	
	Afstand	

Dwarsprofiel DP-20
t.o.v. as ALM – W10_6
bij metrering 137.085
Schaal 1:100
-5.000m t.o.v. NAP

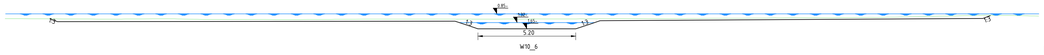

Ontwerp	Hoogte	
	Afstand	
Bestaand	Hoogte	
	Afstand	

Dwarsprofiel DP-21
t.o.v. as ALM – VW10_2
bij metrering 94.385
Schaal 1:100
-5.000m t.o.v. NAP

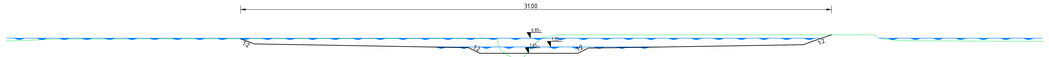

Ontwerp	Hoogte	
	Afstand	
Bestaand	Hoogte	
	Afstand	

Dwarsprofiel DP-22
t.o.v. as ALM – KA22
bij metrering 392.000
Schaal 1:100
-5.000m t.o.v. NAP

Ontwerp	Hoogte	
	Afstand	
Bestaand	Hoogte	
	Afstand	

Dwarsprofiel DP-23
t.o.v. as ALM – W10_3.2
bij metrering 64.665
Schaal 1:100
-5.000m t.o.v. NAP

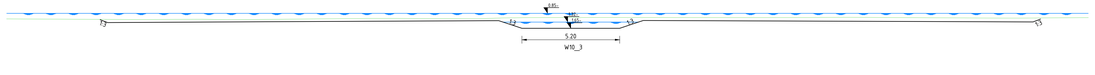

Ontwerp	Hoogte	
	Afstand	
Bestaand	Hoogte	
	Afstand	

Dwarsprofiel DP-24
t.o.v. as ALM – W10_3.1
bij metrering 59.757
Schaal 1:100
-5.000m t.o.v. NAP

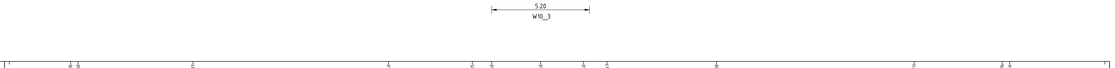

Ontwerp	Hoogte	
	Afstand	
Bestaand	Hoogte	
	Afstand	

Dwarsprofiel DP-25
t.o.v. as ALM – W10_4
bij metrering 27.070
Schaal 1:100
-5.000m t.o.v. NAP

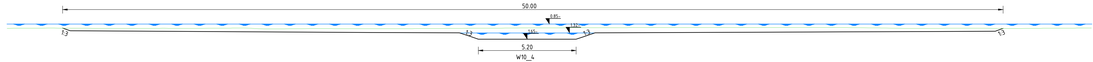

Ontwerp	Hoogte	
	Afstand	
Bestaand	Hoogte	
	Afstand	

Dwarsprofiel DP-26
t.o.v. as ALM – W10_2
bij metrering 61.630
Schaal 1:100
-5.000m t.o.v. NAP

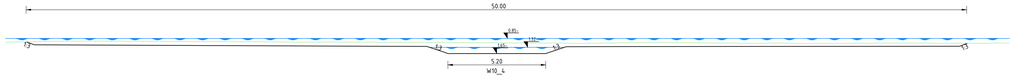

Ontwerp	Hoogte	
	Afstand	
Bestaand	Hoogte	
	Afstand	

Dwarsprofiel DP-27
t.o.v. as ALM –W5_20
bij metrering 69.920
Schaal 1:100
-5.000m t.o.v. NAP

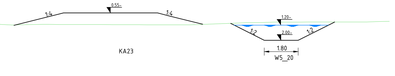

Ontwerp	Hoogte	
	Afstand	
Bestaand	Hoogte	
	Afstand	

Dwarsprofiel DP-28
t.o.v. as ALM – KA28
bij metrering 284.546
Schaal 1:100
-5.000m t.o.v. NAP

Ontwerp	Hoogte	
	Afstand	
Bestaand	Hoogte	
	Afstand	

Dwarsprofiel DP-29
t.o.v. as ALM – KA23_1
bij metrering 158.099
Schaal 1:100
-5.000m t.o.v. NAP

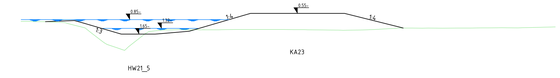

Ontwerp	Hoogte	
	Afstand	
Bestaand	Hoogte	
	Afstand	

LEGENDA

- Bestaande situatie
- Nieuwe situatie
- Streefpeil

OPMERKINGEN

- Maten in meters (m), tenzij anders vermeld;
- Hoogtematen in meters (m) ten opzichte van N.A.P., tenzij anders vermeld;
- Hoekmaten in graden (360°), tenzij anders vermeld;
- Coördinaten in meters (m) in het RD-stelsel (Netherlands-RD, oblique stereographic projection).

0 1 2 3 4m
SCHAAL 1:100

Witteveen+Bos

Wijz.	Getekend	Datum	Omschrijving
A	[redacted]	01-02-2023	Opmerkingen Provincie verwerkt
B			
C			

Opdrachtgever
Provincie Overijssel
Project
Inrichting Weerribben - Noordmanen
VO+
Onderdeel
Dwarsprofielen Noordmanen
DP 01-10 deelgebied P8

Status	Definitief	Getekend	[redacted]
		Gecontroleerd	
Datum	23-08-2022	Goedgekeurd	
Format	Schaal	Projectcode	Tekeningnummer	Bladnummer
A2	1:100	129400	22-011.741	3/6

Witteveen+Bos Raadgevende ingenieurs B.V. | Deventer
Leeuwenbrug 8 | Postbus 233 | 7400 AE Deventer | +31 (0)570 69 79 11 | www.witteveenbos.com | KvK 38020751

Bestandsnaam en -naam: P:\129400\04 WERKMAP\03 Ontwerp\Dwarsprofielen\Dwarsdoorsnede.dwg

Plotdatum: 2/9/2023 2:38

Dwarsprofiel DP-31
t.o.v. as ALM - KA13
bij metrering 204.729
Schaal 1:100
-5.000m t.o.v. NAP

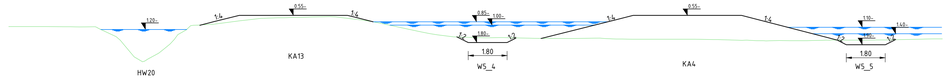

Ontwerp	Hoogte	-5.000 -5.000 -5.000

Dwarsprofiel DP-44
t.o.v. as ALM - KA31 (1)
bij metrering 120.000
Schaal 1:100
-5.000m t.o.v. NAP

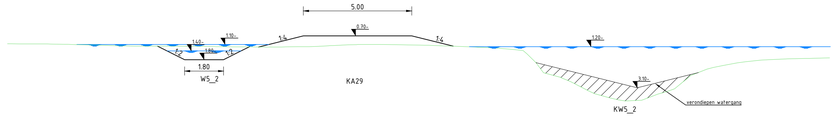

Dwarsprofiel DP-51
t.o.v. as ALM - KA30_1
bij metrering 24.356
Schaal 1:100
-5.000m t.o.v. NAP

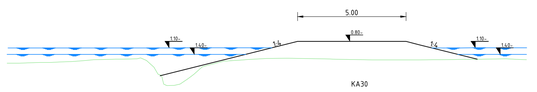

Dwarsprofiel DP-52
t.o.v. as ALM - KA35
bij metrering 210.000
Schaal 1:100
-5.000m t.o.v. NAP

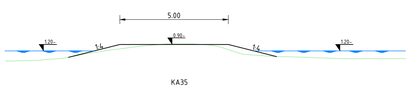

Dwarsprofiel DP-49
t.o.v. as ALM - KA36
bij metrering 191.172
Schaal 1:100
-5.000m t.o.v. NAP

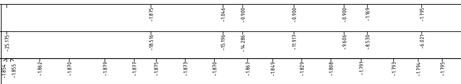

Dwarsprofiel DP-53
t.o.v. as ALM - KA50
bij metrering 233.000
Schaal 1:100
-5.000m t.o.v. NAP

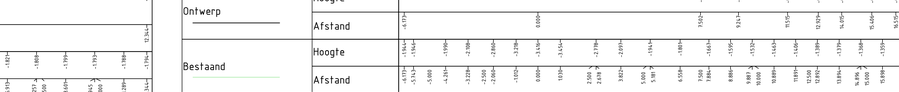

Dwarsprofiel DP-45
t.o.v. as ALM - KW5_5
bij metrering 72.255
Schaal 1:100
-5.000m t.o.v. NAP

Dwarsprofiel DP-46
t.o.v. as ALM - KA32
bij metrering 142.685
Schaal 1:100
-5.000m t.o.v. NAP

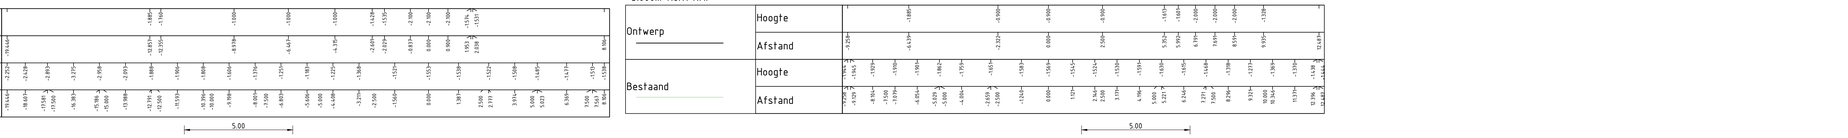

Dwarsprofiel DP-47
t.o.v. as ALM - KA39
bij metrering 223.693
Schaal 1:100
-5.000m t.o.v. NAP

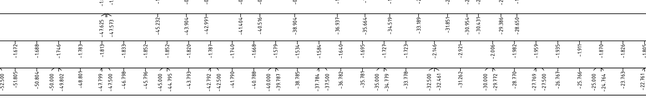

Dwarsprofiel DP-54
t.o.v. as ALM - W5_21
bij metrering 276.750
Schaal 1:100
-5.000m t.o.v. NAP

Dwarsprofiel DP-48
t.o.v. as ALM - W5_28
bij metrering 19.285
Schaal 1:100
-5.000m t.o.v. NAP

Dwarsprofiel DP-55
t.o.v. as ALM - KW5_4
bij metrering 297.000
Schaal 1:100
-5.000m t.o.v. NAP

Dwarsprofiel DP-56
t.o.v. as ALM - KA43
bij metrering 165.376
Schaal 1:100
-5.000m t.o.v. NAP

Dwarsprofiel DP-58
t.o.v. as ALM - W5_26
bij metrering 249.859
Schaal 1:100
-5.000m t.o.v. NAP

Dwarsprofiel DP-50
t.o.v. as ALM - KA34
bij metrering 570.713
Schaal 1:100
-5.000m t.o.v. NAP

Dwarsprofiel DP-57
t.o.v. as ALM - KA38
bij metrering 1362.000
Schaal 1:100
-5.000m t.o.v. NAP

LEGENDA

- Bestaande situatie
- Nieuwe situatie
- Streefpeil

OPMERKINGEN

- Maten in meters (m), tenzij anders vermeld;
- Hoogtematen in meters (m) ten opzichte van N.A.P., tenzij anders vermeld;
- Hoekmaten in graden (360°), tenzij anders vermeld;
- Coördinaten in meters (m) in het RD-stelsel (Netherlands-RD, oblique stereographic projection).

0 1 2 3 4m
SCHAAL 1:100

Witteveen+Bos

Wijz.	Getekend	Datum	Omschrijving
A	[redacted]	01-02-2023	Opmerkingen Provincie verwerkt
B			
C			

Opdrachtgever
Provincie Overijssel
Project
Inrichting Weerribben - Noordmanen
VO+
Onderdeel
Dwarsprofielen Noordmanen
DP 44-58 deelgebied V

Status	Definitief	Getekend	[redacted]
Datum	23-08-2022	Gecontroleerd	
		Goedgekeurd	
Formaat	Schaal	Projectcode	Tekeningnummer	Bladnummer
A0	1:100	129400	22-011.741	5/6

Witteveen+Bos Raadgevende ingenieurs B.V. | Deventer
Leeuwenbrug 8 | Postbus 233 | 7400 AE Deventer | +31 (0)570 69 79 11 | www.witteveenbos.com | KvK 38020751

Aansluitpunten raster: 129400-22-011.741-Noordmanen-V.dwg
Plotdatum: 2/02/2023 3:19

Dwarsprofiel DP-59
t.o.v. as ALM - KA47
bij metrering 105.291
Schaal 1:100
-5.000m t.o.v. NAP

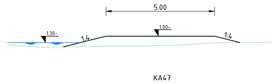

Ontwerp	Hoogte	-3.324 -3.794 -3.800 -3.800 -3.800 -3.800 -3.794 -3.779
	Afstand	-3.825 -3.445 -3.150 -2.500 -1.914 0.800 0.800 2.500 3.850 5.196
Bestaand	Hoogte	-3.324 -3.595 -3.525 -3.695 -3.525 -3.500 -3.524 -3.534 -3.563 -3.578 -3.529 -3.529 -3.529 -3.529
	Afstand	-3.825 -3.634 -5.144 -5.000 -4.384 -2.500 -2.423 -1.729 0.800 1.914 2.500 2.914 3.828 5.000 5.196 5.196

Dwarsprofiel DP-60
t.o.v. as ALM - KA49
bij metrering 91.000
Schaal 1:100
-5.000m t.o.v. NAP

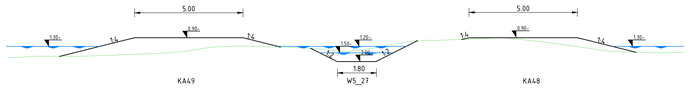

Ontwerp	Hoogte	-7.800 -7.800 -7.800