


**Bovenaanzicht**

Schaal: 1:500

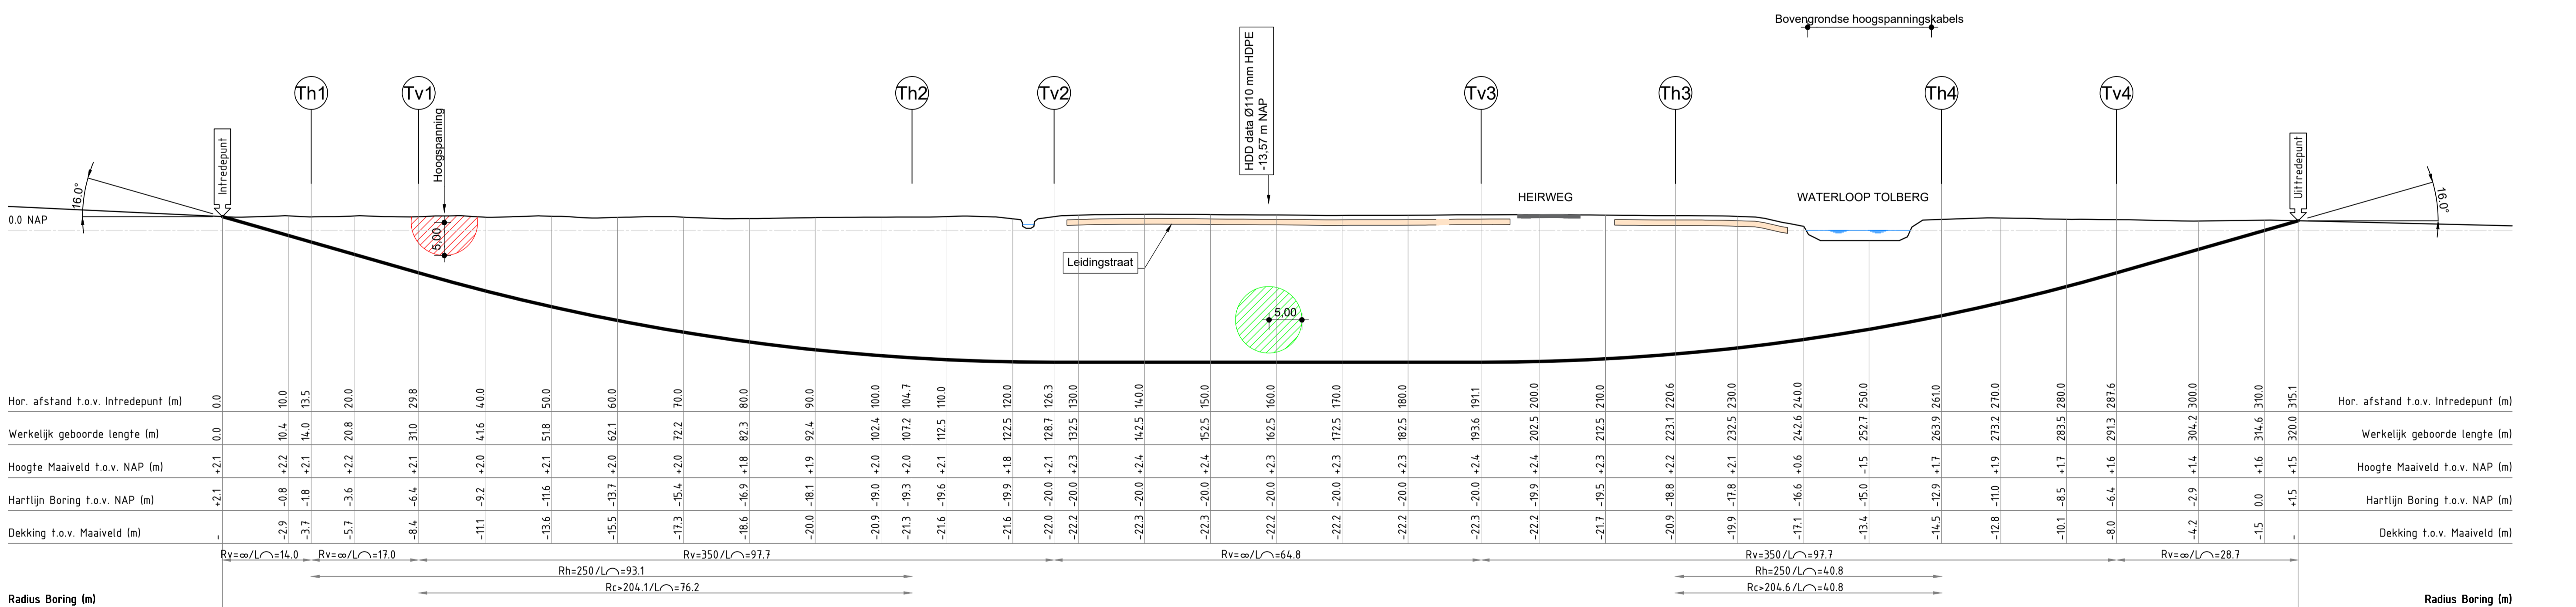


**Lengteprofiel**

Schaal: 1:500

Tabel Tangentpunten Boring HDD 1

	X	Y	Z (NAP)
Intrade	88137.34	394249.96	2.10
Th1	8814.955	394244.24	-1.76
Tv1	88164.53	394237.81	-6.44
Th2	88237.32	394221.29	-19.33
Tv2	88258.81	394219.72	-20.00
Tv3	88323.47	394214.97	-20.00
Th3	88352.90	394212.81	-18.75
Th4	88392.78	394206.61	-12.95
Tv4	88418.61	394200.43	-6.44
Uittrade	88445.43	394194.01	1.47

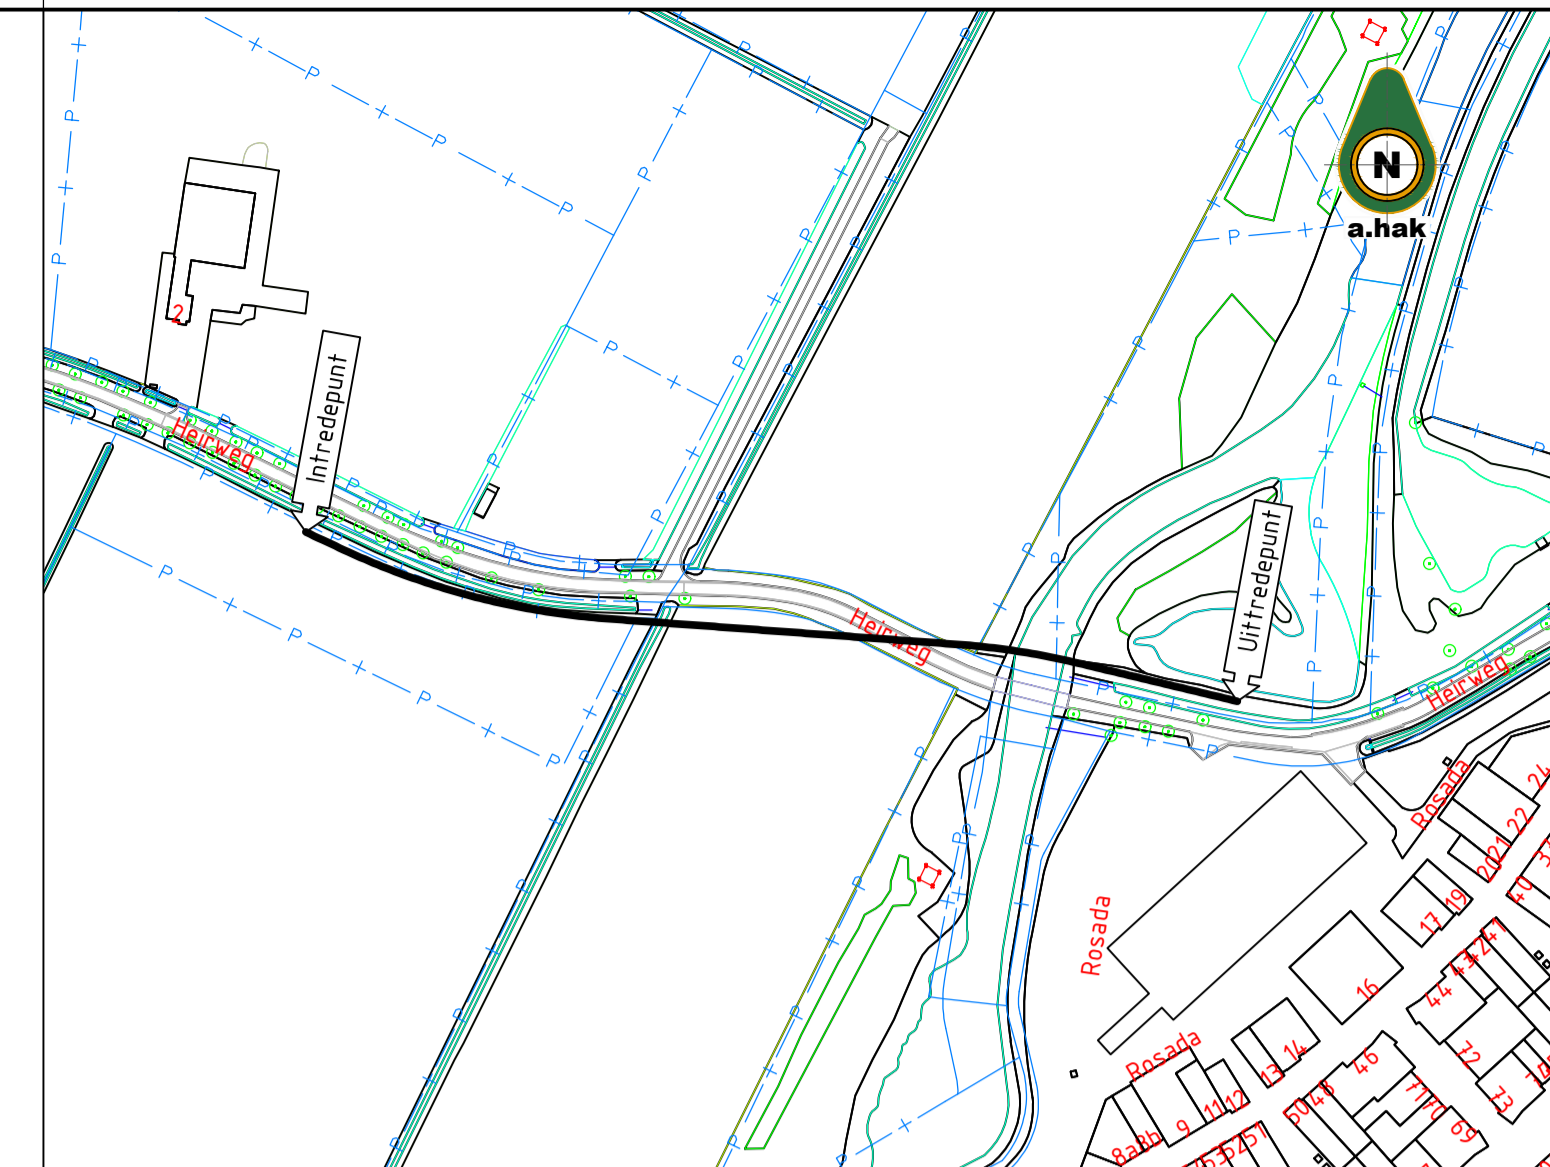


**Situatie**

Schaal: 1:2500

**Legenda**

- Buisleiding gevaarlijke inhoud
- Gasleiding hogedruk
- Gasleiding lagedruk
- Waterleiding
- Warmteleiding
- Persleiding
- Vrijvervalriool
- Duiker
- Gebied met kruisende K&L
- Datakabel
- Laagspanningskabel
- Middenspanningskabel
- Hoogspanningskabel
- Mantelbuis
- Vervallen tracé
- Gestuurde boring derden
- Kadastrale grens
- Zonering kabel of leiding

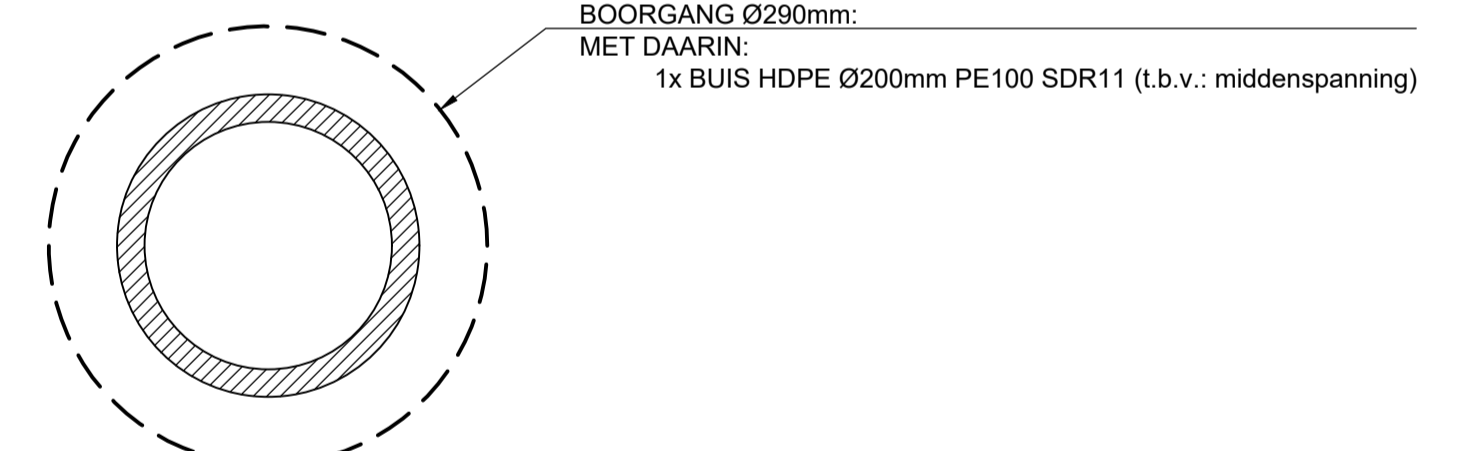

**Doorsnede boring**

Schaal: 1:5

**Aandachtspunten**

- Maten in meters en peilmaten in meters t.o.v. N.A.P., tenzij anders vermeld;
  - Diameters en materiaalmaten in millimeters, tenzij anders vermeld;
  - Alle hoeken staan in het 360-graden stelsel.
- Tekening gebaseerd op: B13849; Plaatsen 6MVA N-0 - Heirweg 2 Roosendaal; d.d. 06-12-2022, versie 0, Enexis
- Lengteprofiel / Kabels en leidingen: Lengteprofiel op basis van AHN (Actueel Hoogtebestand Nederland); Juiste ligging van kabels en leidingen tijdens uitvoering te bepalen door middel van proefsluizen; Alleen voor de boring relevante kabels en leidingen zijn weergegeven in het lengteprofiel; KLIC-nummer: 2300019860; Ontvangstdatum: 12-02-2023

A. Hak B.V.  
 Steenvoeren 2-B 4196 HC Tricht Postbus 151 4190 CD Geledermolen T +31 (0)345-579-211 E drilcon@a-hak.nl  
 4196 HC Tricht F +31 (0)345-576-443 I www.a-hak.nl

Opdrachtgever: Enexis  
 Project: Heirweg Roosendaal  
 HDD Boring 1 x Ø200 mm HDPE PE100 SDR11 t.b.v. middenspanning

JCR 13-02-2023	GSC 13-02-2023
Formaat A1.5	Schaal 1:500
Bladz. 1/1	Versie 1.1
22530187-T010-V	