
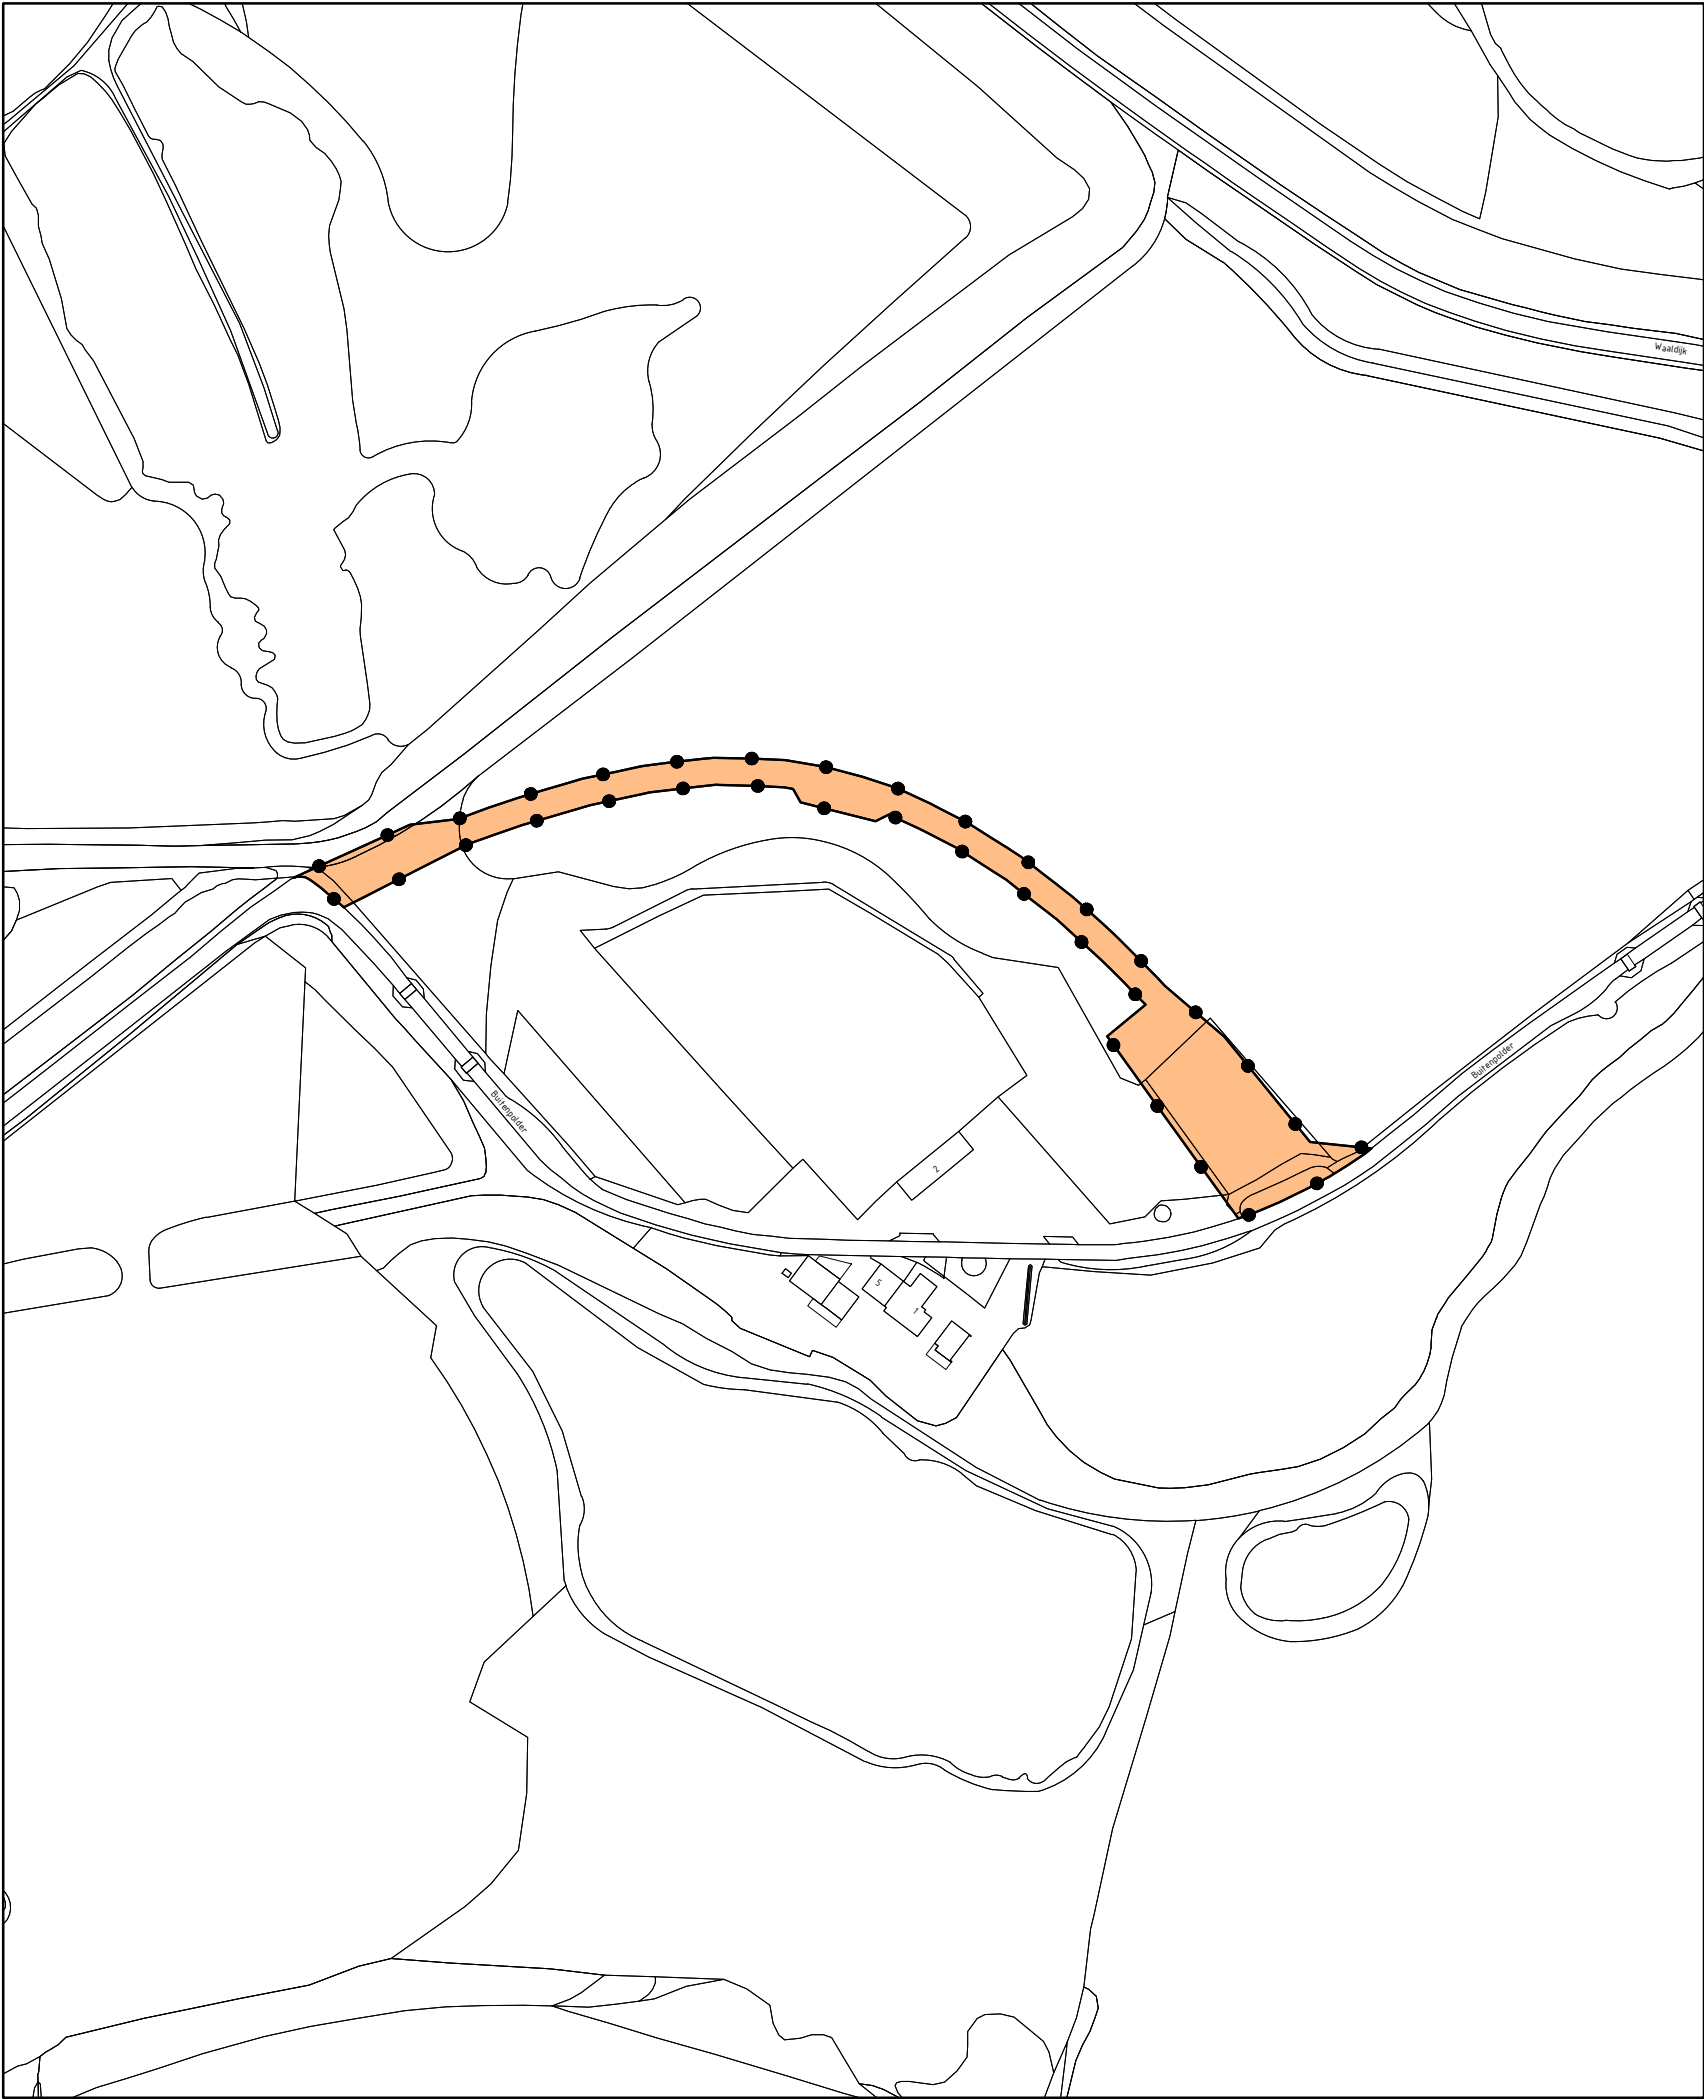


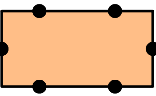


LEGENDA

BESLUITGEBIED

 besluitgebied

VERKLARING

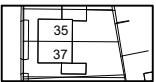 BGT- en kadastrale gegevens

bestemmingsplan **Buitenpolder, Haalderen**

schaal : 1 : 2000
formaat : A3
projectnummer : 210476
bladnummer : 1
aantal bladen : 1
Identificatiecode : NL.IMRO.1705.311-VG01
gemeente **Lingewaard**

datum : 17-05-2023
datum ondergrond : 16-05-2023
voorontwerp : -
ontwerp : -
vaststelling : 17-05-2023



adviseurs in
ruimtelijke
ontwikkeling

Postbus 479, 6800 AL Arnhem | T 026 357 69 11 | www.sab.nl

