


B

B

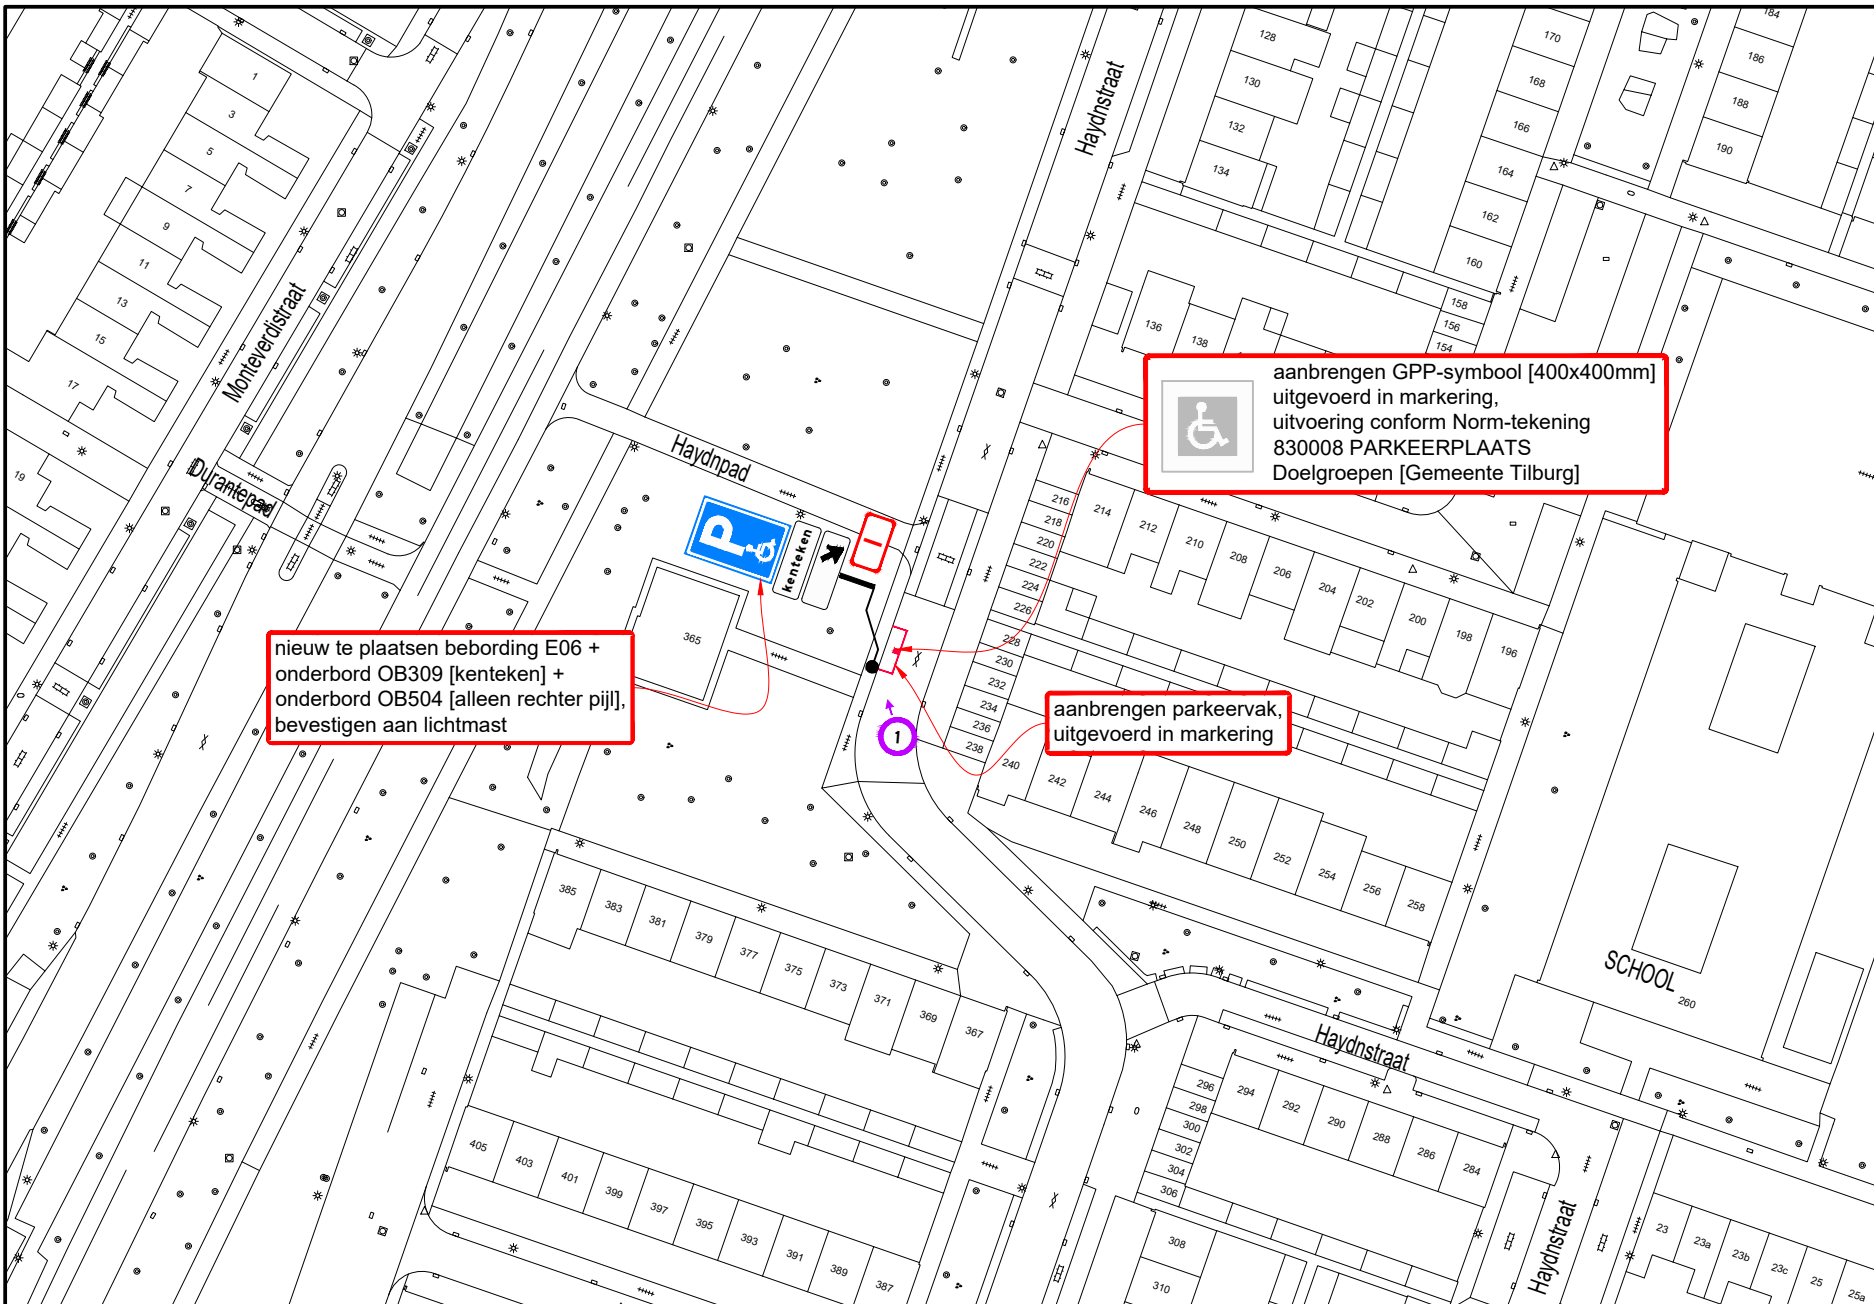


A

Hoeveelhedenstaat

- nieuw:
- 1x E06-bord + onderbord OB309 [kenteken] + onderbord OB504 [alleen rechter pijl]; type I
 - aanbrengen in marking; parkeervak en GPP-symbool
- verplaatsen:
-
- verwijderen:
-

Locatie

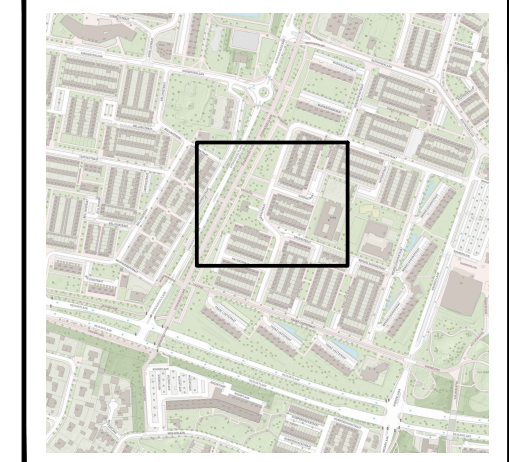

Legenda

orientatie

afmetingen standaard RVV-bebording

afmetingen	type bord	I	II	III
vormgeving bord	maat			
rond	diameter	400	600	800
driehoek	zijde	500	700	900
vierkant	zijde	400	600	800
rechthoek	breedte	300	400	600
	hoogte	450	600	900
achthoek	hoogte	X	700	900
	X			X

maten in mm

plaatsing RVV-bebording

- hoogte onderkant bebording ten opzichte van verharding bedraagt minimaal 2,20 m
- bebording bevestigen op flespaal, tenzij anders vermeld



www.vevon.nl
Tet: 013-2132202

opdrachtgever:
GEMEENTE TILBURG

GPP Haydnstaat 377 te Tilburg
Permanente verkeersmaatregelen

getekend:	W. Vaartjes	10-05-23
gecontroleerd:	P. Kraan	10-05-23
vrijgegeven:	M. Jacobs	10-05-23
versie:	v 1.0 - DEFINITIEF	
schaal:	1:1000	formaat: A3

© Vevon B.V. **tekeningnummer: 202315604-114**

Niets van deze tekening mag worden vervoerdigd en / of openbaar gemaakt d.m.v. druk, fotokopie, microfilm of op welke andere wijze ook, zonder voorafgaande schriftelijke toestemming van Vevon B.V., noch zonder de schriftelijke toestemming van de Gemeente Tilburg. Het is vervaardigd.