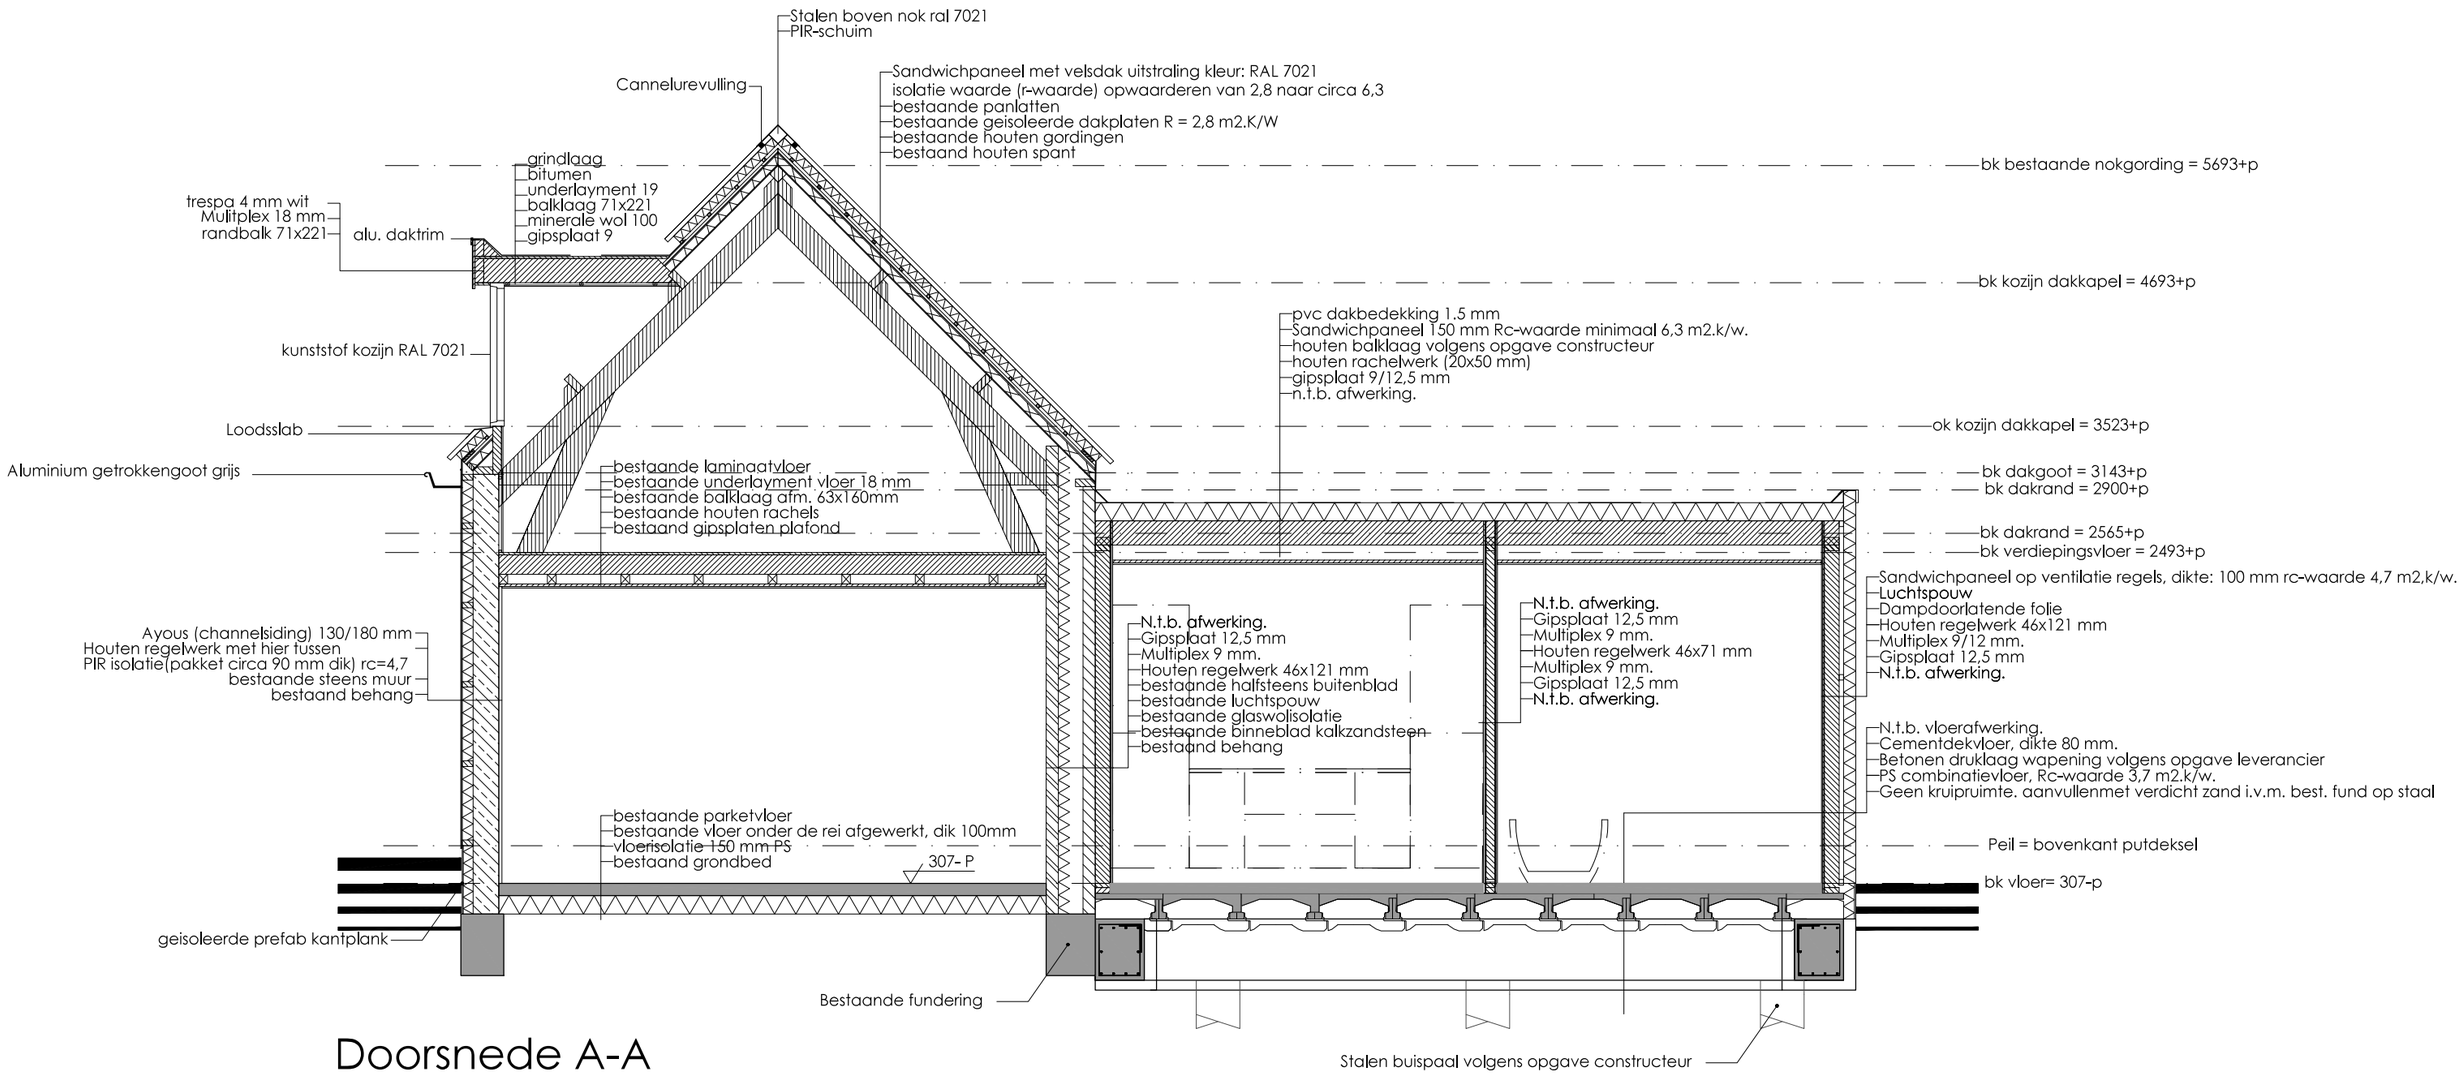


# Doorsnede A-A

| | | | |
|---|---|---|---|
| project<br>Schansdijk 2<br>4761 RH Zevenbergen | projectnr.<br>23-001 | tekenr.<br>DO-310 | |
| | fase<br>DEFINITIEFONTWERP | datum<br>19-03-2023 | |
| | schaal<br>1:20 | wijziging<br>A_10-05-2023 | |
| | formaat<br>A1 | getekend<br>IW | |
| omschrijving<br>Doorsnede nieuwe situatie<br>Schansdijk 2 zevenebergen | | | |