

Linker zijgevel Voorgevel Doorsnede AA

BOUWBESLUIT
rechtens verkregen niveau

**ALLE MATEN DOOR AANNEMER
IN HET WERK TE CONTROLLEREN**

Alle maatvoering in millimeters. Maatvoering in het
werk controleren met bestaande elementen en/of
belendingen en kadastrale grenzen. Afwijkingen met
deze tekening medien aan de directe en aanpassen
in overleg met belanghebbenden.

RENVOOI

- bestaande constructie
- metselwerk
- nieuwe lichte scheidingswand
- isolatie
- 0.1 ruimte nummer
- entree ruimte benaming
- peilmaat
- vloer hoogte
- rookmelder, conform NEN 2555
- 30 minuten brandwerende deur
- zelfsluitende deur
- afvoer mechanische ventilatie

OPBOUW SCHEIDINGSCONSTRUCTIE
volgens verwerkingsvoorschriften fabrikant

woningscheidende gangwand
GF 205 HT/2.75/75.2.A - WK 2

woningscheidende wand
GF 205/2.75/75.2.AA

voorzelfwand
GFL 100 V/75.2.A

scheidingswand
GF 100/1.75.1.A

plafond
PD 80 P/55.2

* Gyproc WR gipskartonplaat in badkamer
* Minimaal stootvastheidsklasse 5 ter plaatse van
gemeenschappelijke ruimten en magazijn
* Nieuwe brandscheidings conform verboven
Bouwbesluit 2012 (WBOBO 30 min.)

AFKORTINGEN

- mk metaalkast
- a spoelkast t.p.v. keukenopstelling
- cv unit centrale verwarming
- mv unit mechanische ventilatie
- v ventilatorrooster/suurooster
- wt opstelplaats kooktoestel
- wm opstelplaats wasmachine
- wd opstelplaats condensaatdruiser
- hwa hemelwaterafvoer
- wc watercloset met spoeling
- spb spoelkast
- sl standleiding
- fl foramen
- d douche
- wt wastafel
- o.s. ontstoppingsstuk
- bk bovenkant
- ok onderkant
- vk voorwand
- tek tekening
- berk berekening
- cf conform
- h hoogte
- b breedte
- d dagmaat
- vl vloer
- max maximaal
- min minimaal

RIOLERING

definitieve dimensionering en verloop
volgens tekening en berekening constructeur

- riolering hemelwater (best. ongewijzigd)
- riolering vuil water (bestaand)
- riolering vuil water (nieuw)

aansluiten op bestaande riolering

vloerafwerking, 15mm

vulmassa, 2mm

droogbouw vloerverwarmingssysteem fermacell
noppentplaat o.g., 18mm

PE-folie, 0.2mm

fermacell 2E35, 45mm

underlayment, 18mm

houten balklaag 70x195mm hoh 400mm,
volgens tekening en berekening constructeur

plafondhangers




plafondconstructie (PlasGyp CD-profiel 60/27) o.g.

2 x gipsplaat, 25mm

plafondafwerking

vloeropbouw ter plaatse van badkamer

- vloerafwerking, 13mm
- fijn grindbeton met vloerverwarming, 36-52mm
- zwaluwstaartplaatvloer 16mm
- steenwol oplegstrook 25mm - 15mm ingezakt
- bestaande balklaag versterken met extra balklaag 95x195
- volgens tekening en berekening constructeur
- nieuwe plafondafwerking uitgestrookt op hoogte aanbouw

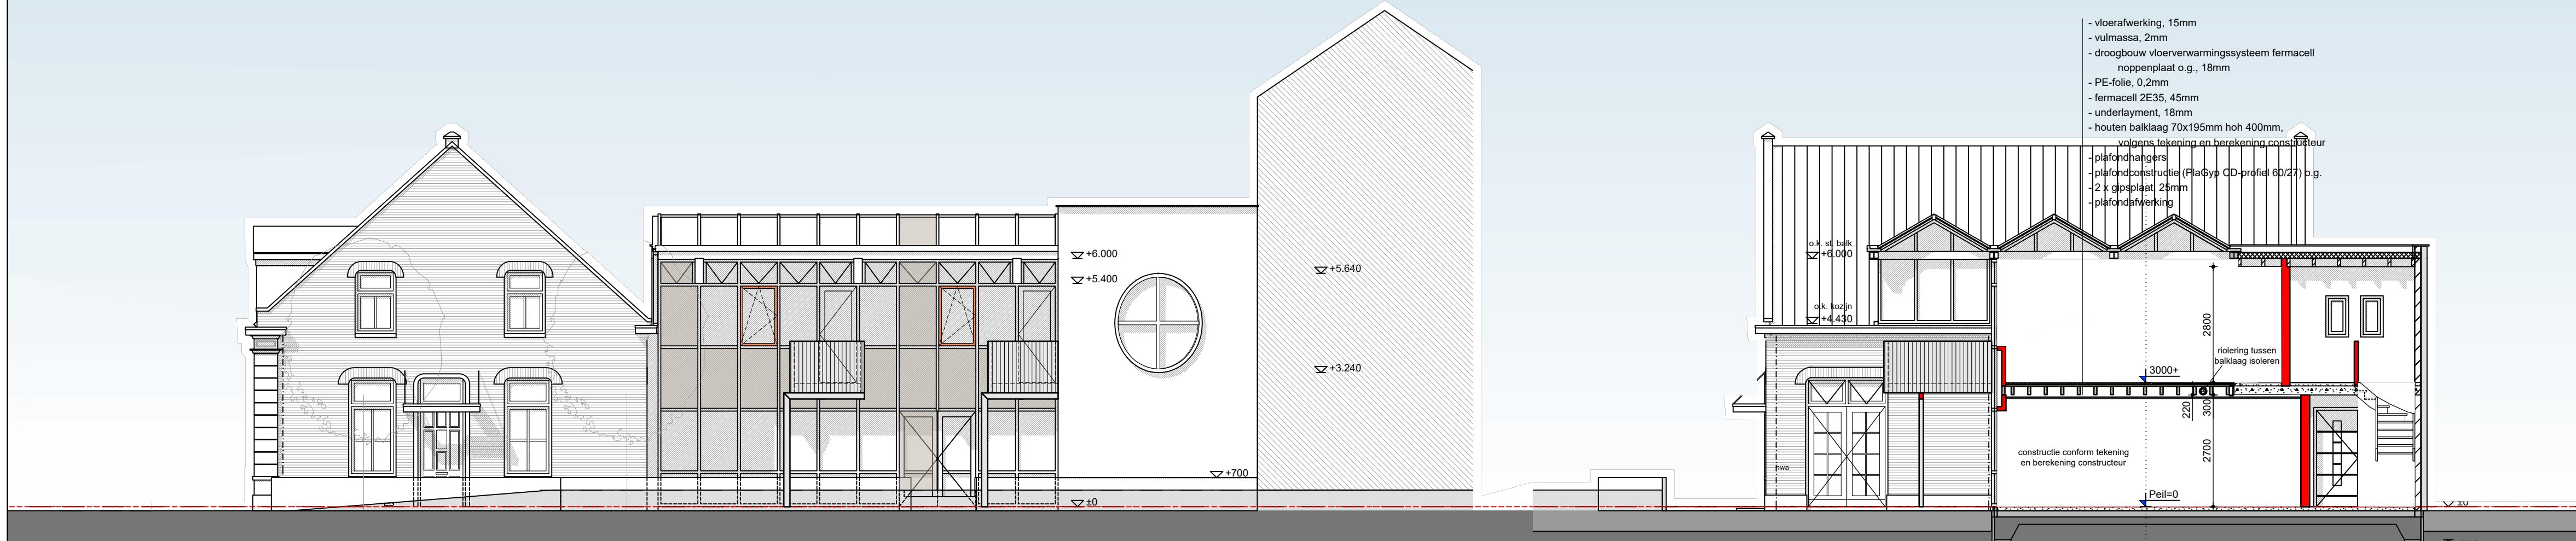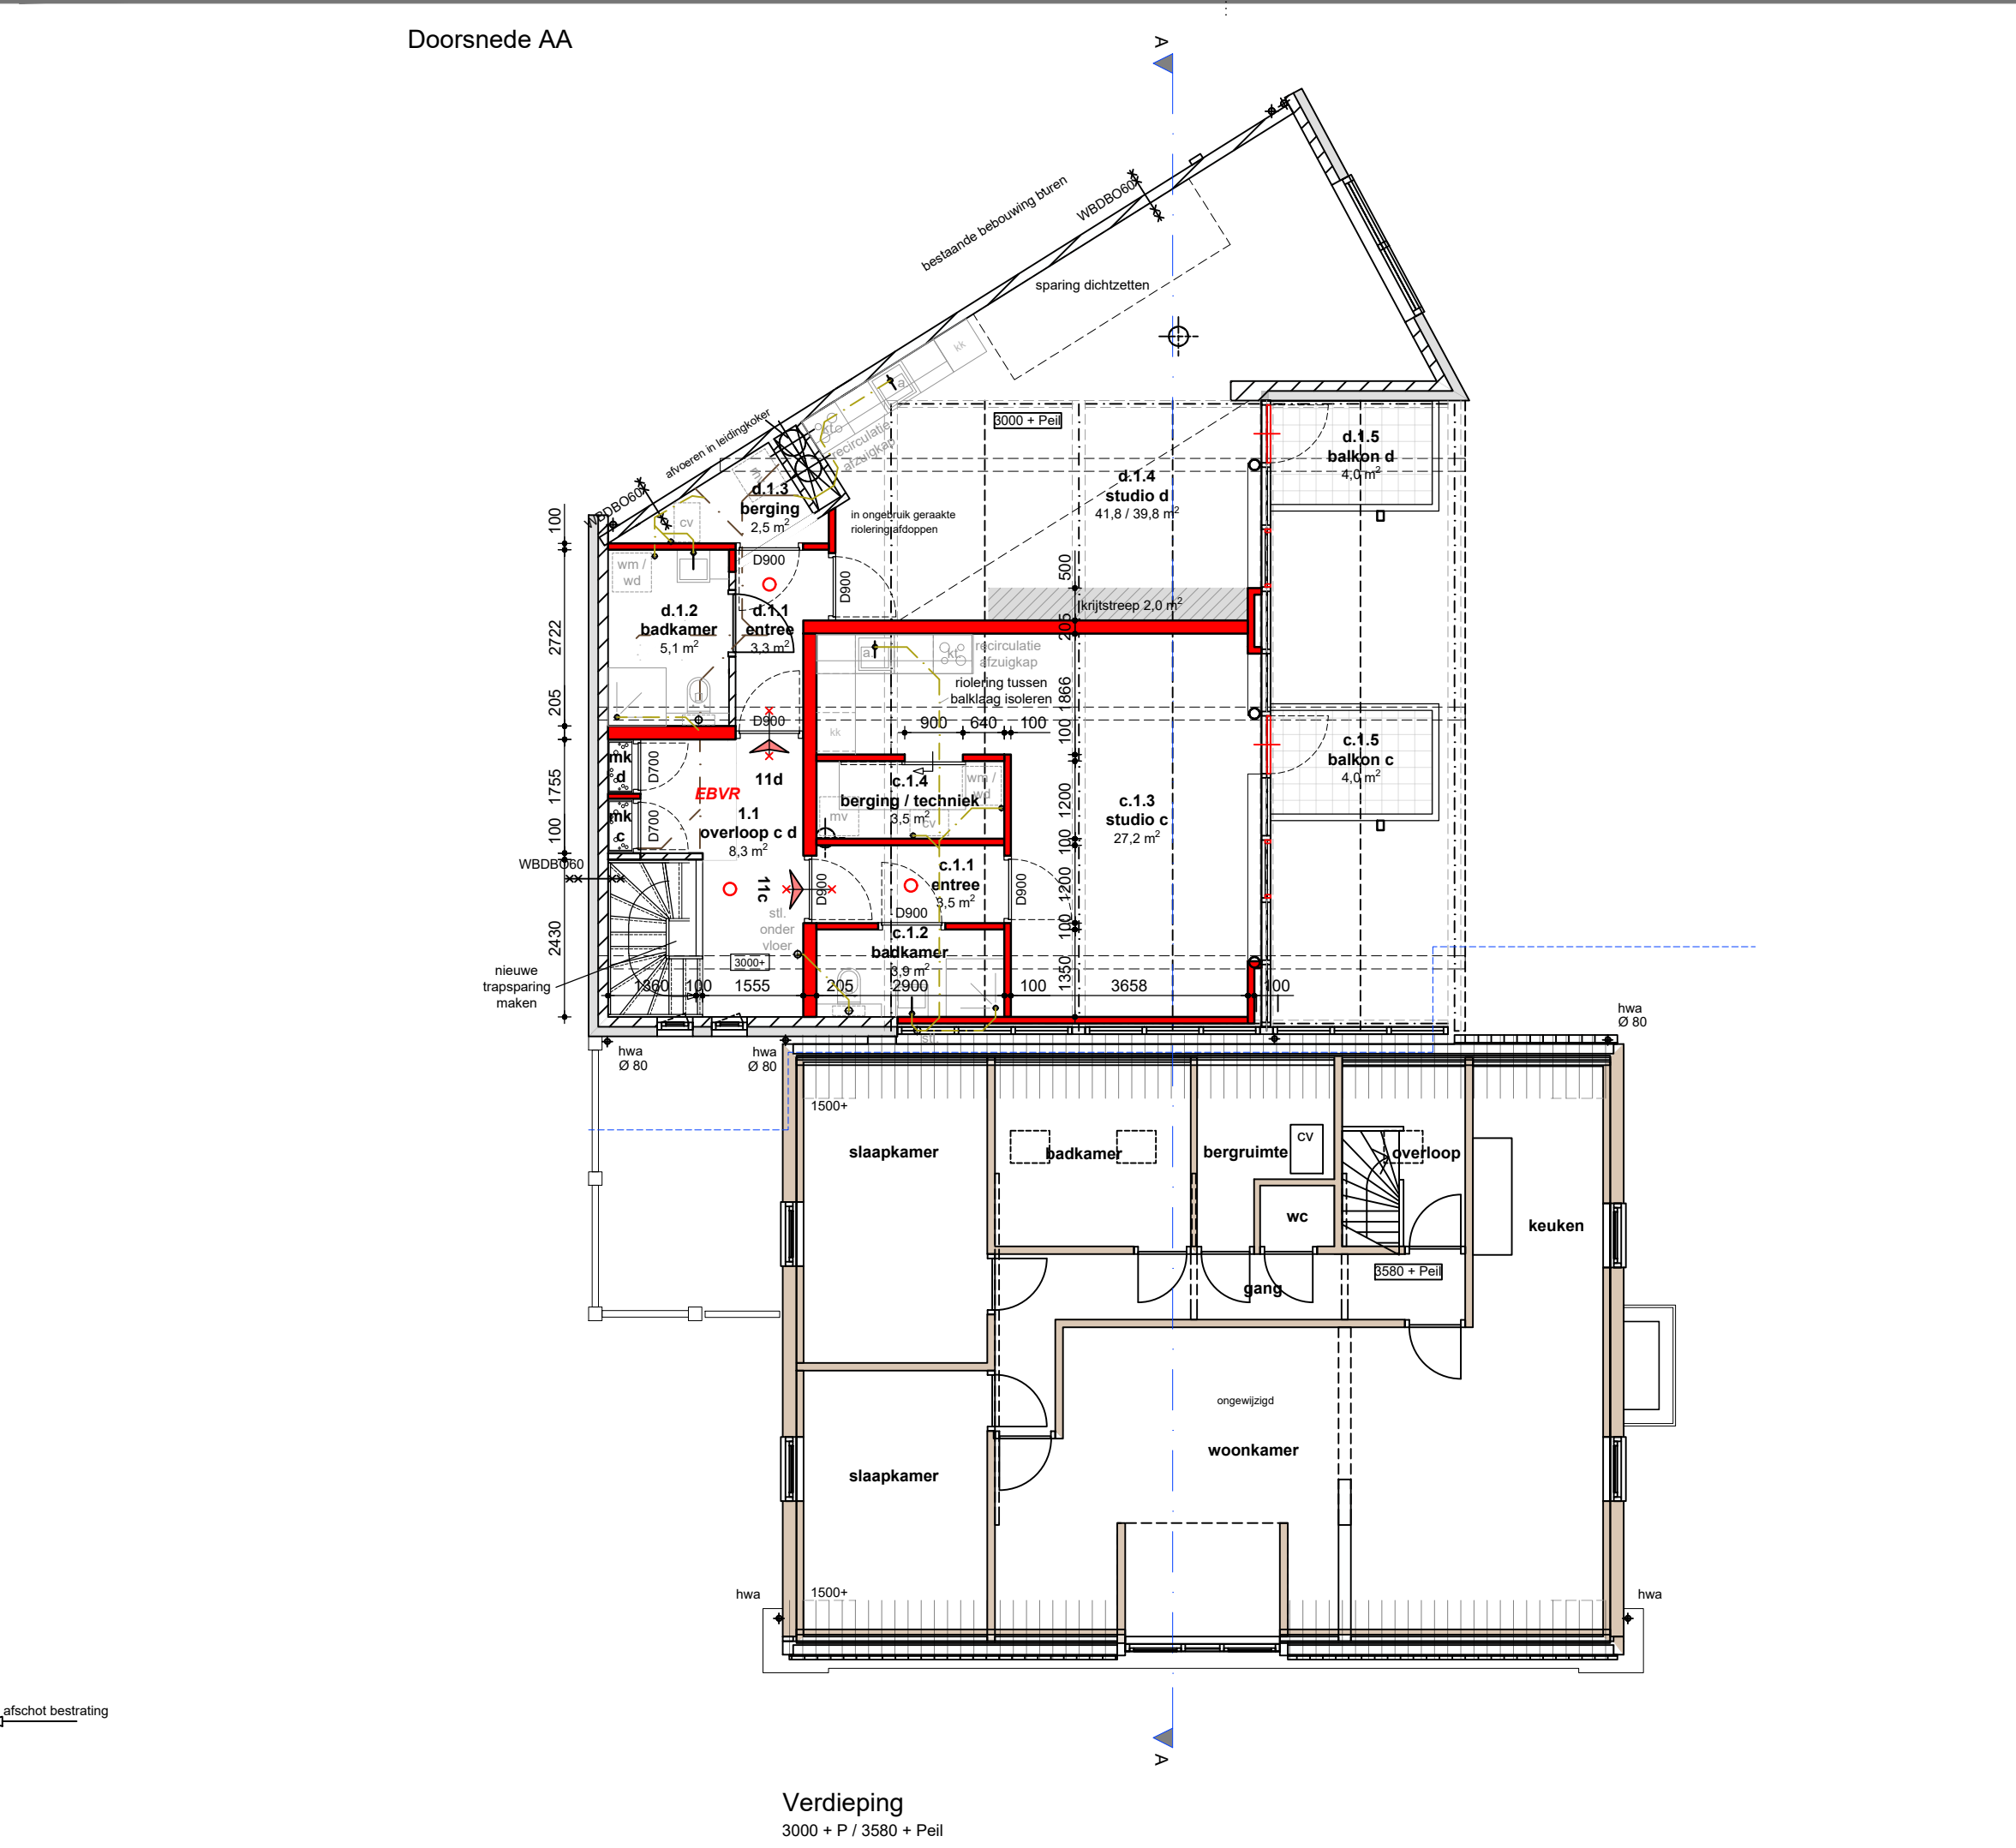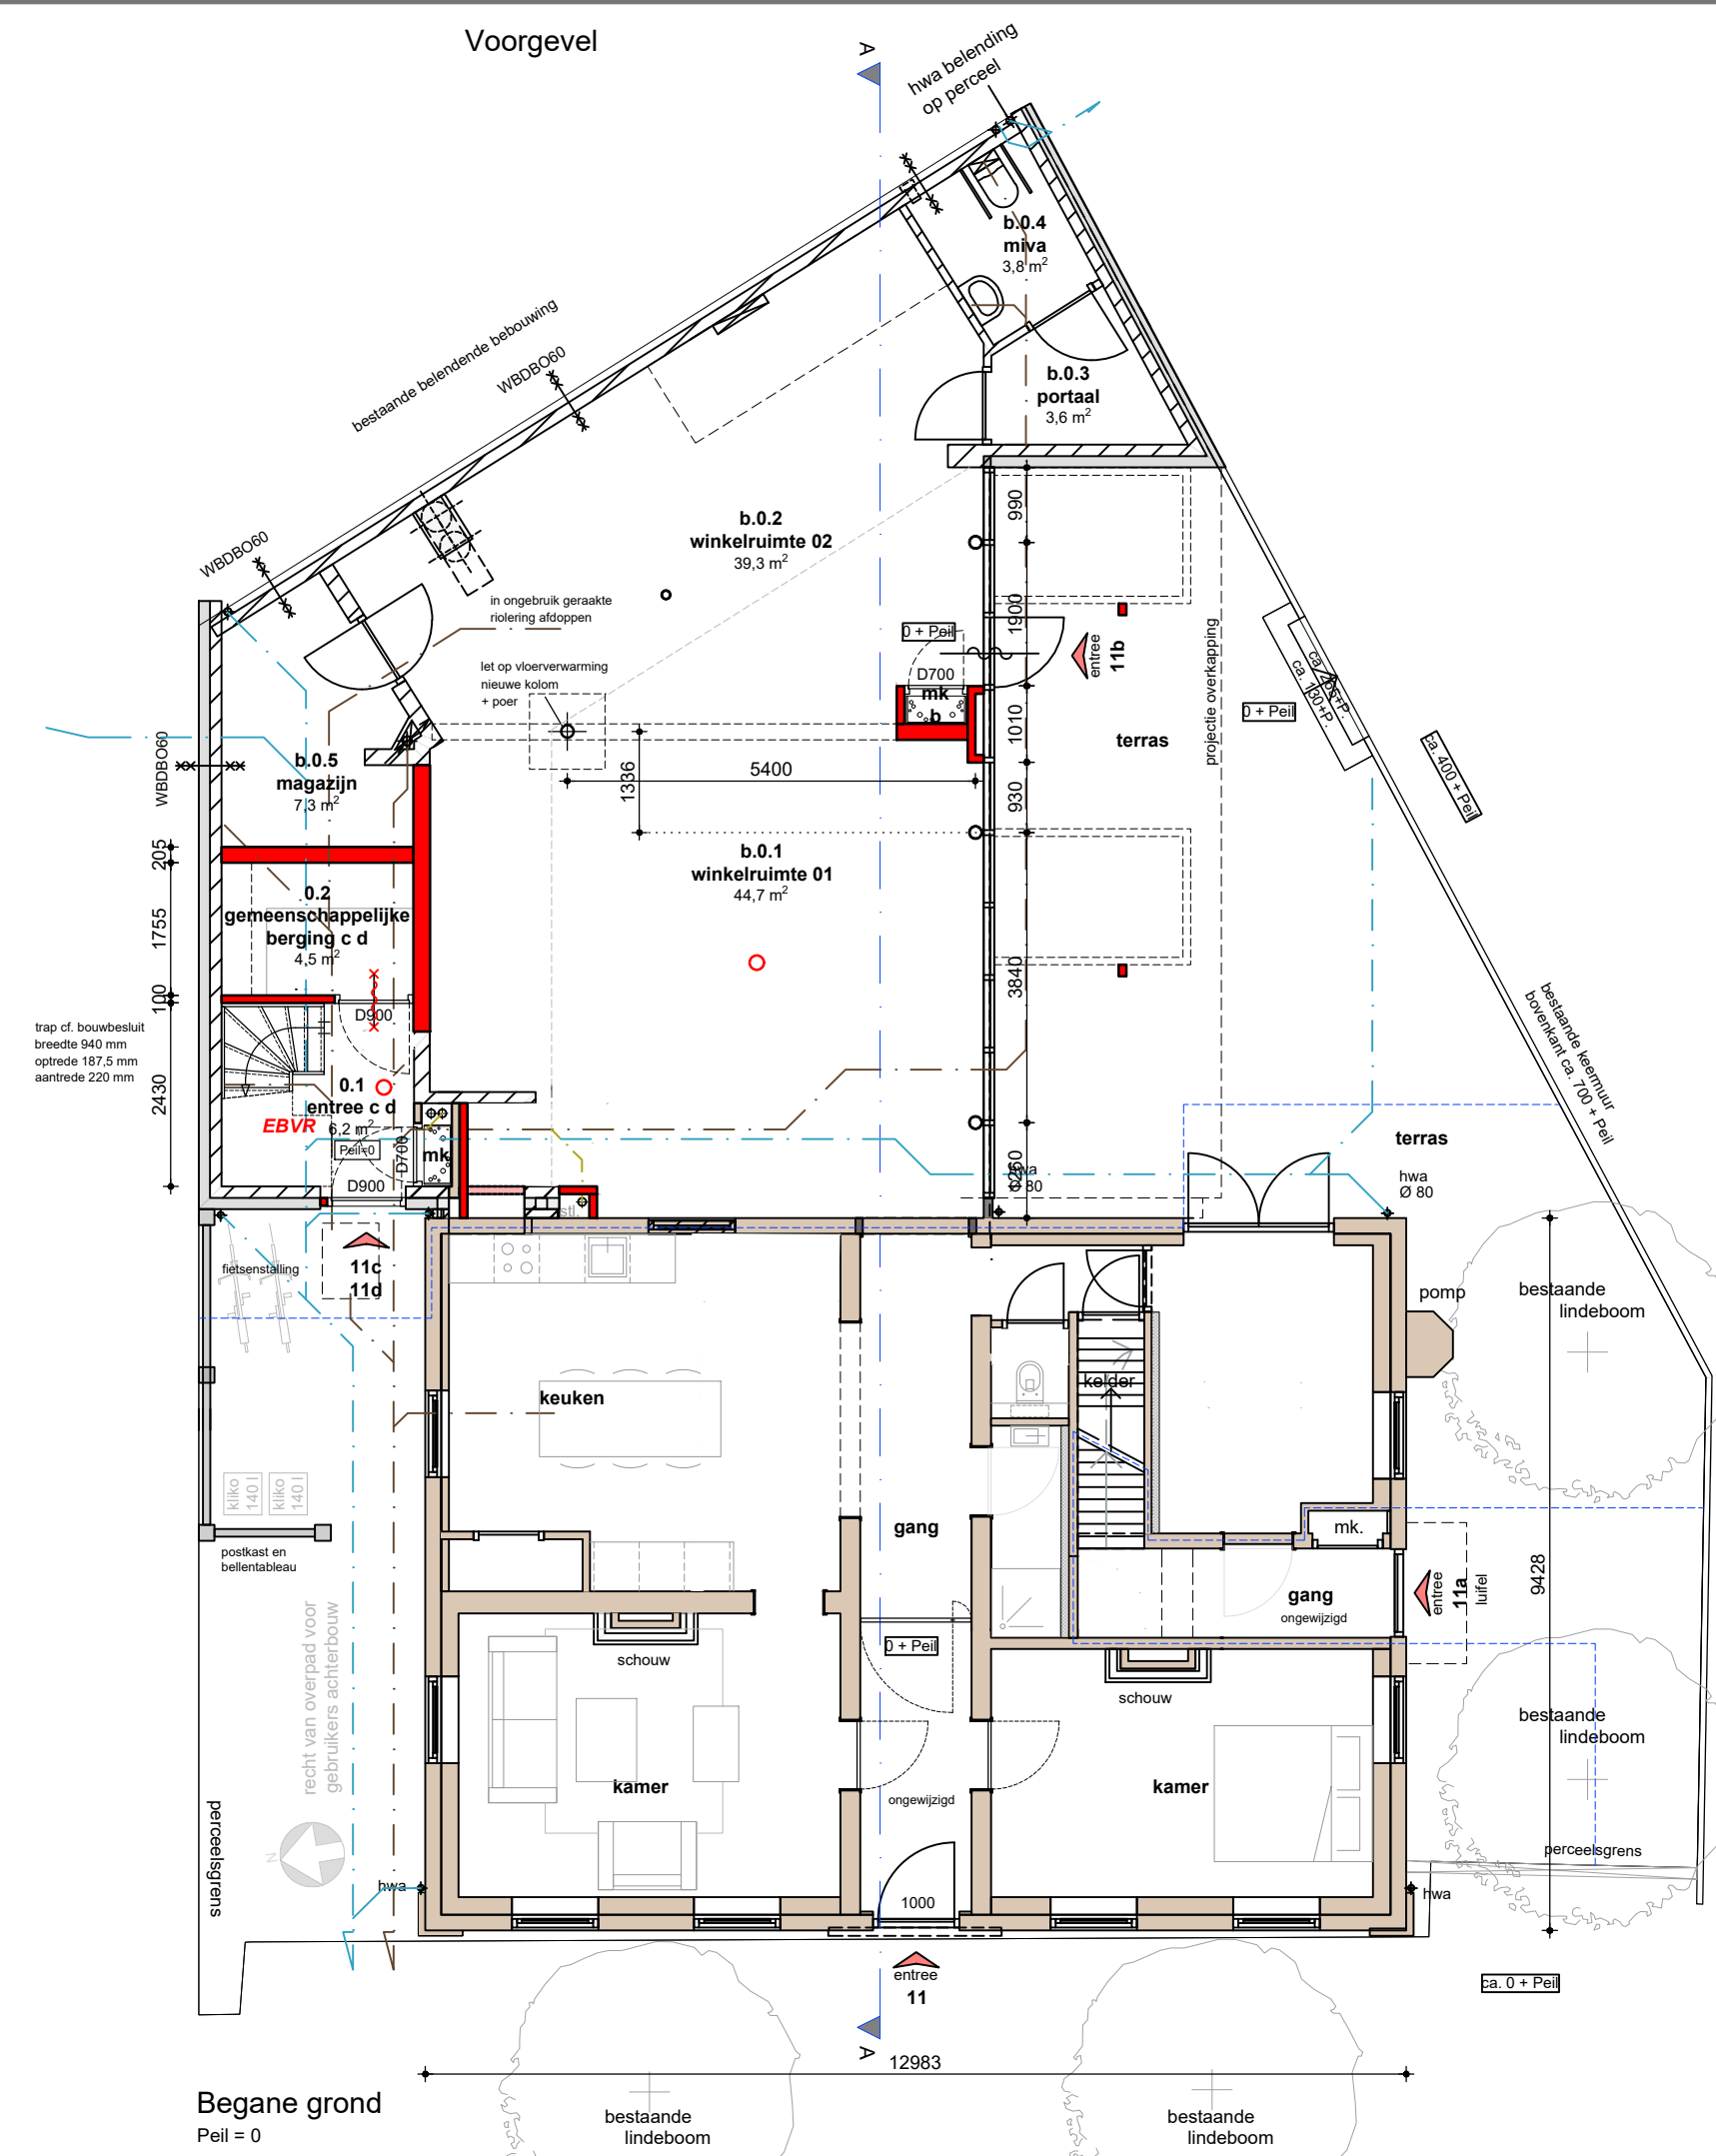

Rechter zijgevel Doorsnede BB

VAN DEN ACKER ARCHITECTEN B.V.
SPOORLAAN 3 5751 JM DEURNE
T 0493 31 21 75 E info@vda-architecten.nl W www.vda-architecten.nl

Appartementen aan Oude Martinetstraat 11c-d

Bestektekening

Nieuwe toestand

datum 21-04-2023

schaal 1:100

Ter controle

bladnummer
B02

1319

bouwplan

Deze tekening mag zonder onze schriftelijke toestemming niet worden geproduceerd, noch verspreid, noch aan derden ter inzage worden gegeven.