



Linker zijgevel


Voorgevel

Doorsnede AA



Begane grond
Peil = 0

Verdieping
3000 + P / 3580 + Peil

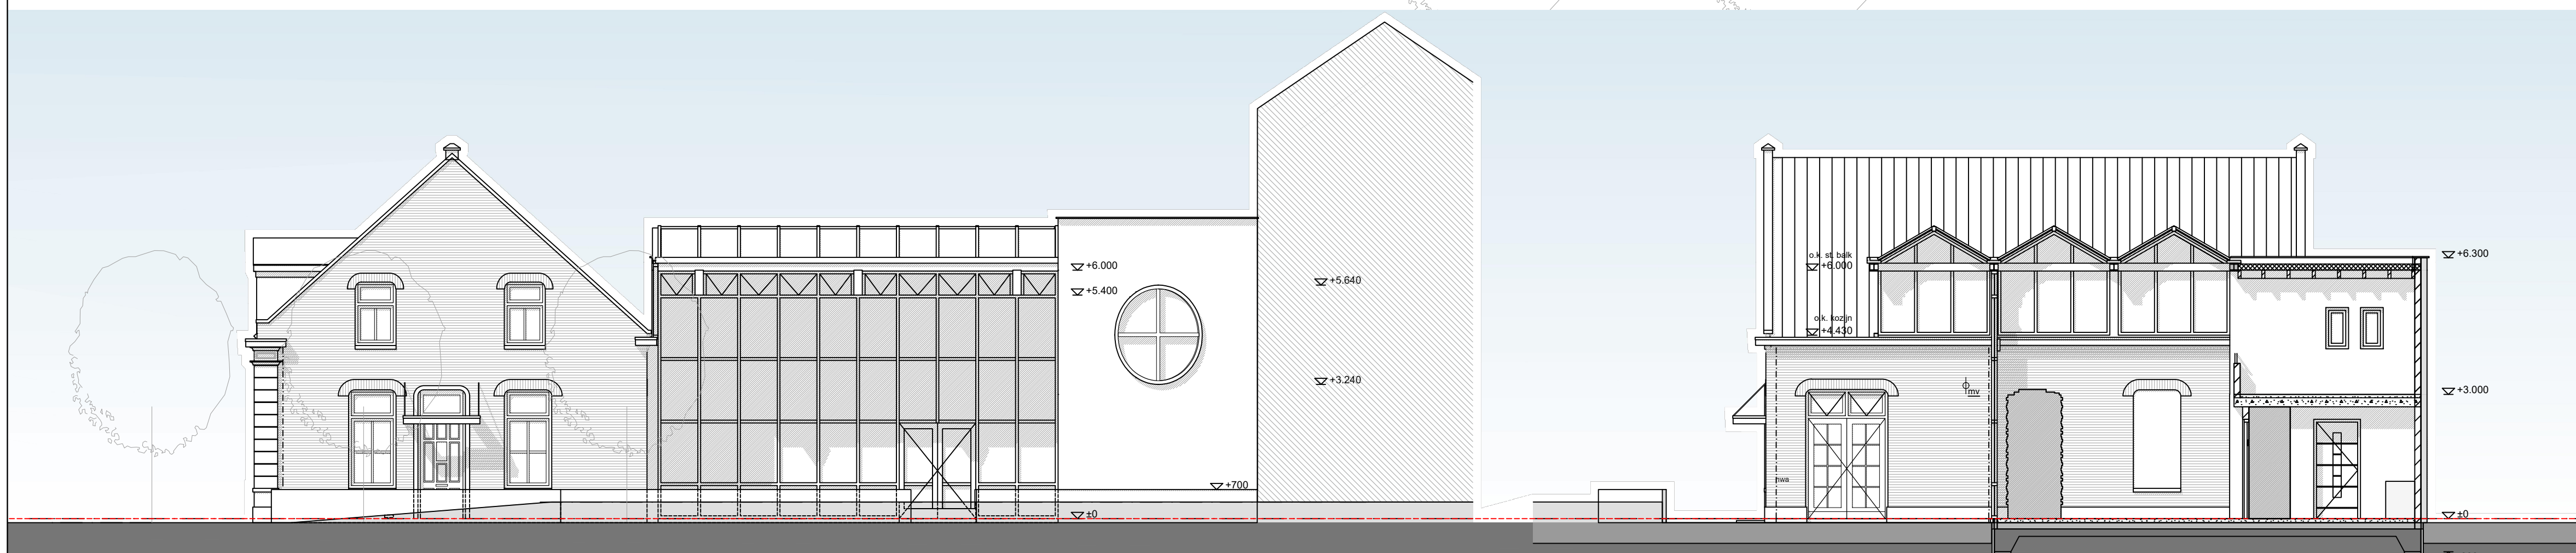

Rechter zijgevel

Achtergevel (monument)

ALLE MATEN DOOR AANNEMER
IN HET WERK TE CONTROLEREN


Alle maatvoering in millimeters. Maatvoering in het
werk controleren met bestaande elementen en/of
belendingen en kadastrale grenzen. Afwijkingen met
deze tekening worden aan de directe en aanpassen
in overleg met belanghebbenden.

RENVOOI

— bestaande constructie

hal
ruimtebenaming

peilmaat
vloerhoogte

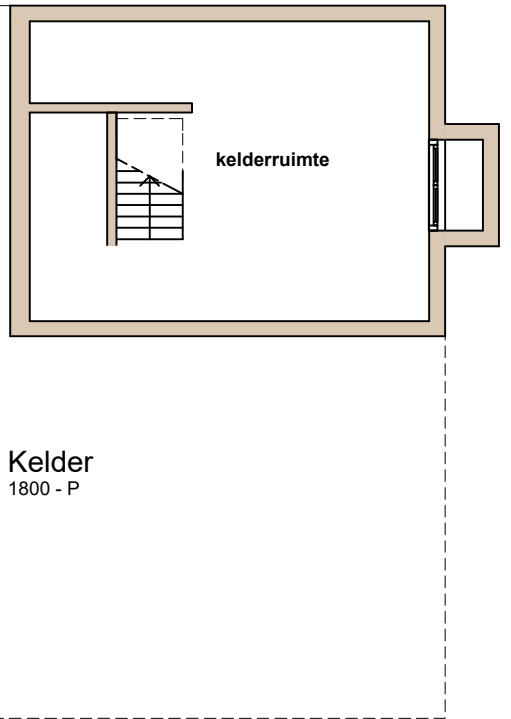

Kelder
1800 - P

VAN DEN ACKER ARCHITECTEN B.V.
SPOORLAAN 3 5751 JM DEURNE
T 0493 31 21 75 E info@vda-architecten.nl W www.vda-architecten.nl

Appartementen aan Oude Martinetstraat 11c-d

Bestektekening	
Bestaande toestand	
datum	23-01-2023
schaal	1:100

Ter controle

1319

bouwplan

bladnummer
BT02

Deze tekening mag zonder onze schriftelijke toestemming niet worden gereproduceerd, noch verspreid, noch aan derden ter inzage worden gegeven.