


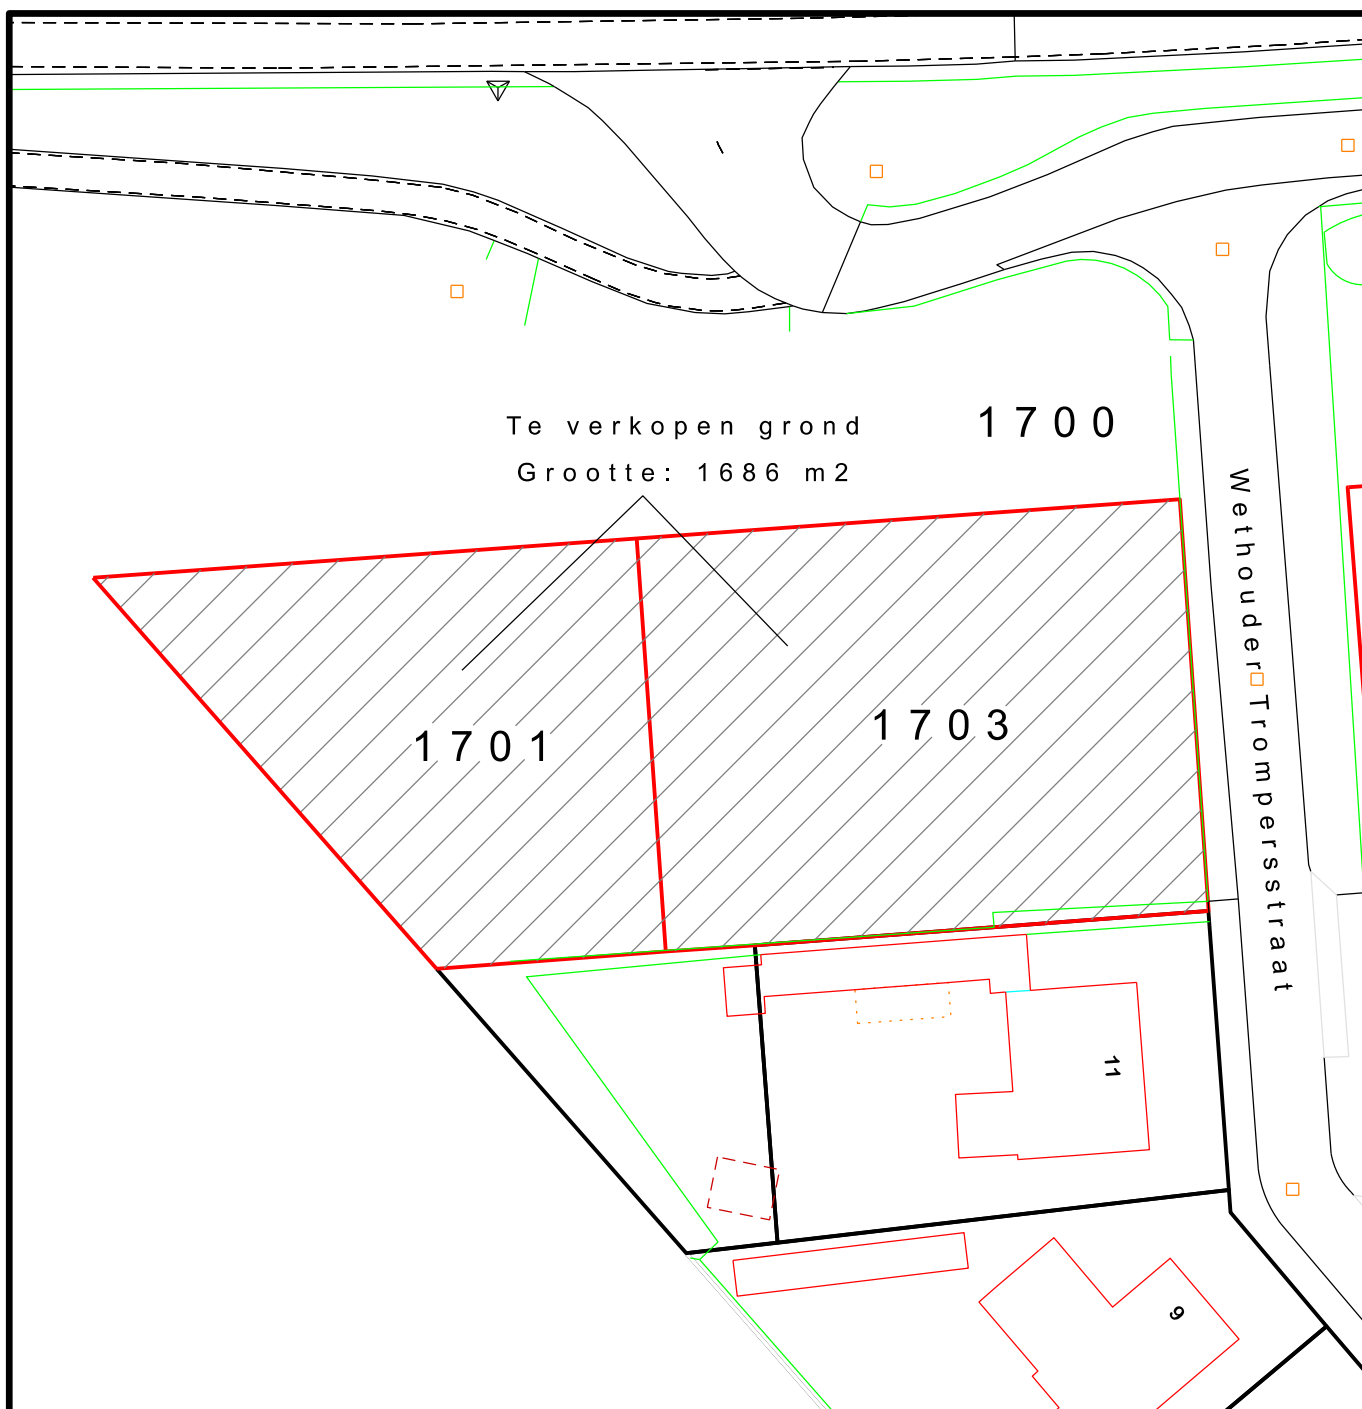

## Te verkopen grond:

Naam: Nader in te vullen  
Nader in te vullen

Adres: Wethouder Trompersstraat

Postcode: 4771 RW  
Woonplaats: Langeweg

Kadastrale gemeente :  
Zevenbergen  
Sectie: H  
Perceelnr: 1701  
1703

Grootte: +/- 1686 m<sup>2</sup>



Pastoor van Kessellaan 15  
Postbus 4  
4760 AA Zevenbergen  
Tel. 140168  
info@moerdijk.nl

### Legenda

- Te verkopen grond
- Bebouwing
- Nieuwe kad. grens
- Kant weg
- Kadastrale grens
- Kad. perceelnr.
- Huisnummer

Tekeningnr. 6167

## Geo-Informatie

Tekenaar: Sasc

Gez .

Schaal 1:500

Blad 1

4513

Datum 07-03-2023

Datum .

Formaat A4

van 1

12

Huisnummer

Paraaf verkoper:

Paraaf koper: