


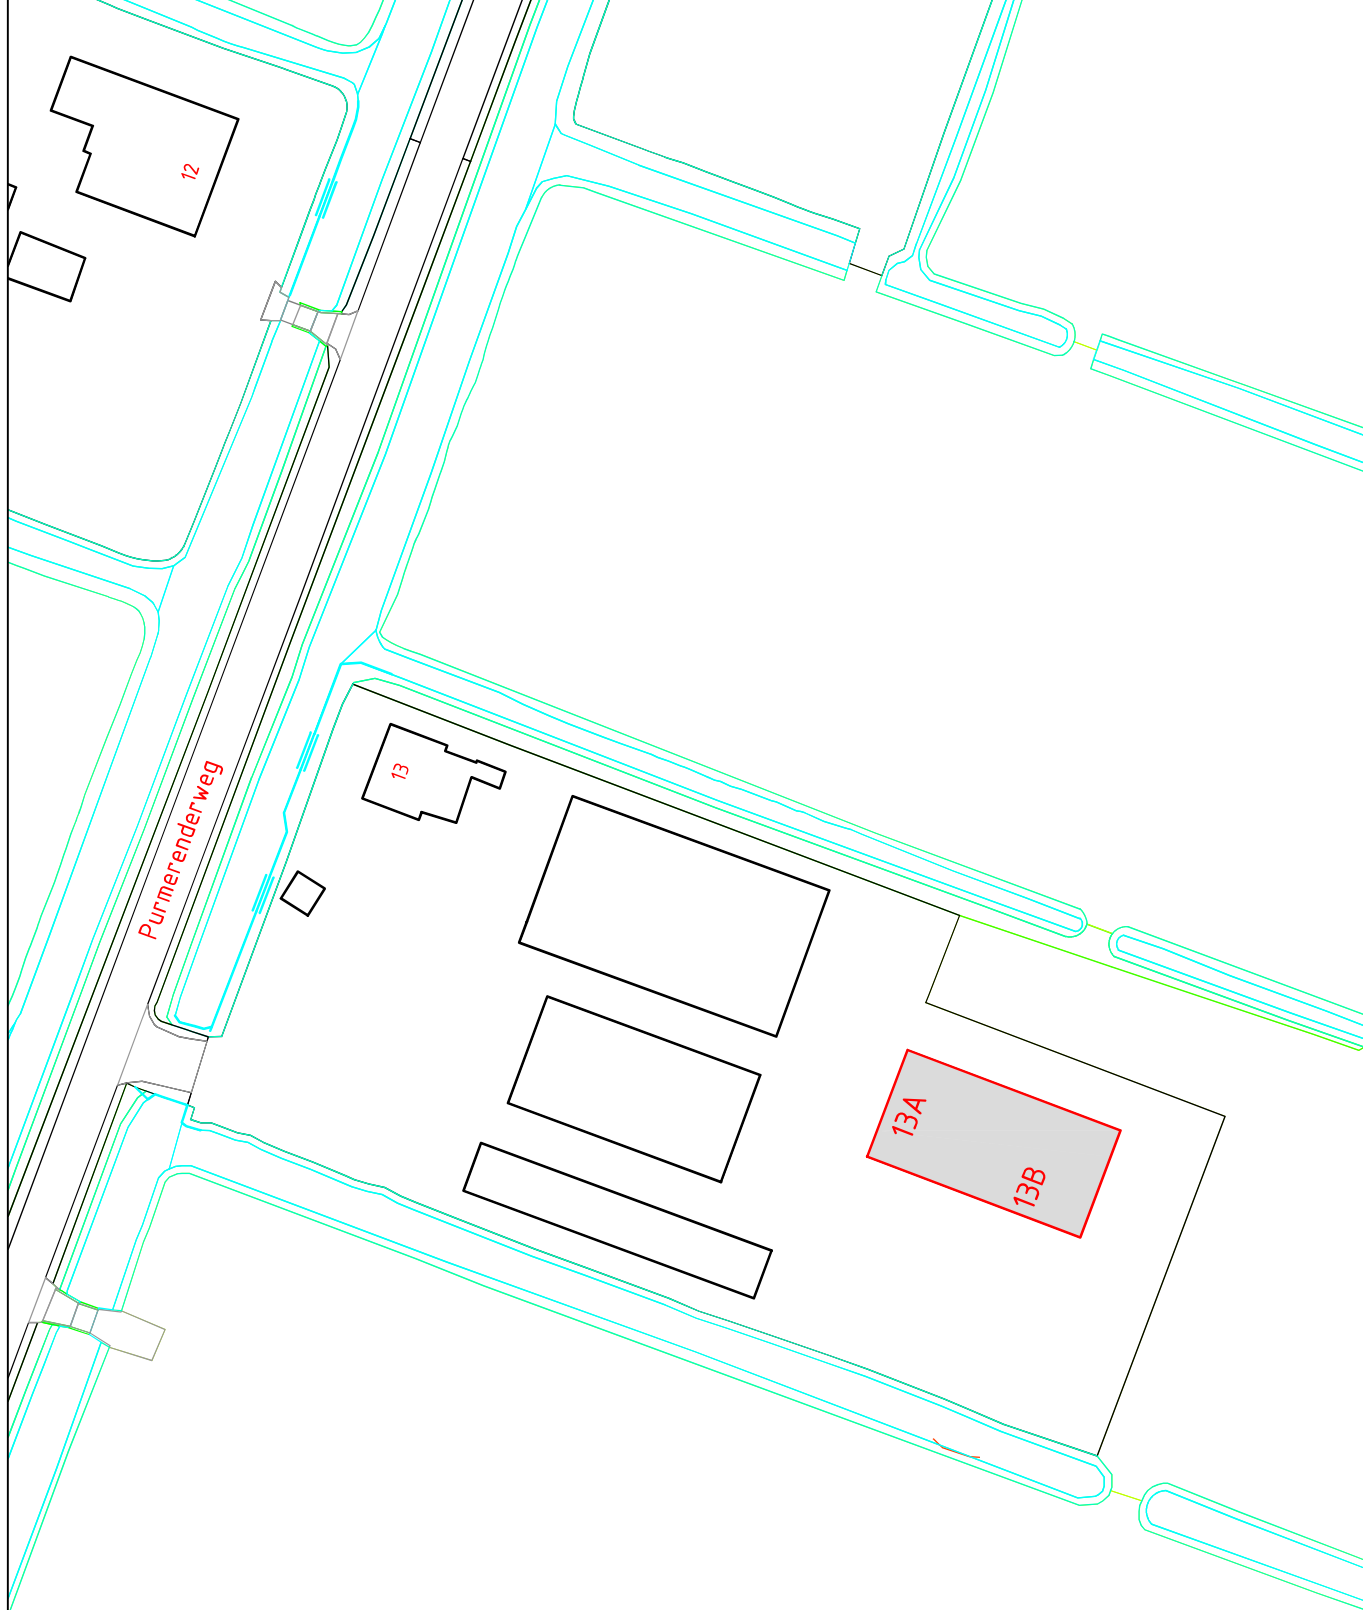

VASTSTELLING HUISNUMMER(S)

STRAATNAAM: Purmerenderweg	SCHAAL : 1 : 1000
HUISNUMMER : 13A en 13B	GETEKEND : XXXXXXXXXX
WOONPLAATS: Noordbeemster	DOC.NUMMER: 1584793
WIJK : Beemster	DOC.DATUM : 09-05-2023
POSTCODE : 1463 DA	

DOMEIN BEDRIJFSVOERING EN DIENSTEN
BAG / WOZ - BEHEER

