
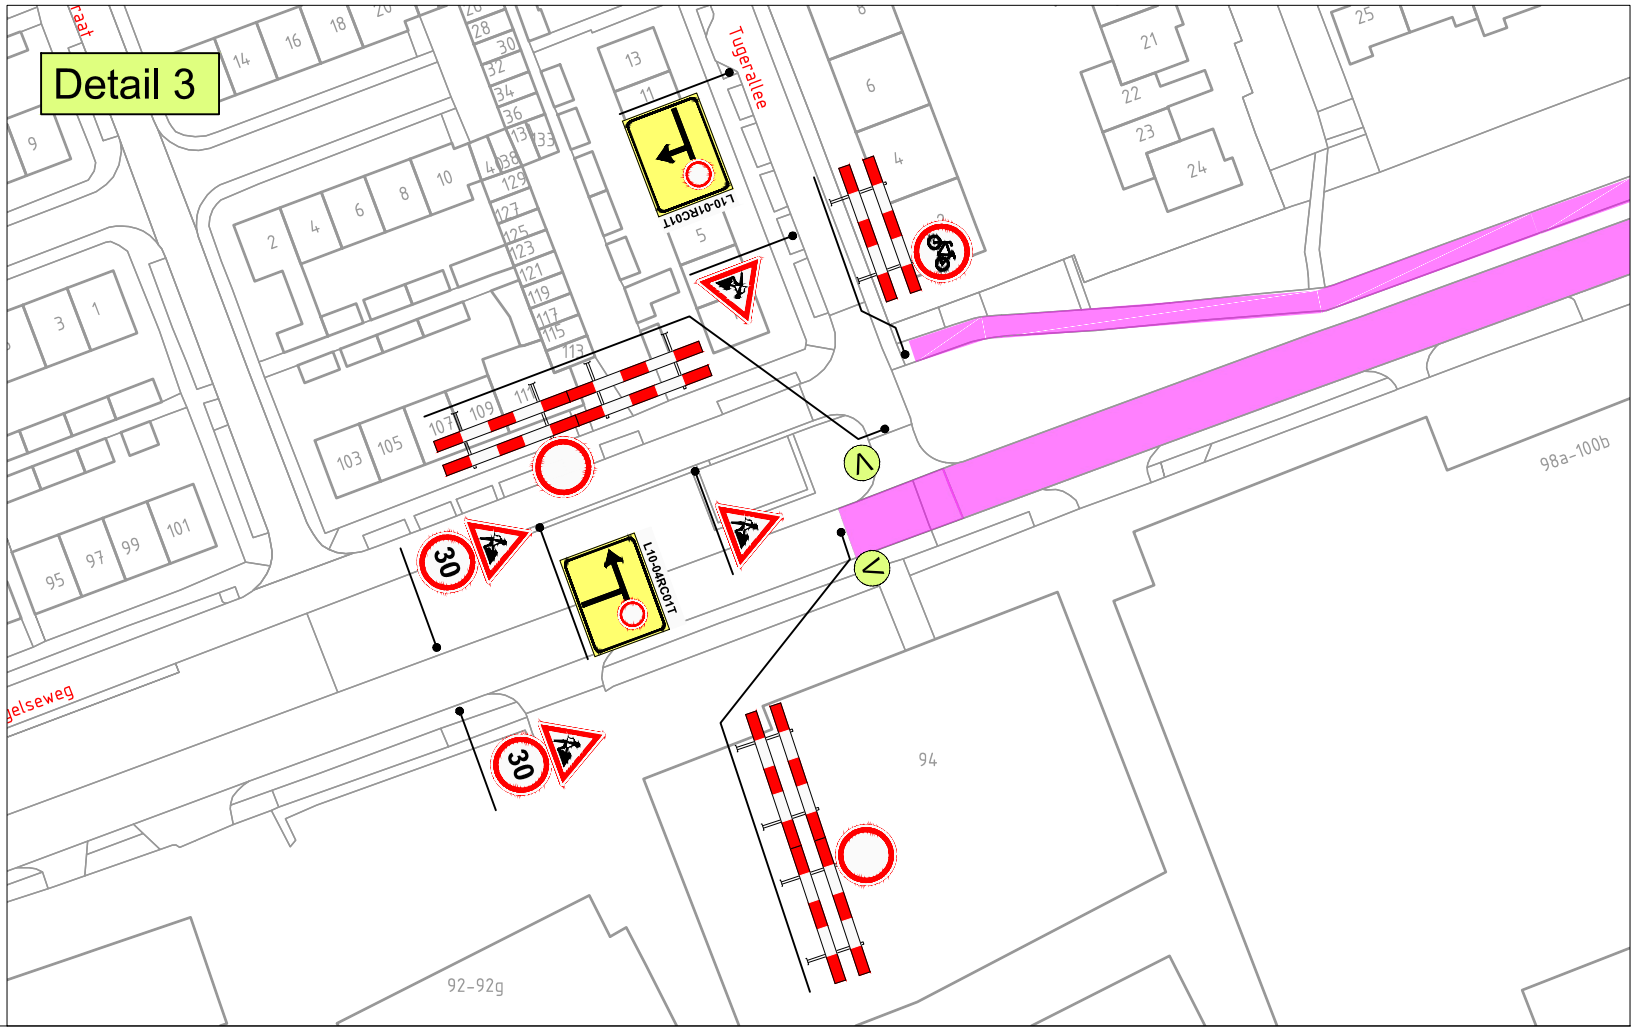
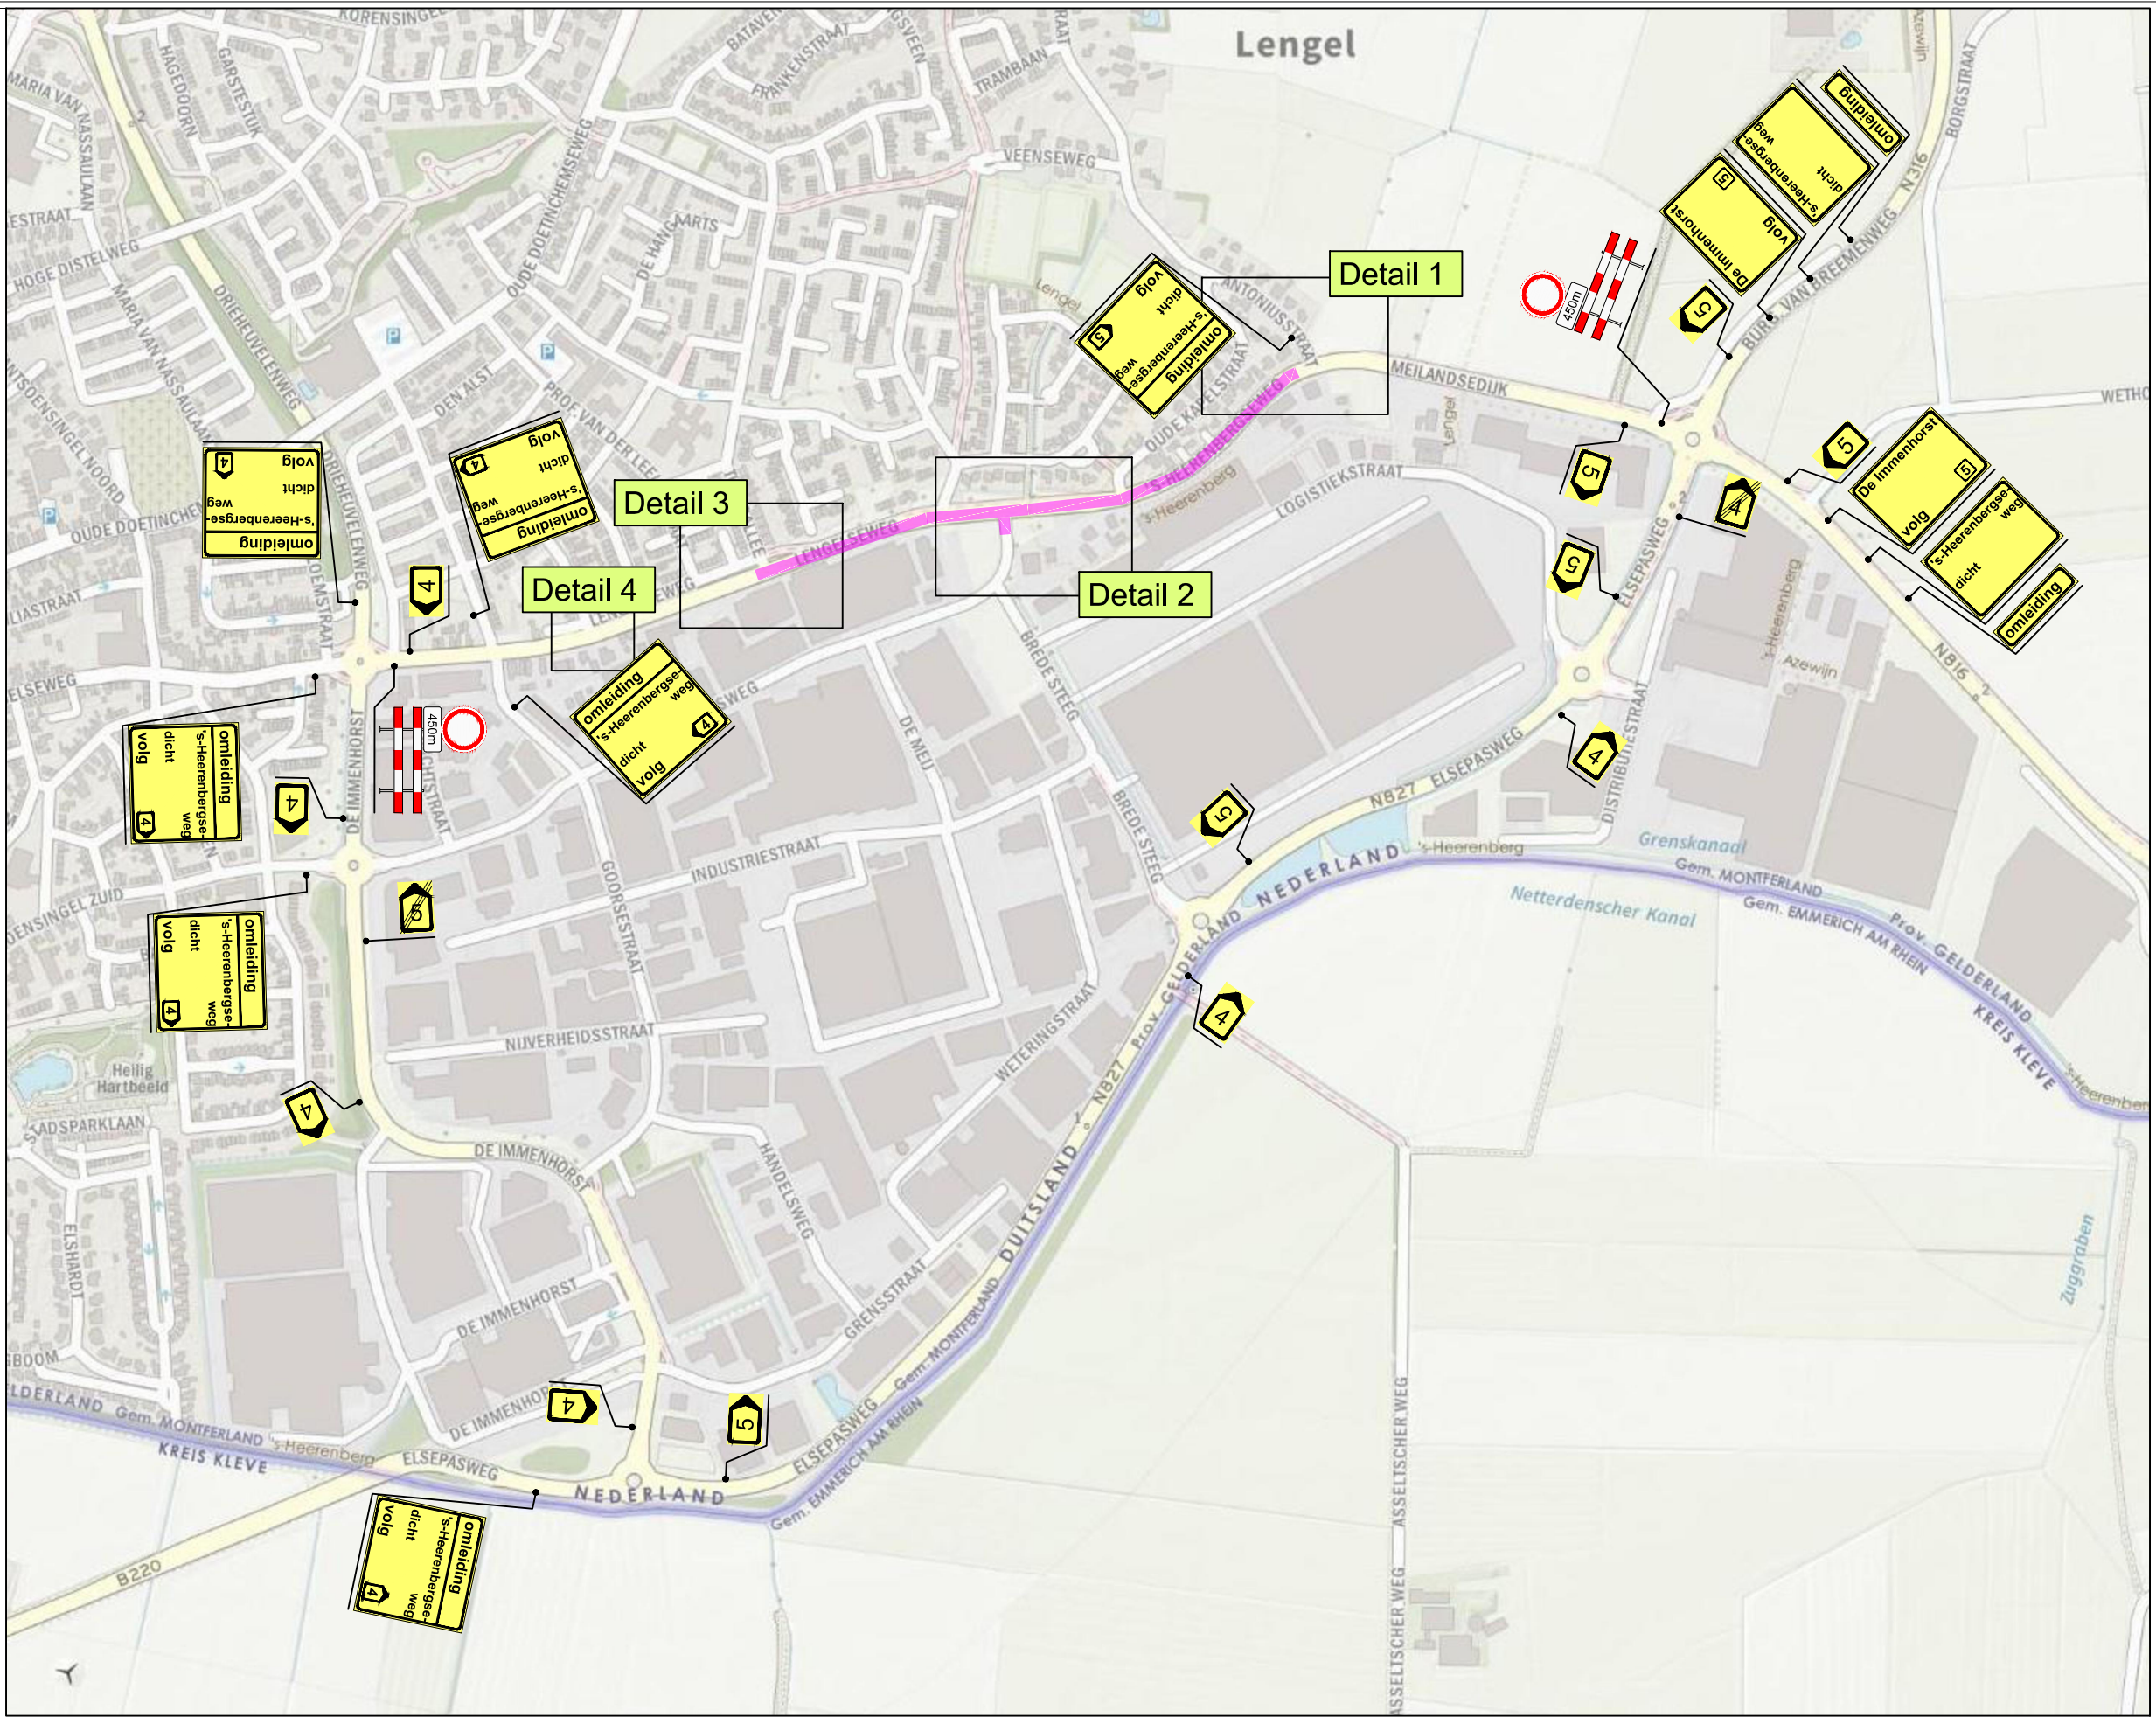
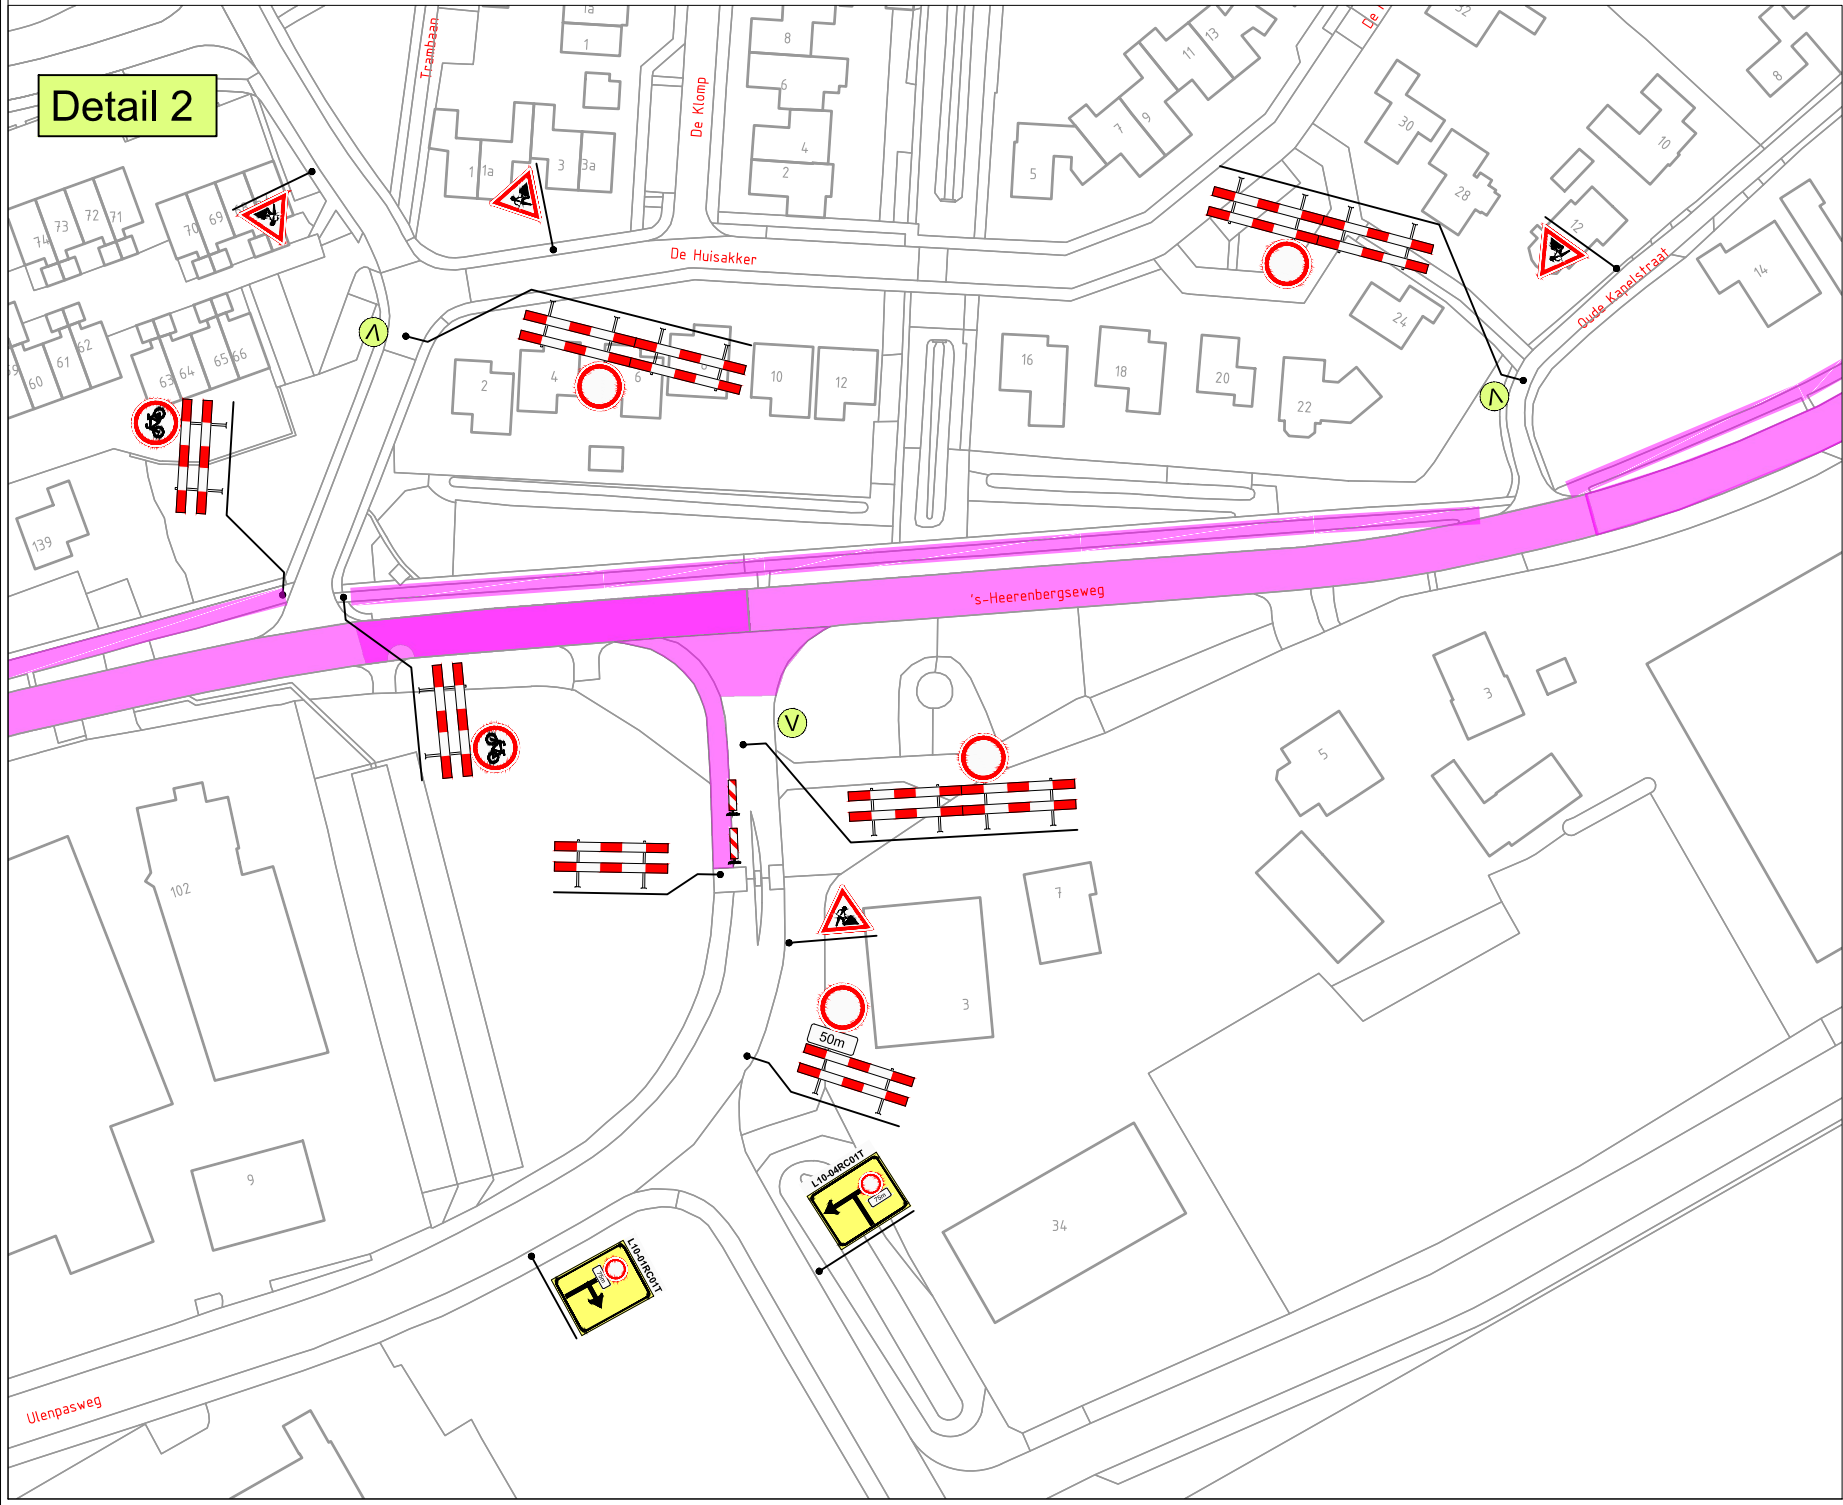


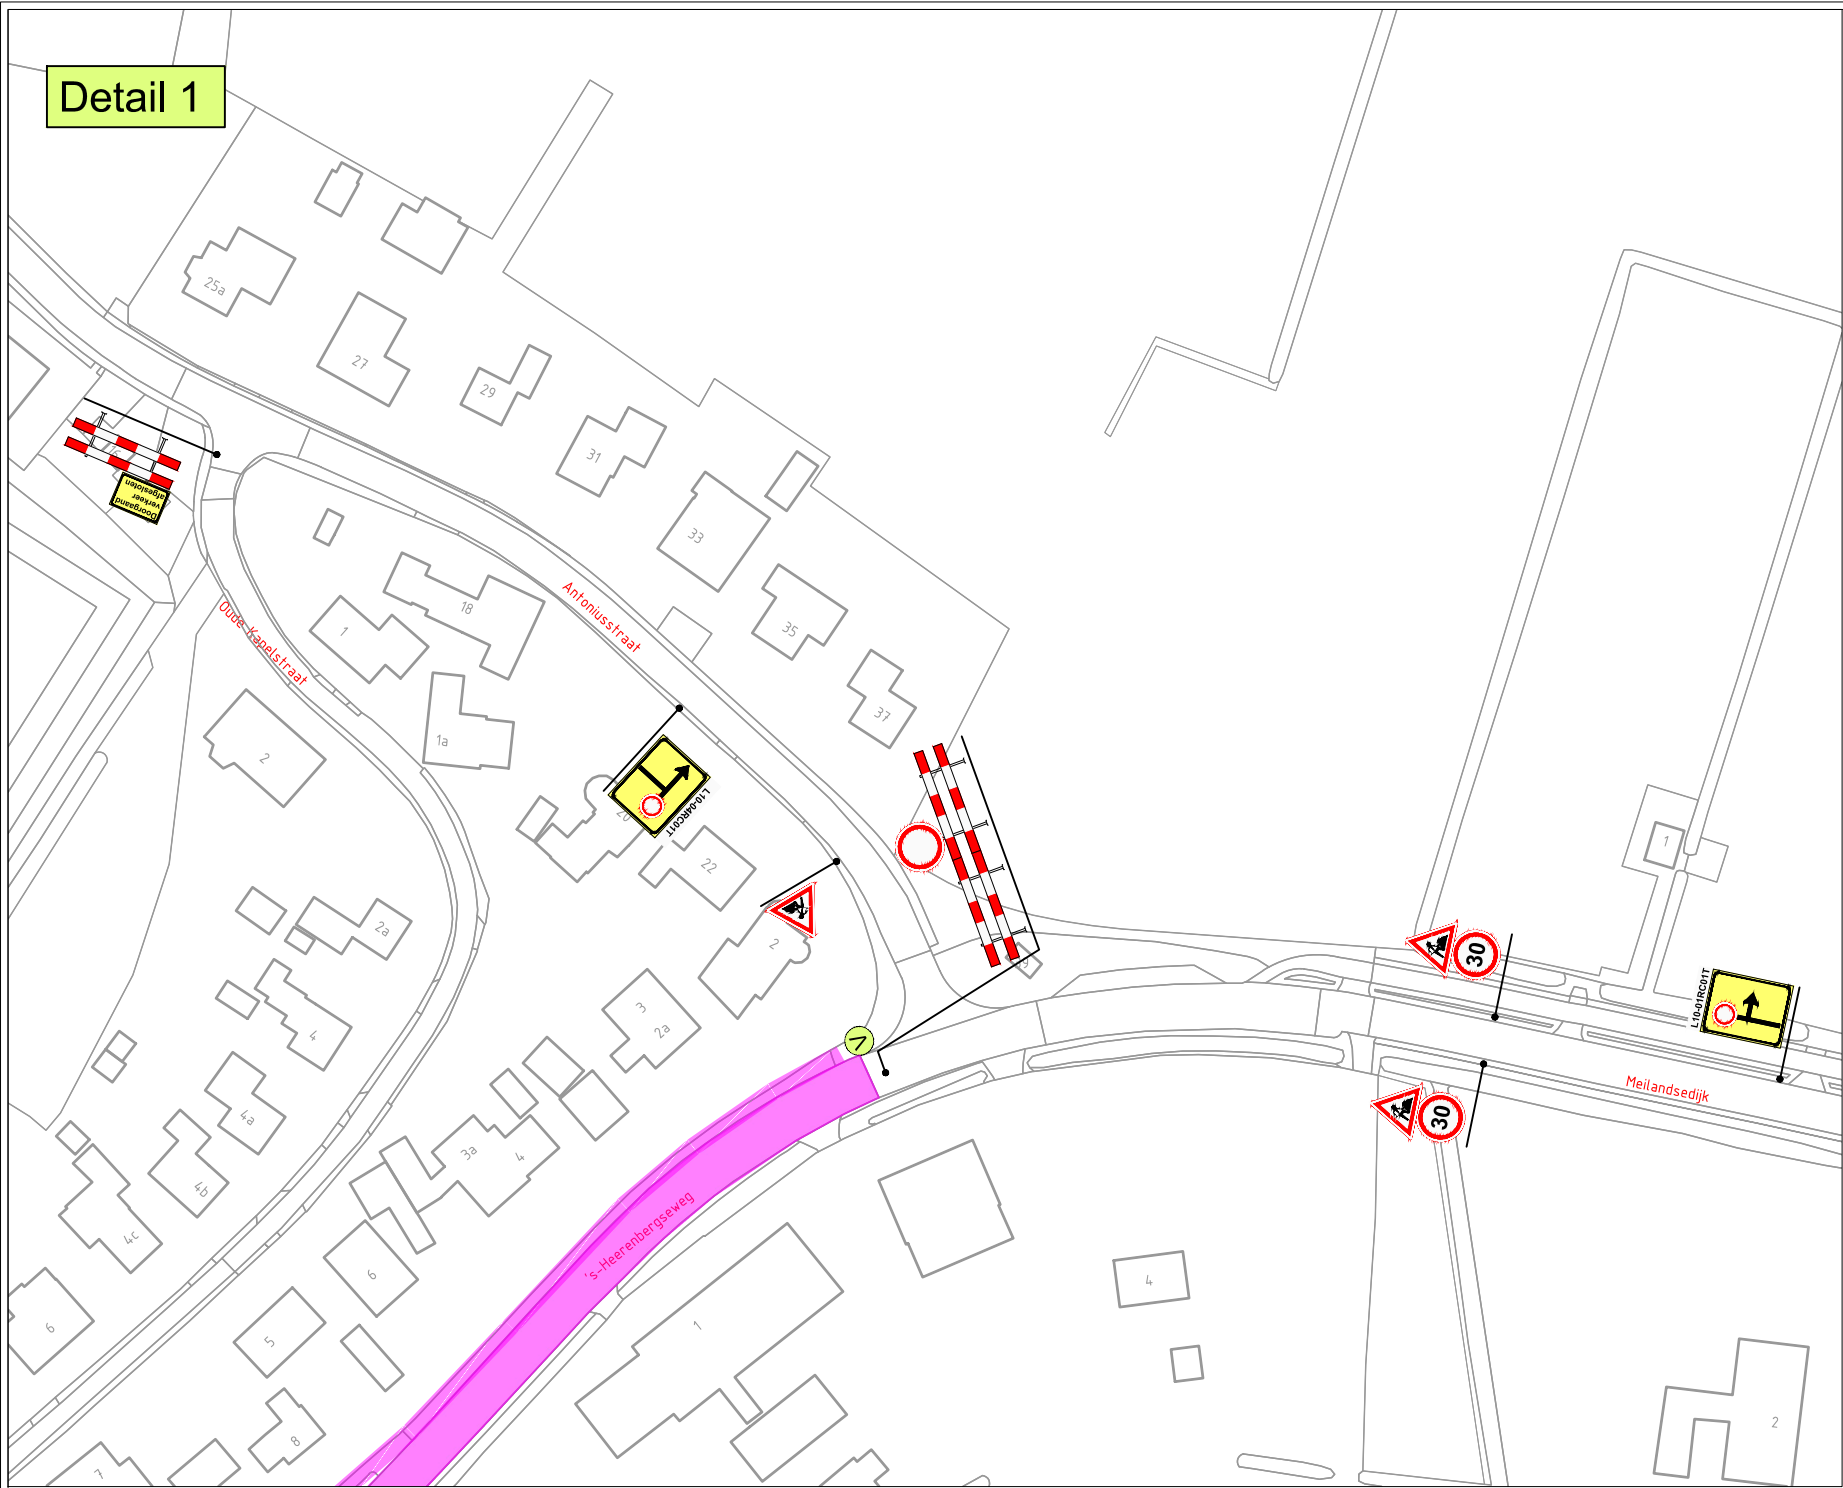

Legend

- Werkvak
- Vooraankondiging

Deze weg is dicht van DD-MM t/m DD-MM

Project / omschrijving:
Gemeente Montferland
's-Heerenberg
Lengelseweg Fase 3

Uitvoertijd:
Van DD-MM t/m DD-MM
Van 00:00 uur tot : 00:00uur

Rusch Asphalt **BUKO** INFRA SUPPORT

Ontworpen: T. Erven
Getekend: T. Erven
Gecontroleerd: M. Vlascher
Schaal: N.V.T.
Formaat: A2
Tekeningnummer: TER 22.0272.3