


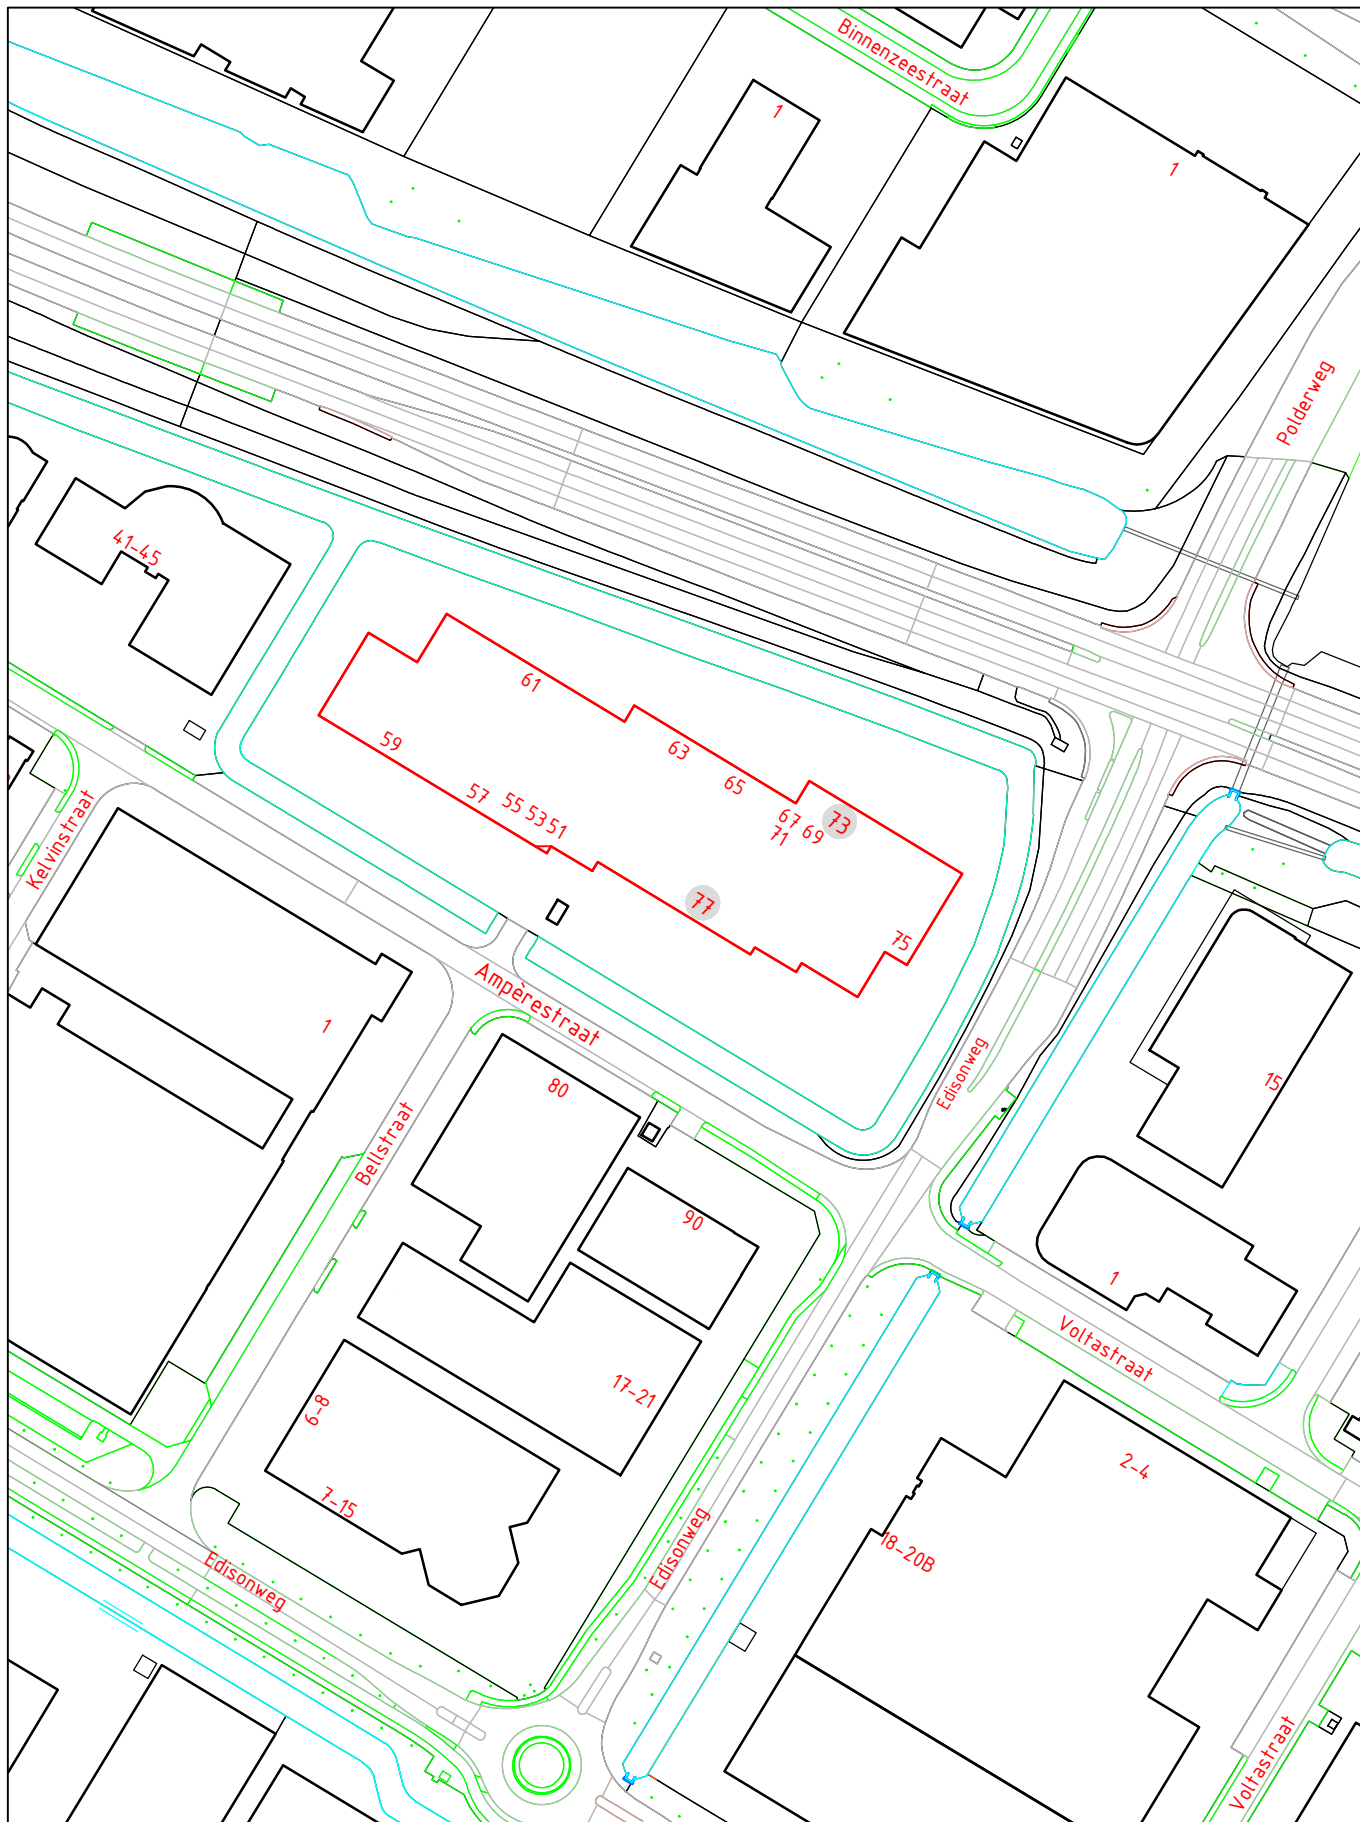

VASTSTELLING HUISNUMMER(S)

STRAATNAAM: Ampèrestraat	SCHAAL : 1 : 2000
HUISNUMMER : 73 en 77	GETEKEND : XXXXXXXXXX
WOONPLAATS: Purmerend	DOC.NUMMER: 1584974
WIJK : Baansteer-Noord	DOC.DATUM : 11-05-2023
POSTCODE : 1446 TZ	

DOMEIN BEDRIJFSVOERING EN DIENSTEN
 BAG/WOZ BEHEER

