





LEGENDA

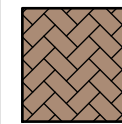


Aanbrengen betonstraatstenen

type: betonstraatseen, keiformaat, dikte: 80mm
keperverband, kleur: baleno bruin 310

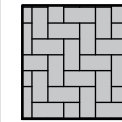


Aanbrengen betonstraatstenen

type: betonstraatseen, keiformaat, dikte: 80mm
elleboogverband, kleur: standaard grijs

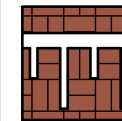


Aanbrengen betonstraatstenen

type: betonstraatseen, keiformaat, dikte: 80mm,
blokverband, drempelmarkering, kleur: baleno rood 230,
kleur markering: standaard wit 051

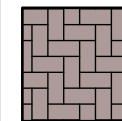

Herstraten betonstraatstenen

type: betonstraatseen, keiformaat, dikte: 80mm
elleboogverband, herstraten met bestaande elementen

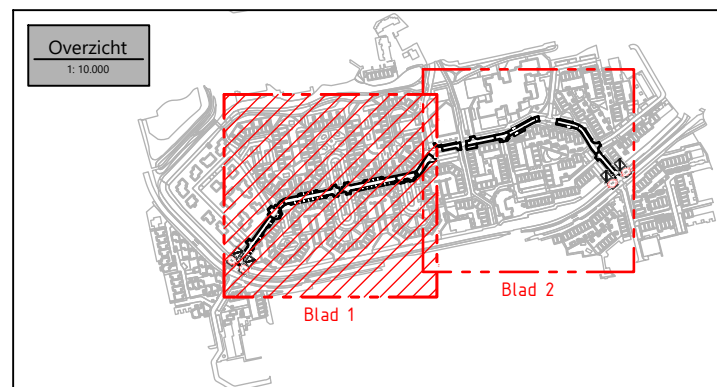

Algemene opmerkingen

- Maten in m, tenzij anders vermeld
- Hoogtepeilen in meters t.o.v. N.A.P., tenzij anders vermeld
- Diameters in mm, tenzij anders vermeld
- Alle afwijkingen t.o.v. tekening dienen terstond schriftelijk gemeld te worden aan de directie



Opdrachtgever

Gemeente Voorne aan Zee

Tekeningnummer

21.W0028_ONT_DO_D01

Projectomschrijving

Herinrichting Branding

Onderdeel

Definitief Ontwerp

Van Doorn

Schaal : 1: 1000

Blad 2 van 2

Contactpersoon : JCh

Datum uitgifte : 11-05-'23

Projectnummer : 21.W0028

Formaat : A3

Documentstatus : Concept

Getekend : SSc

Documentsoort : Tekening

Gecontroleerd : RdJ

21.W0028 BRANDING ONT DO (ID 63013)

