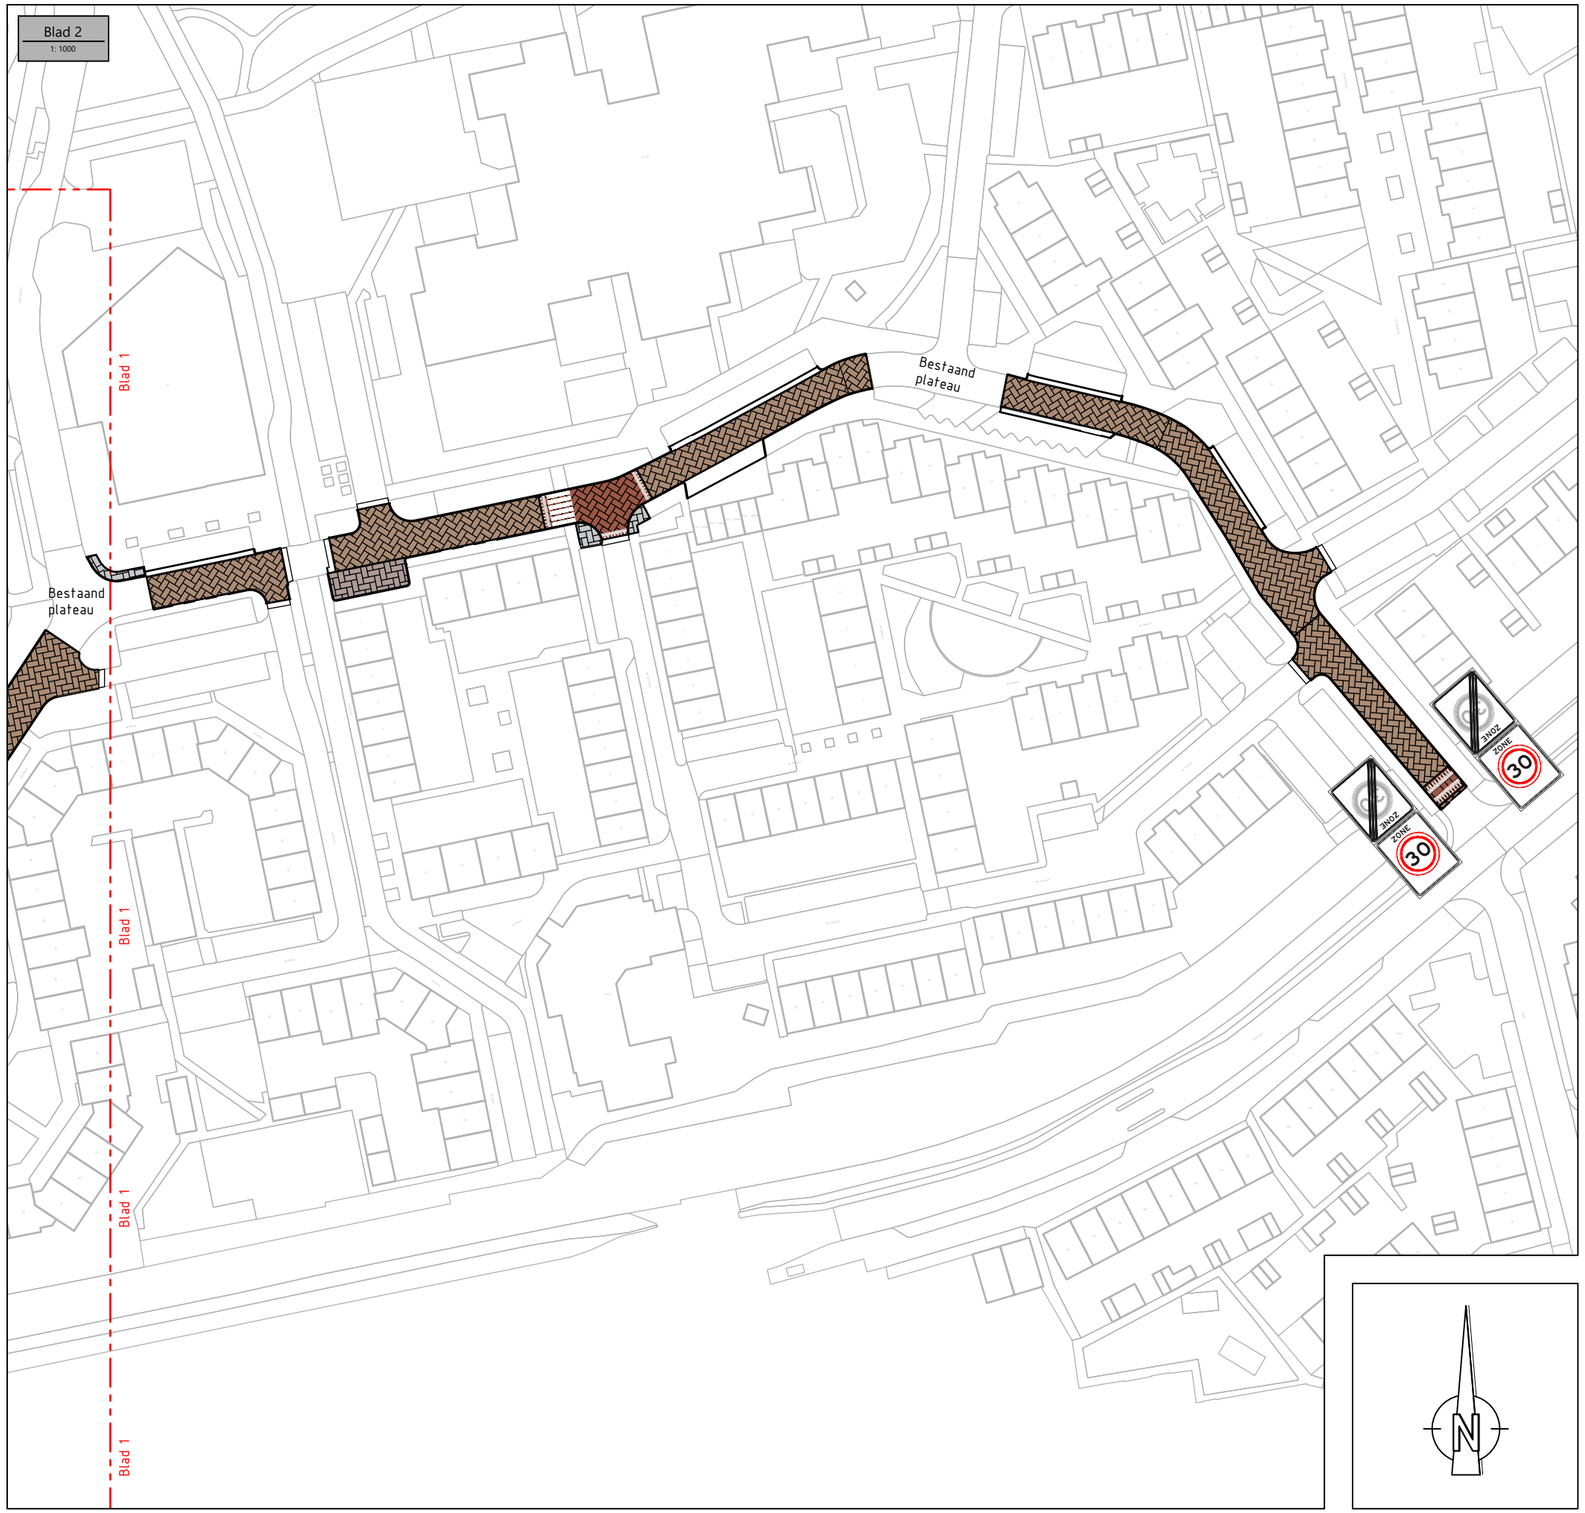

LEGENDA

Aanbrengen betonstraatstenen
type: betonstraatseen, keiformaat, dikte: 80mm
keperverband, kleur: baleno bruin 310

Aanbrengen betonstraatstenen
type: betonstraatseen, keiformaat, dikte: 80mm
elleboogverband, kleur: standaard grijs

Aanbrengen betonstraatstenen
type: betonstraatseen, keiformaat, dikte: 80mm,
blokverband, drempelmarkering, kleur: baleno rood 230,
kleur markering: standaard wit 051

Herstraten betonstraatstenen
type: betonstraatseen, keiformaat, dikte: 80mm
elleboogverband, herstraten met bestaande elementen

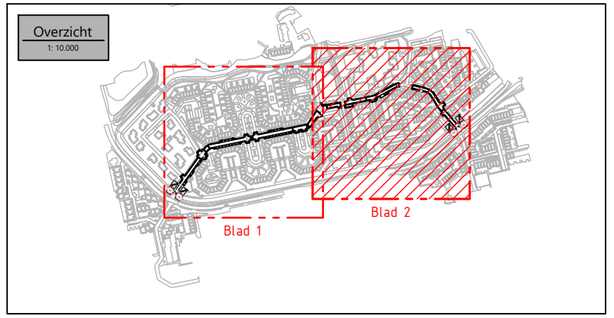

Algemene opmerkingen

- Maten in m, tenzij anders vermeld
- Hoogtepeilen in meters t.o.v. N.A.P., tenzij anders vermeld
- Diameters in mm, tenzij anders vermeld
- Alle afwijkingen t.o.v. tekening dienen terstond schriftelijk gemeld te worden aan de directie

Van Doorn

Opdrachtgever
Gemeente Voorne aan Zee

Tekeningnummer
21.W0028_ONT_DO_D01

Projectomschrijving
Herinrichting Branding

Onderdeel
Definitief Ontwerp

Schaal	: 1: 1000	Blad 2 van 2	
Contactpersoon	: JCh	Datum uitgifte	: 11-05-'23
Projectnummer	: 21.W0028	Formaat	: A3
Documentstatus	: Concept	Getekend	: SSc
Documentsoort	: Tekening	Gecontroleerd	: RdJ

M:\Van Doorn 2.0\ID2\793DFF87-3088-441B-A08C-2EB90238F9AC\0\63000-63999\63013\L\L

21.W0028_BRANDING_ONT_DO (ID 63013)