

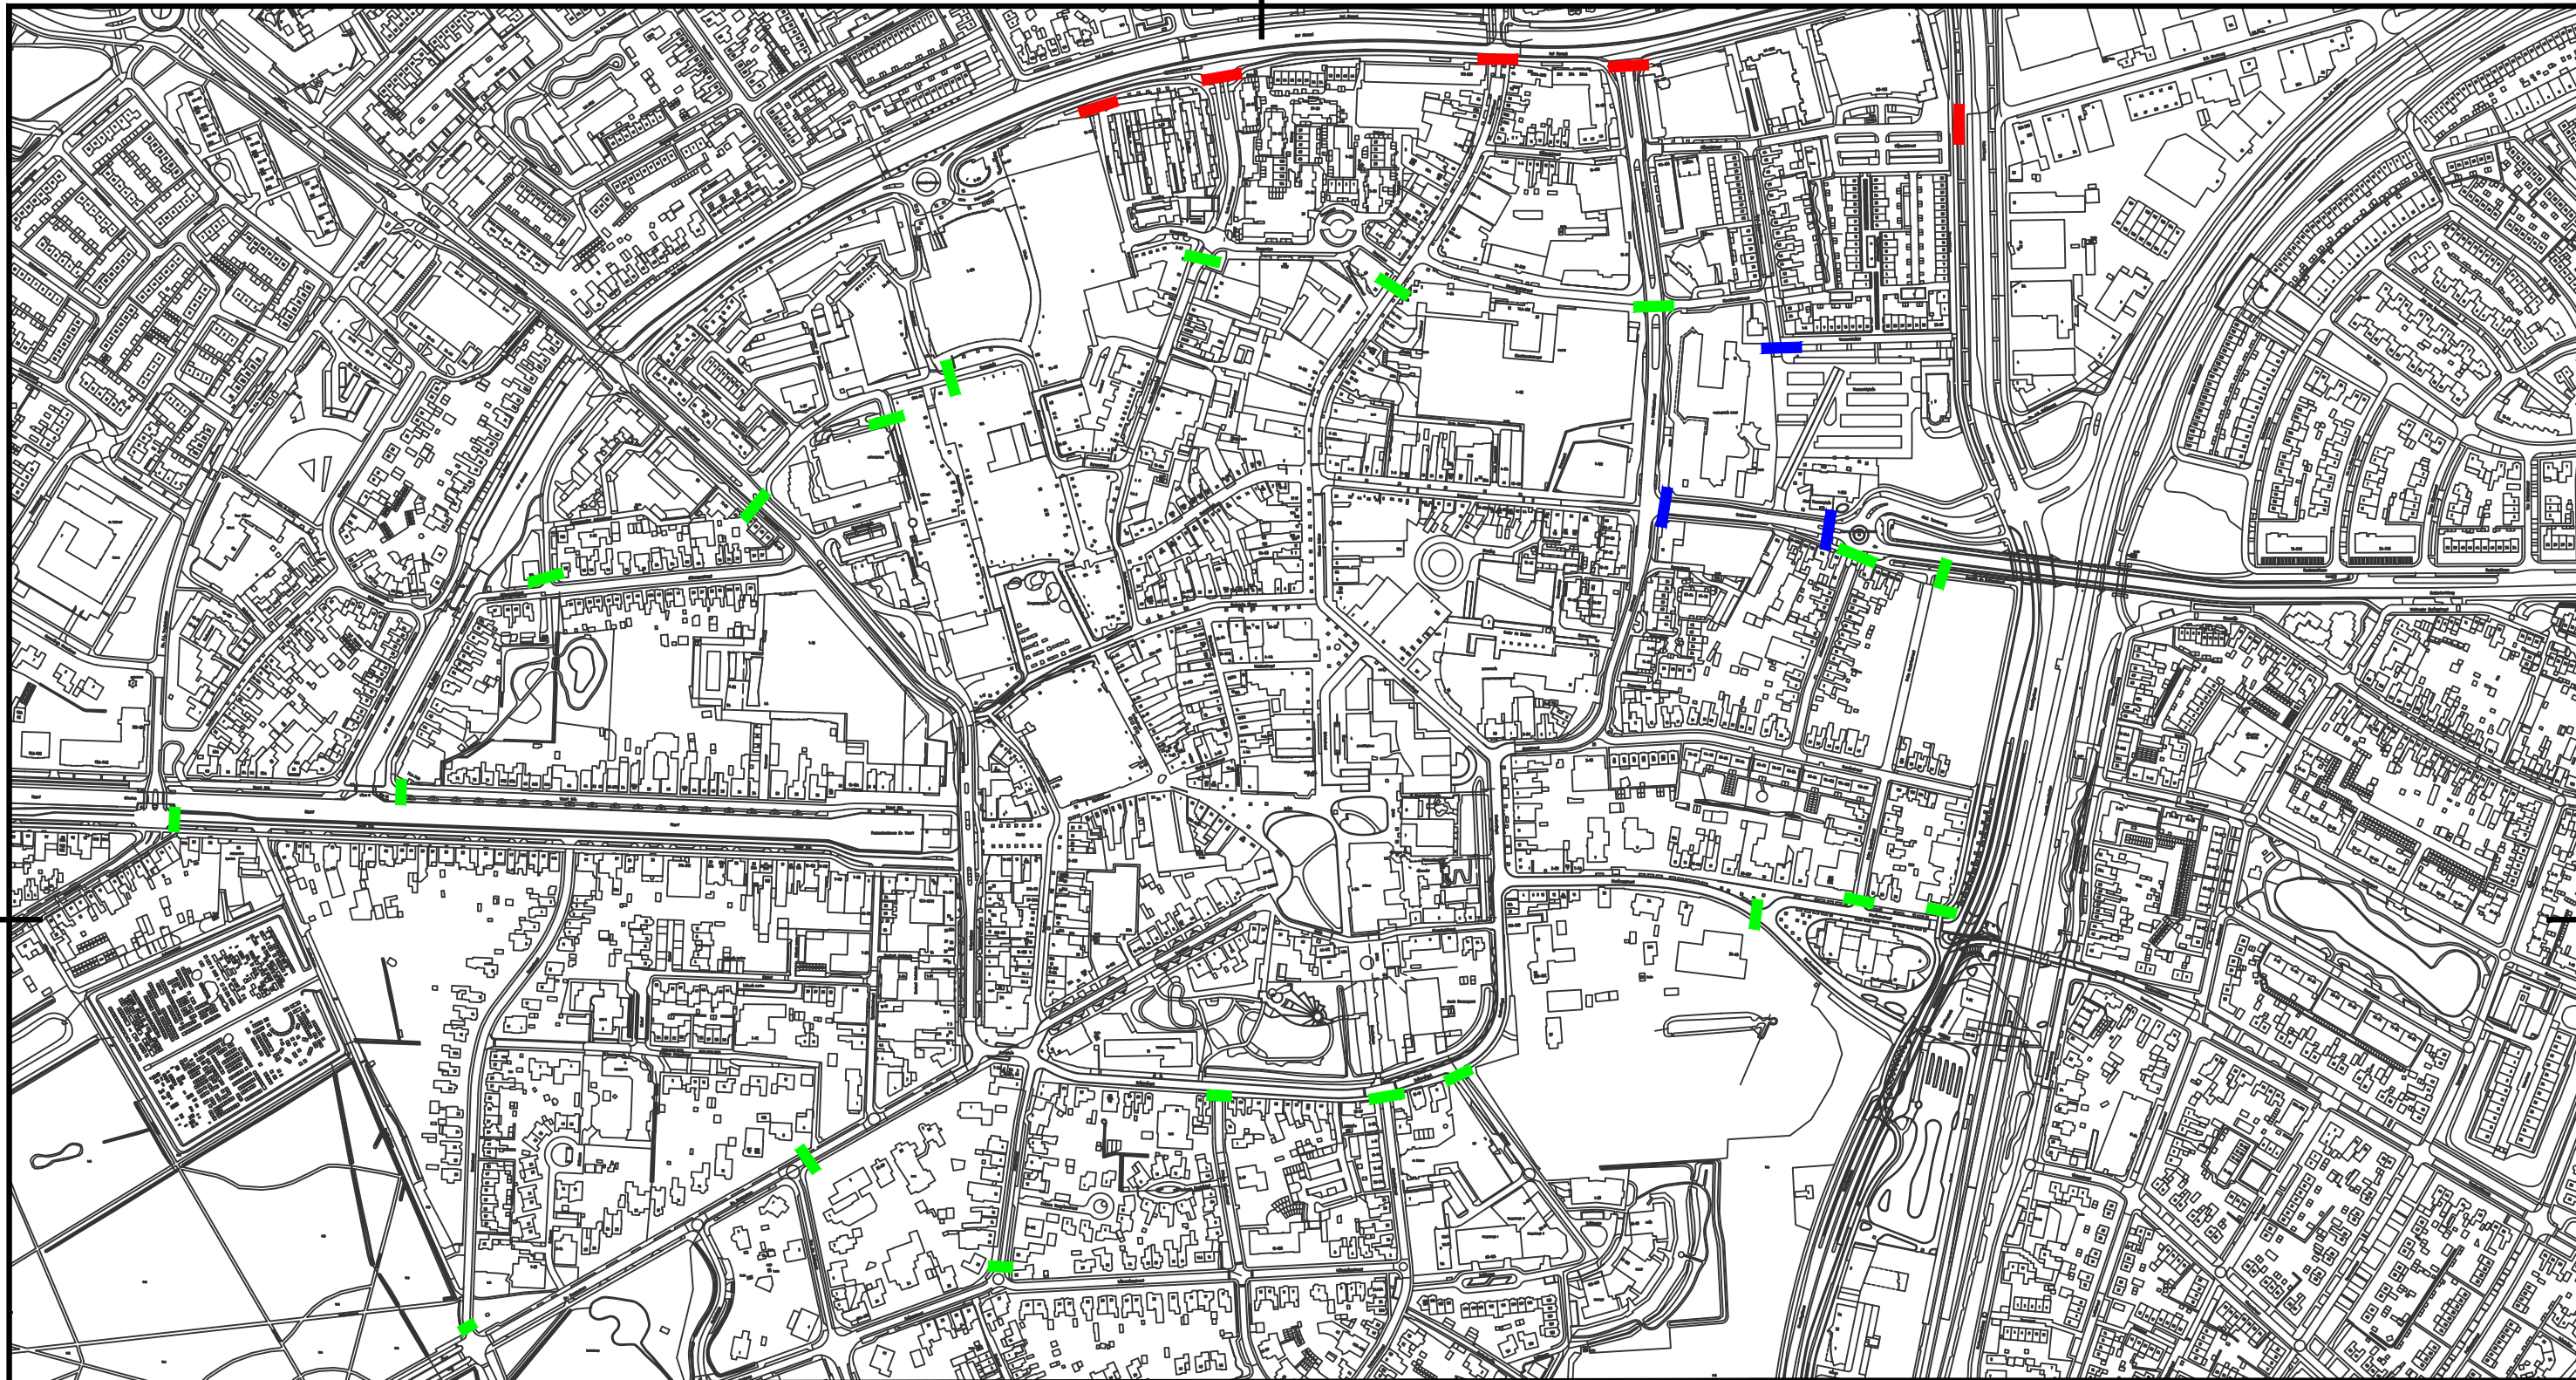
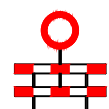
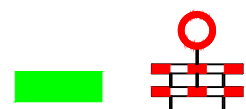


Geslotenverklaring door plaatsing van hek met C1-bord van bijlage 1 van het RVV 1990 gedurende de aangegeven periode.
Dinsdag 13 juni 18.00 uur t/m donderdag 29 juni 07.00 (TT-Kermis + opbouw & afbouw)

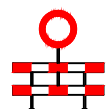

Geslotenverklaring door plaatsing van hek met C1-bord van bijlage 1 van het RVV 1990 gedurende de aangegeven periode:
Donderdag 22 juni 18.00 uur t/m vrijdag 23 juni 06.00 uur (TT-Festival)
Vrijdag 23 juni 18.00 uur t/m zaterdag 24 juni 06.00 uur (TT-Festival)
Zaterdag 24 juni 18.00 uur t/m zondag 25 juni 06.00 uur (TT-Festival)

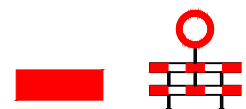

Geslotenverklaring door plaatsing van hek met C1-bord van bijlage 1 van het RVV 1990 gedurende de aangegeven periode.
Zaterdag 24 juni 18.00 uur t/m zondag 25 juni 06.00 uur (TT-Festival met Brommerskiek'n)



Gefekend door		Gecontroleerd door		Goedgekeurd door		Documentstatus
Alma Werkman						Definitief
Ontwerpfase		Blad	Aantal	Schaal	Formaat	Datum uitgifte
			1		A3	19-04-2023
Project						Projectnr.
Verkeersbesluit TT-Kermis + TT-Festival						Tekeningnr.
Onderdeel						Besteknr.
Geslotenverklaring						
Opdrachtgever						
Ingenieursbureau		Gemeente Assen		Noordersingel 33 Postbus 30018 9400 RA Assen Tel: 0592-366922 Fax: 0592-366595		