



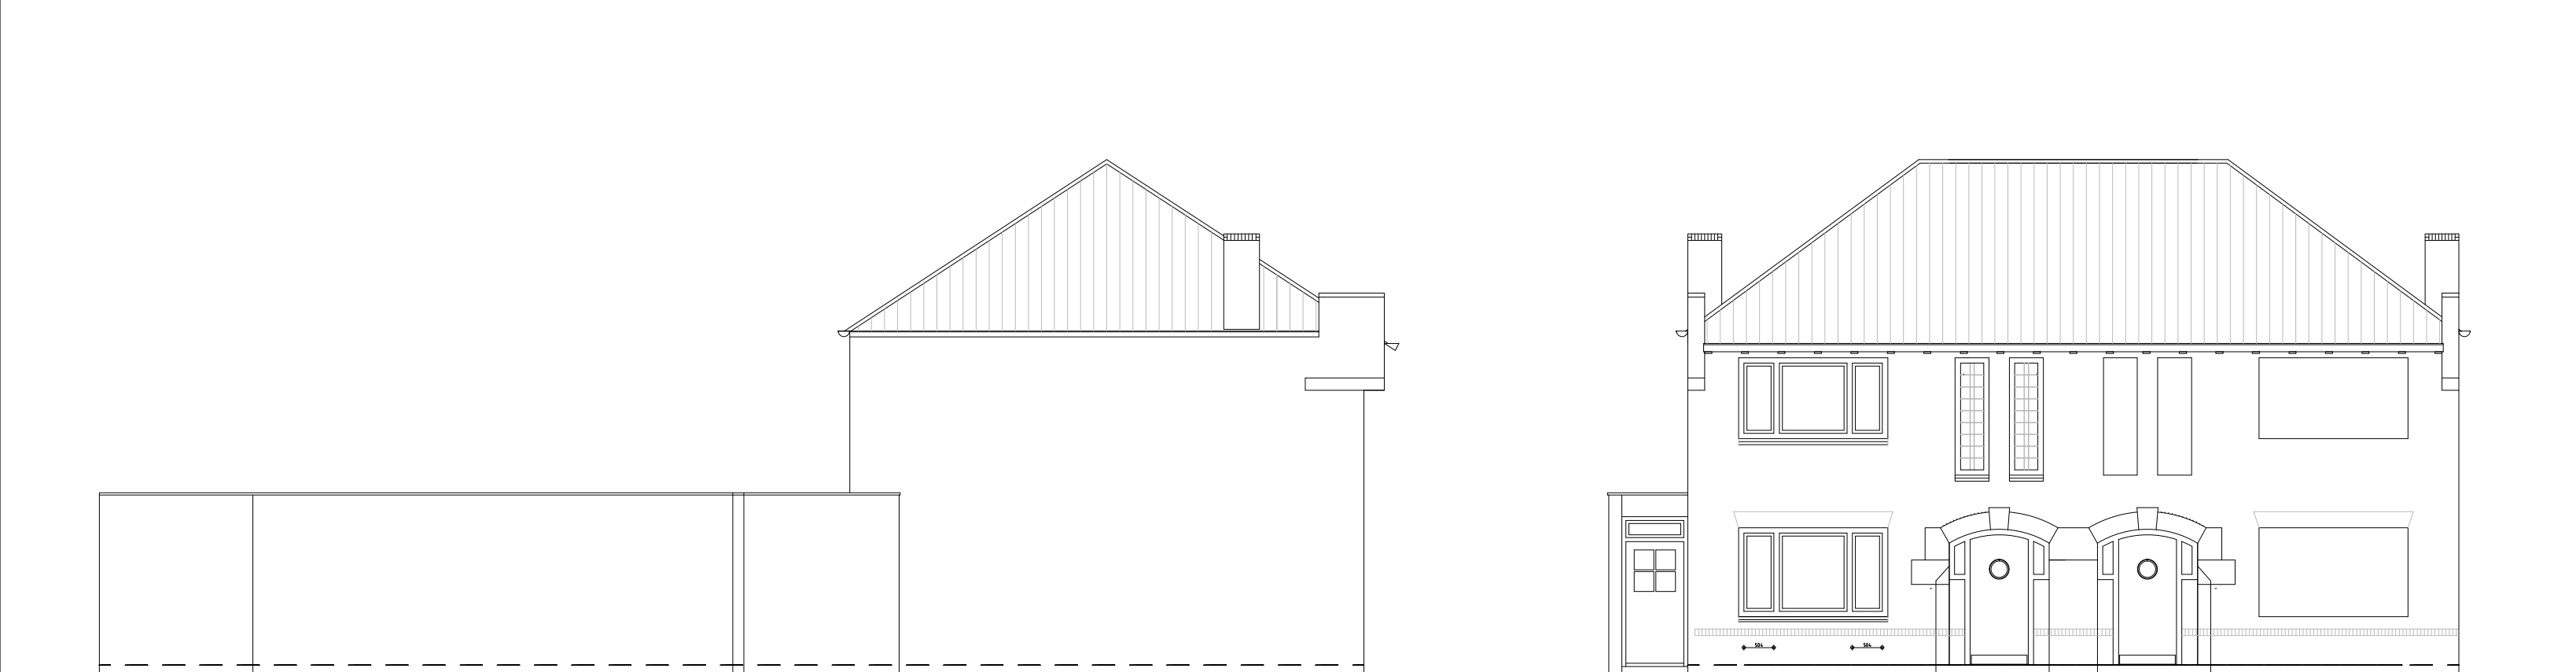


BESTAANDE LINKER ZIJGEVEL
Zijgevel uitgerand met "zuiveren" metselstenen
Zijgevel zonder ritslag

BESTAANDE VOORGEVEL
Voorgevel uitgerand met "zuiveren" metselstenen
Kopse ritslag 100mm hang b.n. op K2-joot


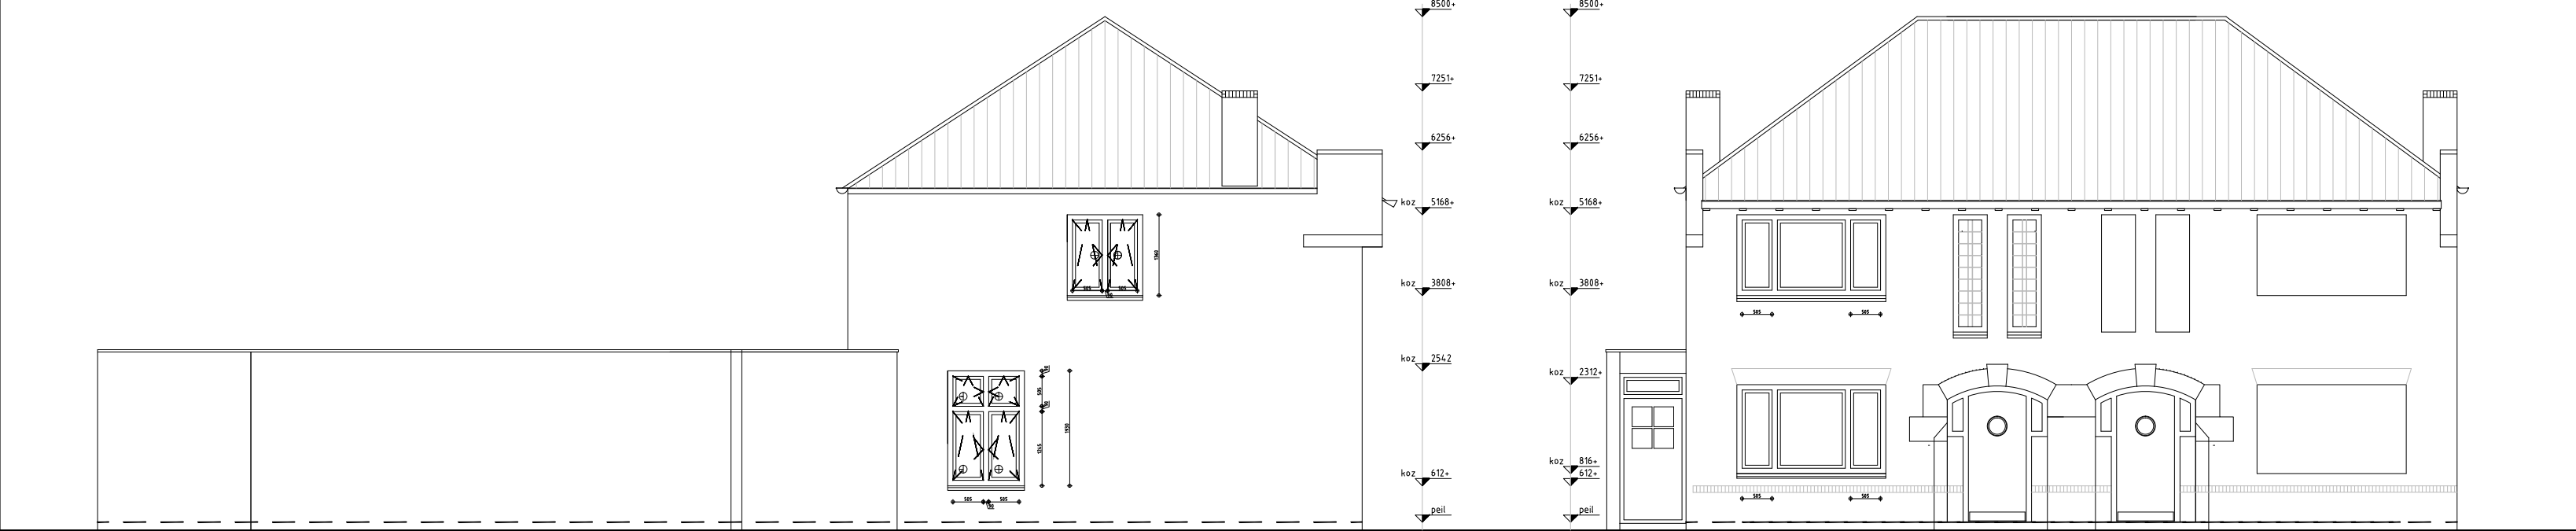


BESTAANDE LINKER ZIJGEVEL
Zijgevel uitgerand met "zuiveren" metselstenen
Zijgevel zonder ritslag

BESTAANDE VOORGEVEL
Voorgevel uitgerand met "zuiveren" metselstenen
Kopse ritslag 100mm hang b.n. op K2-joot

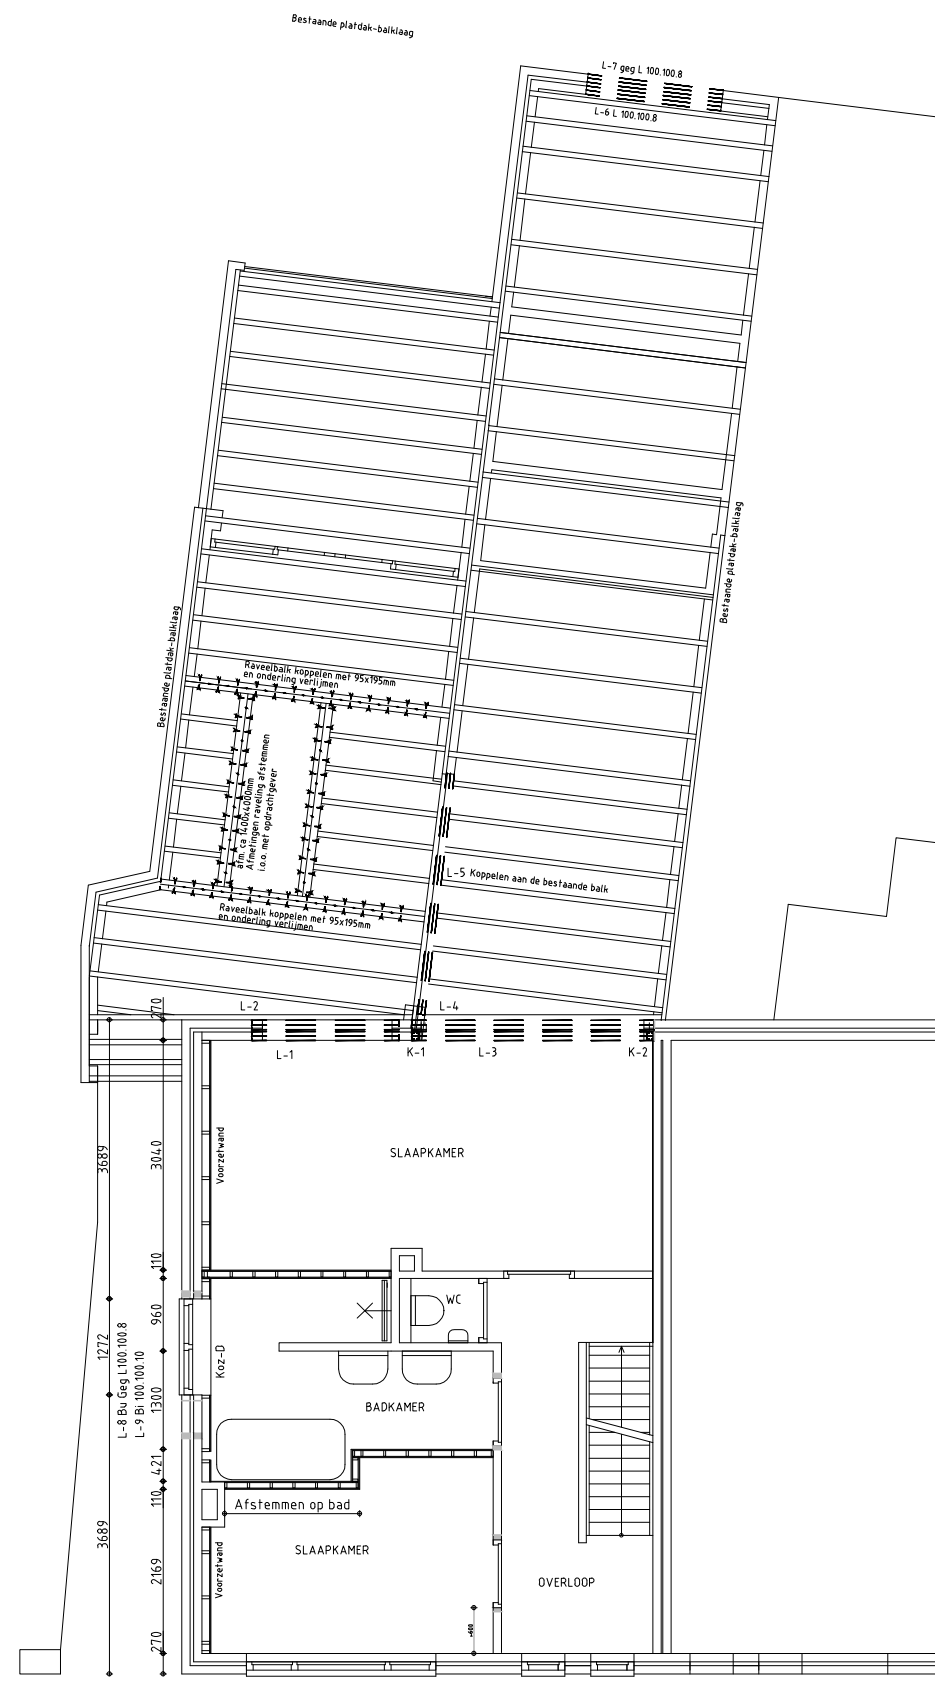


NIEUWE VERDIEPING EN BESTAANDE PLATDAKBALKLAAG

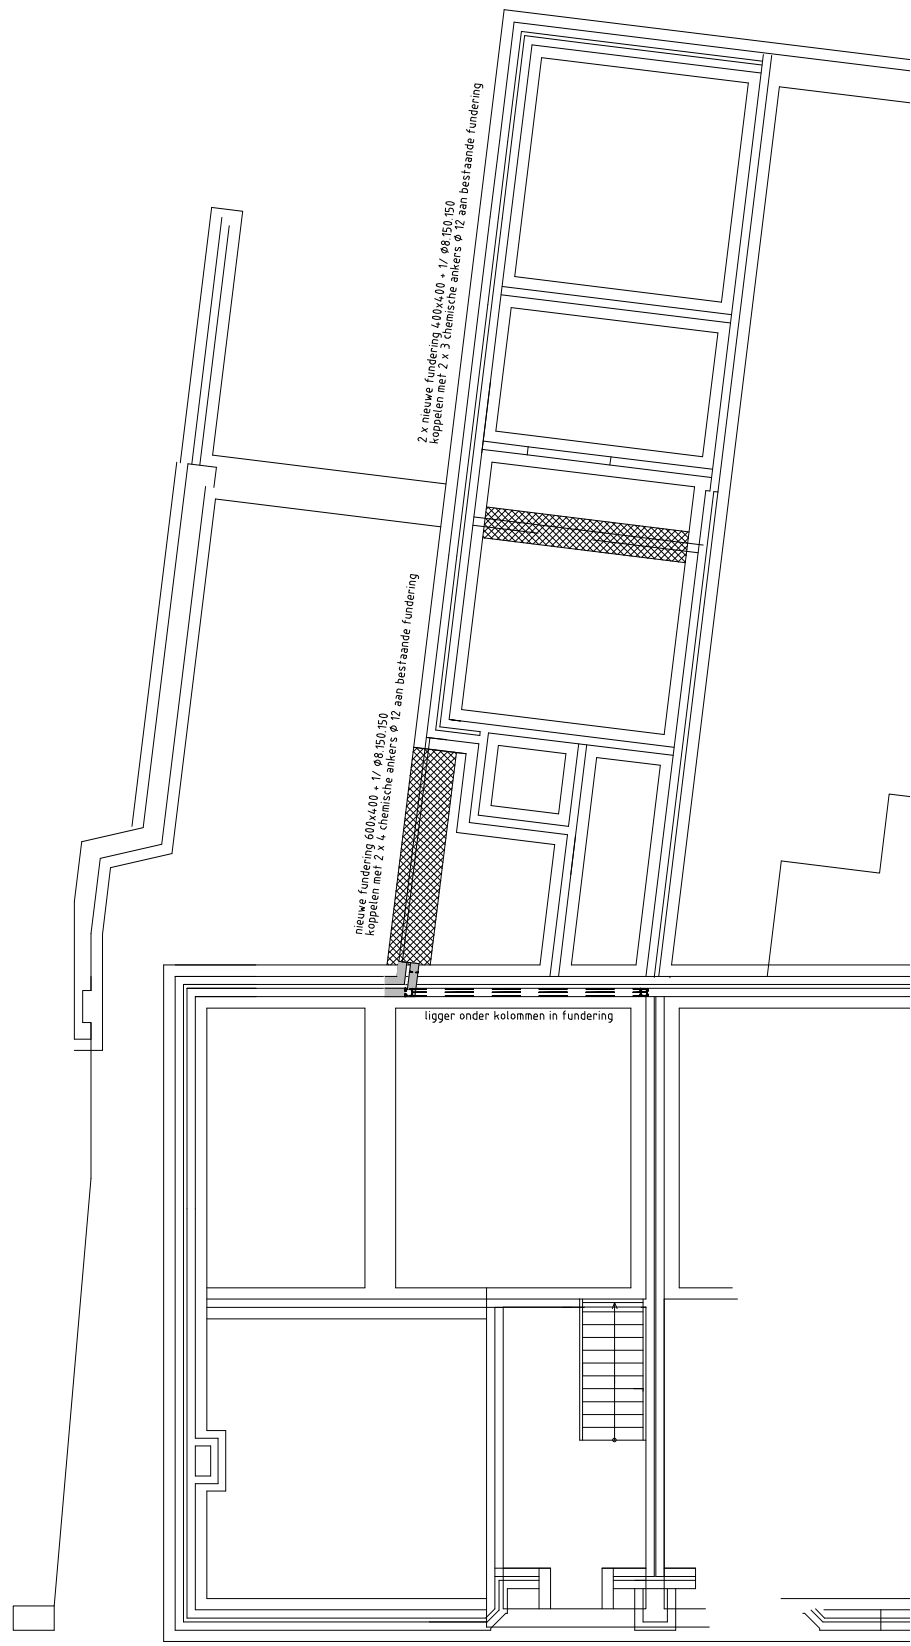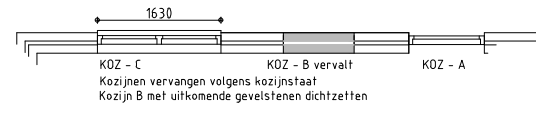


FUNDERING EN AANPASSINGEN

- Balklaag
- Bestaande balkagen handhaven bij ravelingen dubbele balken aanbrengen
- Tussenraveling 70x195mm koppelen aan de bestaande balklaag
- Koppelingen m.b.v. hoekgripankers
- 0
- Buitengevels voorzien van voorzetwanden
- 9,5 mm gipskartonplaat, 9mm constructie multiplex en 0,2mm PE folie
- Metal-stud profielen 75mm 27mm vrij van de muur.
- 100mm PIR isolatie mer een Rd van 4,5 m2K/W
- 0
- "voorwerkers" zijn eerste klas metselstenen
- "zijwerkers" zijn tweede klas metselstenen
- 0
- Opbouw binnenwanden
- Twee-zijdig 9,5mm gipskartonplaat, 9mm constructie multiplex
- Metal-stud profielen 75mm met 70mm glaswol-isolatie
- 0
- Opbouw verdiepingvloer
- 18mm constructie multiplex (Underlayment) Luwisplaten met 25mm beton
- Versterkte balklaag met 70mm glaswol-isolatie
- 9,5mm gipskartonplaten met 6 mm stucwerk
- 0
- Opbouw begane grondvloer
- 50 mm zandcementen dekvloer met daar onder elektrische vloer verwarming.
- 90mm beton C20/25 met wapening Ø 8 150/150mm
- 120mm PIR isolatie Rd 5,45 m2K/W
- 0,2mm PE folie op verdicht zandbed
- 0
- Kozijnen
- Meranti houten buiten- en binnenkozijnen in stijl van bestande kozijnen
- In de nieuwe buitenkozijnen HR++ glas met U 1,0 W/m2K
- 0
- Kap, dakbeschot en fundatie
- De bestaand geïsoleerde kap blijft gehandhaafd Rd 3,0 m2K/W
- De kapconstructie blijft ongewijzigd
- De blauwe OVH dakpannen en bijbehoren hulpstukken blijven gehandhaafd
- De goten en hwa blijven gehandhaafd
- 0
- Staalconstructie
- De liggers 11x/m 5 en 2 in het werk aan te brengen
- De liggers die in aanraking met de buitenlucht komen galvaniseren.

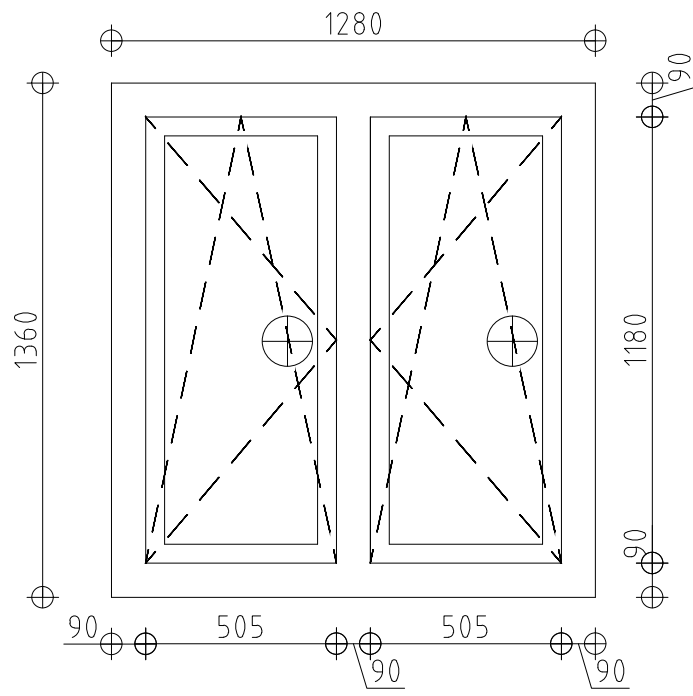

MERK D BADKAMER

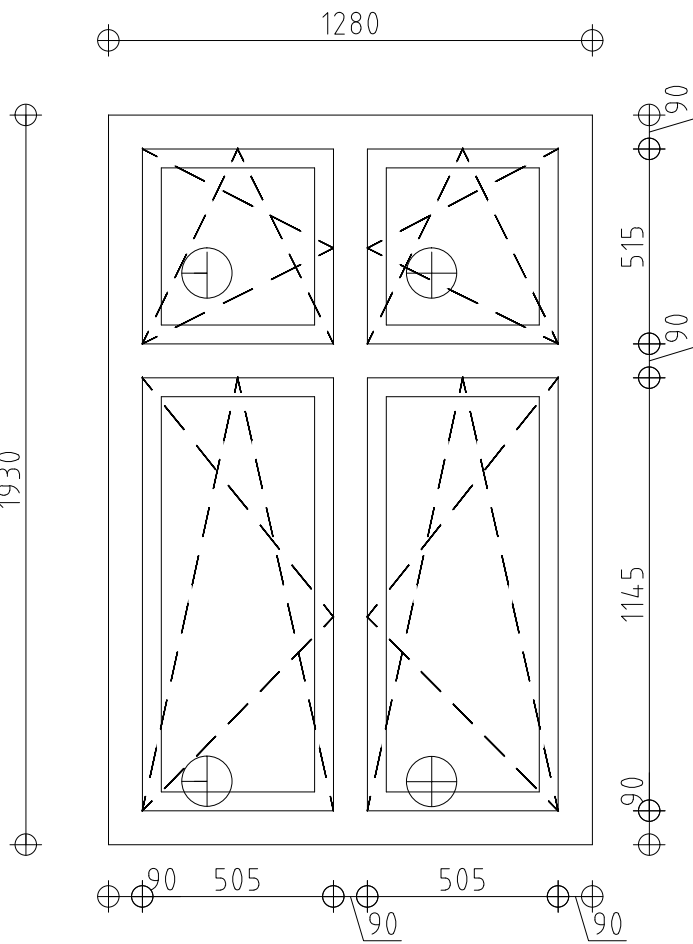

MERK J EETKAMER
BOVENLICHTEN MET VAL-BESLAG



STATIONSSTRAAT

Stationsstraat 83
5751HC Deurne
Kadastraal bekend
Gemeente Deurne
Sectie nr
Schaal 1:500

