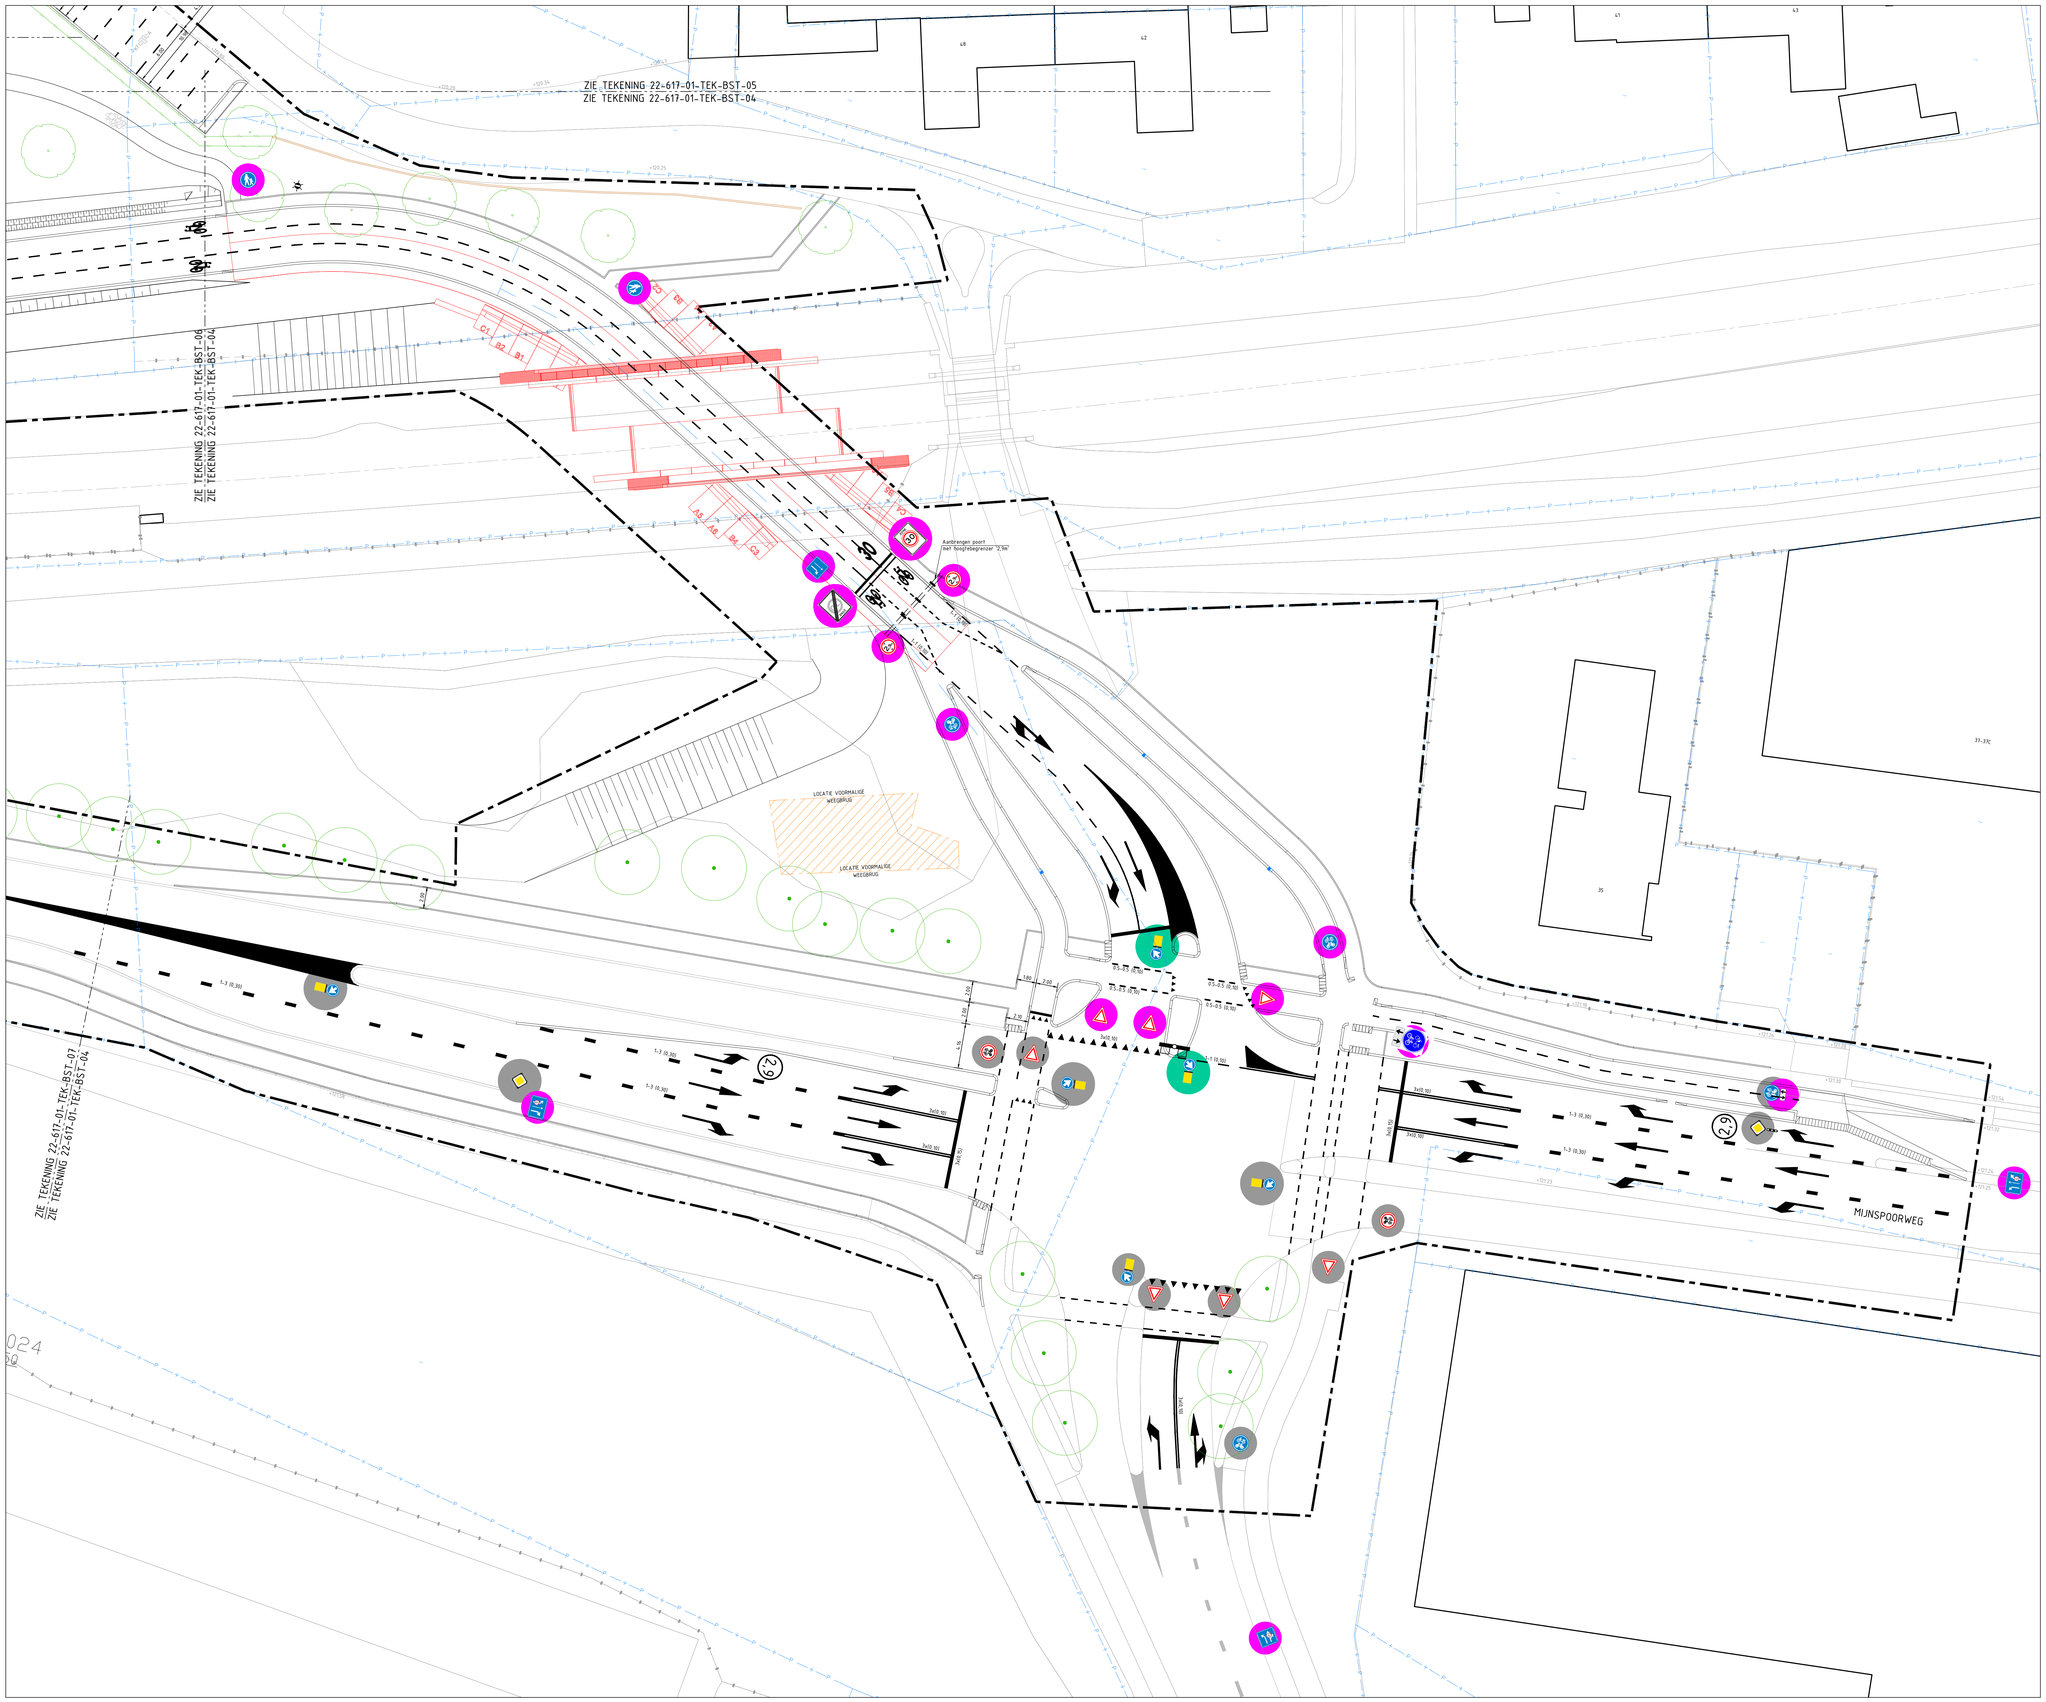

NIEUWE SITUATIE - KRUISING MIJNSPOORWEG

SCHAAL 1:200

LEGENDA

- Bebording gelijk aan huidige situatie
- Nieuwe bebording
- Nieuwe bebording (verkeersbesluit)

0 2 4 6 8m

MATEN IN METERS TENZIJ ANDERS VERMELD
HOOGTEMATEN IN METERS TEN OPZICHTE VAN N.A.P.
MATERIALEN IN MILLIMETERS TENZIJ ANDERS VERMELD

DE LIGGING VAN KABELS EN LEIDINGEN OP DEZE TEKENING ZIJN INDICATIEF WEERGEGEVEN.
VOOR DE EXACTE LIGGING VAN DE KABELS EN LEIDINGEN DIENT CONTACT TE WORDEN OPGENOMEN
MET DE BETREFFENDE NETBEHEERDER. AAN DEZE TEKENING KUNNEN DAN OOK
GEEN RECHTEN WORDEN ONTLEEND. MAAS & NIENHUIS IS DAN OOK NIET AANSPRAKELIJK VOOR
SCHADE DIE HET GEVOLG IS VAN HET GEBRUIK VAN DEZE TEKENING.

Versie	Datum	Omschrijving	Getekend	Paraaf	Gezien	Paraaf
2.0	21-11-2022	Div. wijzigingen O.G.	C. de Kreek		B. Nienhuis	
1.0	12-10-2022	Basistekening	G. de Jong		B. Nienhuis	

Project:
HERINRICHTING GLASMIJ WEG
Onderdeel:
BEBORDINGSPLAN T.B.V. VERKEERSBESLUIT

Datum:	Formaat:	Schaal:	Getekend:	Par:	Gezien:	Par:
21-11-2022	A0	1:200	C. de Kreek		B. Nienhuis	

Fase:	Status:	Versie:	Tekeningnummer:
BESTEK	DEFINITIEF	2.0	22-617-01-TEK-BST-14

Opdrachtgever:
Gemeente Heerlen
Geleenstraat 25
6411 HP Heerlen

Contactpersoon: De heer M. Eser
Telefoonnummer: 14-045

Gemeente Heerlen

Maas & Nienhuis
civiele advies bureau
Grotestraat 1
3341 LT Hendrik-Ido-Ambacht
T. 078 - 68 161 31
F. 078 - 68 163 60
E - info@maasennienhuis.nl
W - http:www.maasennienhuis.nl